


Предполагаемое место врезки в линию новая ТП для ООО "Интарсия" - ТП 367

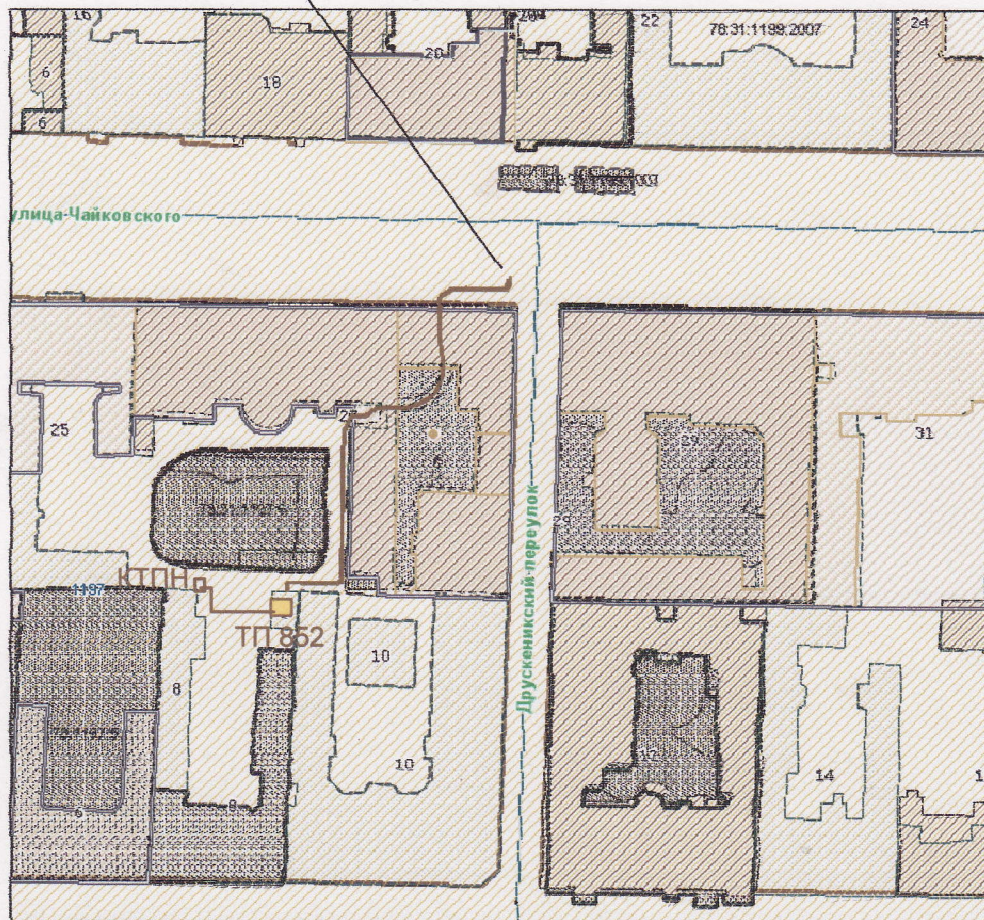

Разрезать КЛ 6 кВ направлением новая ТП ООО "Интарсия" - ТП 367 и двумя концами доложить до ТП 852 кабелем марки АПвПу2г 3х(1х300/70) мм2

Инв. № подл.	Подпись и дата
Взам. инв. №	Инв. № дубл.
Подпись и дата	Подпись и дата

ИЗМ.	КОЛ.УЧ.	ЛИСТ	№ДОК	ПОДПИСЬ	ДАТА
РАЗРАБОТАЛ		Иванова		<i>[Signature]</i>	17.09.13
Н.контр.		Филиппова		<i>[Signature]</i>	17.09.13
ГИП		Абалакин		<i>[Signature]</i>	17.09.13

12-17293-2013-ЭС КЛ

ул. Чайковского д.27 лит. А

Электроснабжение Стоматологической
поликлиники № 9

СТАДИЯ	ЛИСТ	ЛИСТОВ
II		


План прокладки КЛ 6 кВ
Ситуационный план
в масштабе 1:2000

ЗАО "ПитерЭлектроПроект"

Перезаводка КЛ из КТПН в БКТП
Установить 2 п/м SMOE 63674

Установить 3 с/м SMOE 81653

Установить КТПН на время строительства
БКТП

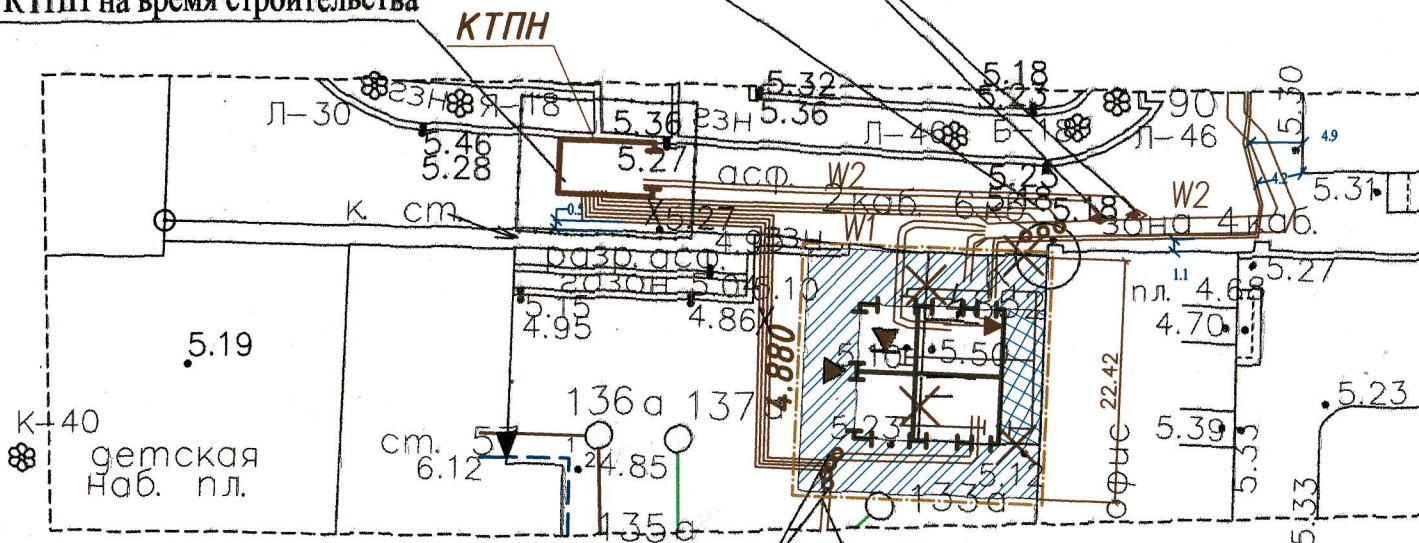

Установить 4 с/м SMOE 63653

- 1. 2 КЛ 0,38 кВ от дет/сада
- 3. КЛ 0,38 кВ от к.к. 683
- 4. КЛ 0,38 кВ ф. 1598

2. Перезавести кабели 0,4 кВ, 6 кВ из КТПН в новую БКТП после окончания строительства

Изн. № подл.	Подпись и дата
Изн. № дубл.	Подпись и дата
Взам. инв. №	Подпись и дата
Изн. № дубл.	Подпись и дата

12-17293-2013-ЭС КЛ					
ул. Чайковского д.27 лит. А					
ИЗМ.	КОМУЧ.	ЛИСТ	№ ДОК	ПОДПИСЬ	ДАТА
РАЗРАБОТАЛ	Иванова			<i>[Signature]</i>	12.11.13
Инж.пр.	Филиппова			<i>[Signature]</i>	12.11.13
ГИП	Абалякин			<i>[Signature]</i>	12.11.13
Электроснабжение Стоматологической поликлиники № 9					
План перезаводки КЛ 6 кВ, 0,38 кВ в масштабе 1:200					
СТАДИЯ	ЛИСТ	ЛИСТОВ			
Р					
ЗАО "ПитерЭлектроПроект"					

Копировал


Формат А3

Установить 2 с/м SMOE 61812

Перезаводка КЛ из ТП 852 в КТПН

Установить 3 с/м SMOE 81653

Установить КТПН на время строительства БКТП

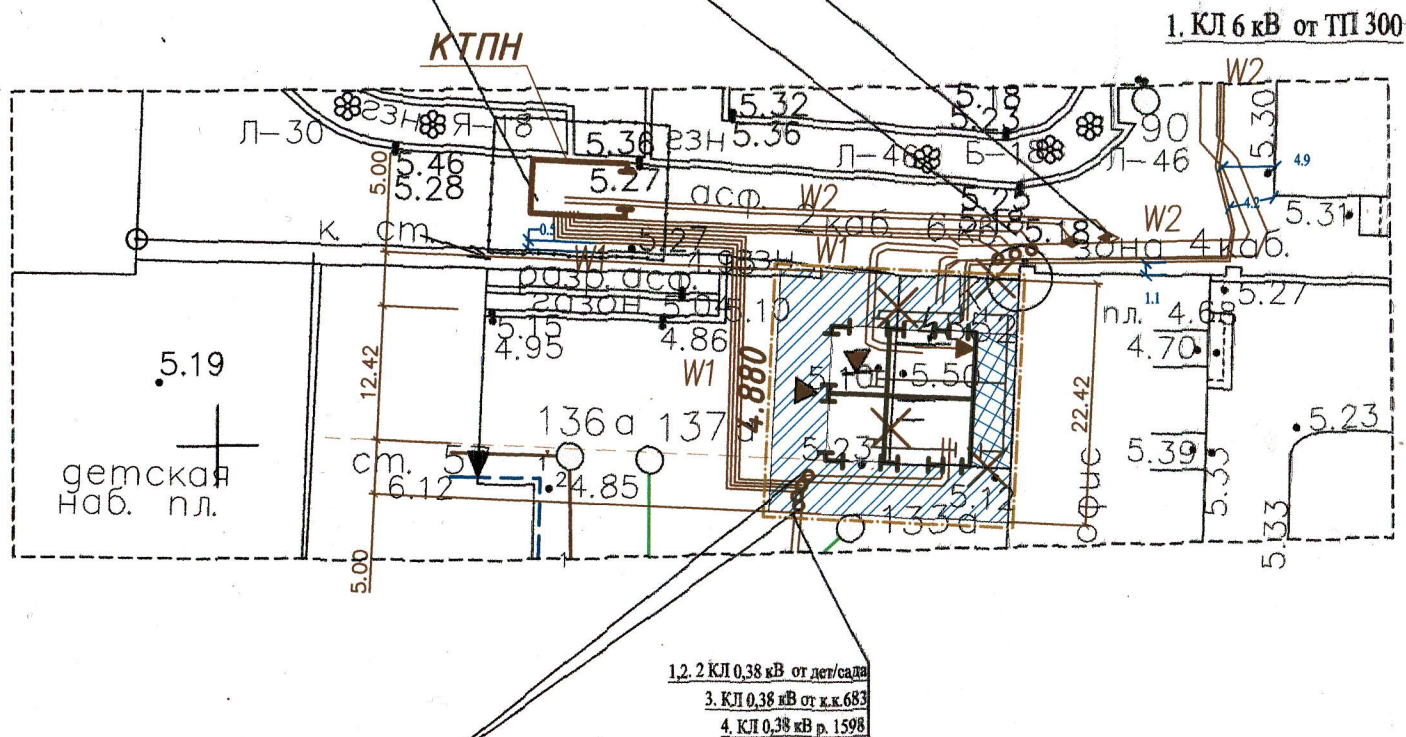

1. КЛ 6 кВ от ТП 300

Установить 4 с/м SMOE 63653

1. Перезавести кабели 0.4кВ, 6 кВ из ТП 852 в КТПН на время строительства БКТП.

Иинв. № дубл.	Подпись и дата
Иинв. № лубл.	Подпись и дата
Иинв. № дубл.	Подпись и дата
Иинв. № лубл.	Подпись и дата
Иинв. № дубл.	Подпись и дата
Иинв. № лубл.	Подпись и дата

12-17293-2013-ЭС КЛ					
ул. Чайковского д.27 лит. А					
ИЗМ.	КОЛУЧ.	ЛИСТ	№ДОК	ПОДПИСЬ	ДАТА
РАЗРАБОТАЛ	Иванова				12.11.13
Н.контр.	Филиппова				12.11.13
ГИП	Абалакин				12.11.13
Электроснабжение Стоматологической поликлиники № 9				СТАДИЯ	ЛИСТ
План перезаводки КЛ 6 кВ, 0,38 кВ в масштабе 1:200				Р	
ЗАО "ПитерЭлектроПроект"				ЛИСТОВ	

