Фасад в осях 1-6

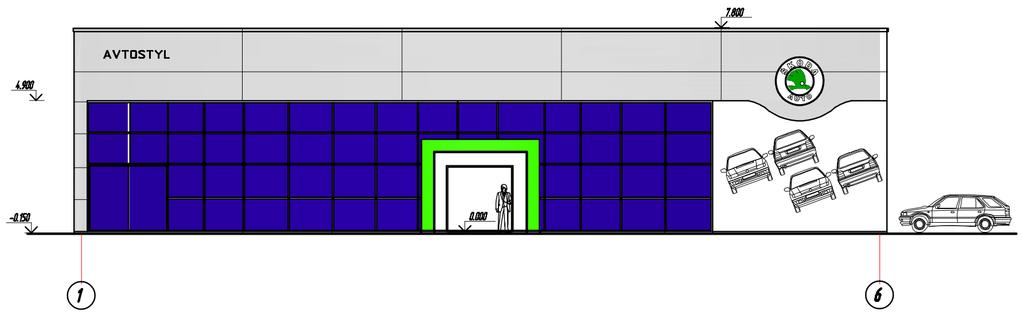

						АР	
Изм.	Кол. уч.	Лист	№ док.	Подп.	Дата	Здание автоцентра	
ГИП						Стадия	Лист	Листов
Разработал						П	4	
						Фасад в осях 1-6		

Согласовано

Инв. № подл. | Подп. и дата | Взам. инв. №

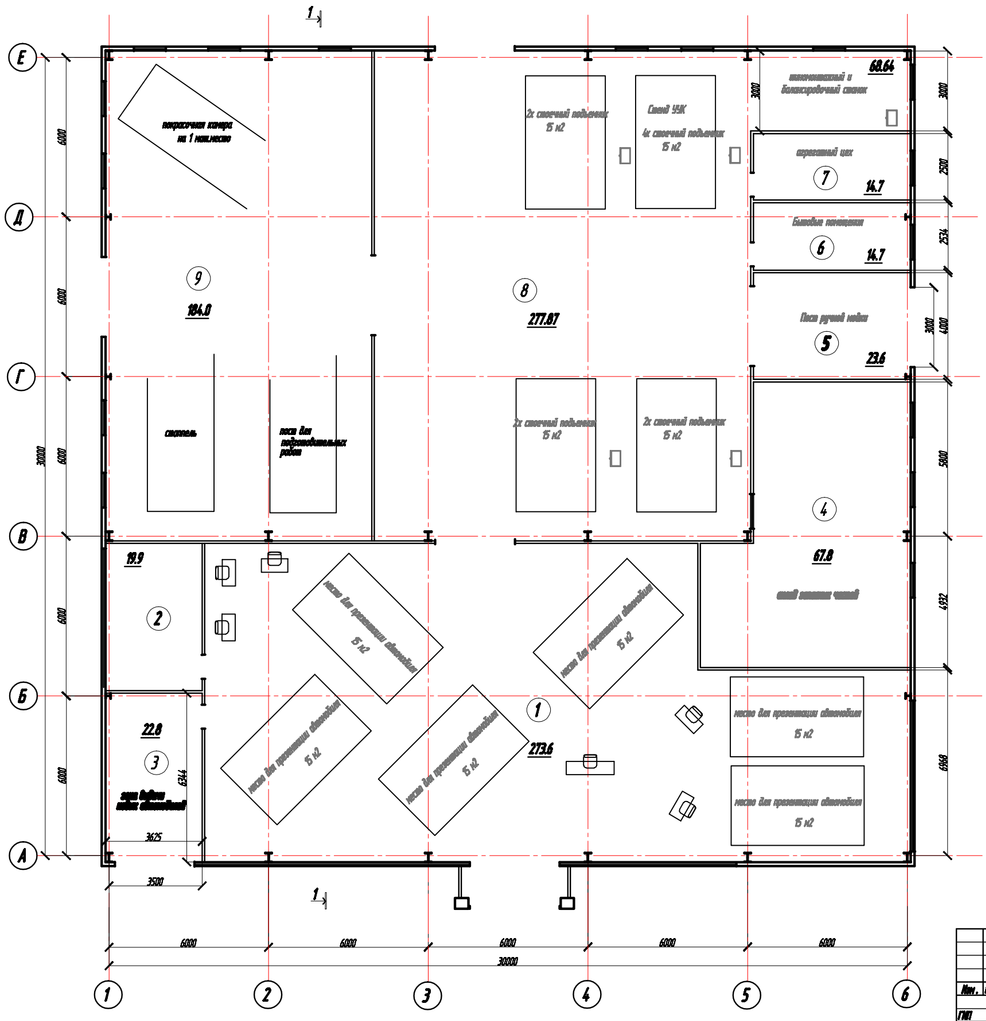

Экспликация помещений

Номер помещения	Наименование	Площадь, м²
1	Торговый зал	273.6
2	Офисные помещения	19.9
3	Зона выдачи новых автомобилей	22.8
4	Склад запасных частей	67.8
5	Пост ручной мойки	23.6
6	Бытовые помещения	14.7
7	Арочный цех	14.7
8	Ремонтный цех	277.87
9	Кузовной цех	184.8
	Торговая площадь :	273.6
	Общая площадь :	690.97

Изм.	Кол.уч.	Лист	№док.	Подп.	Дата	Здание автоцентра	
ГИП						Стадия	Лист	Листов
Разработал						П	2	
Проверил						План на отм. 0.000.		

Согласовано

Инв. № подл. | Подп. и дата | Взам. инв. №