



Согласовано

Инд. № подл.	Подп. и дата	Взам. инд. №

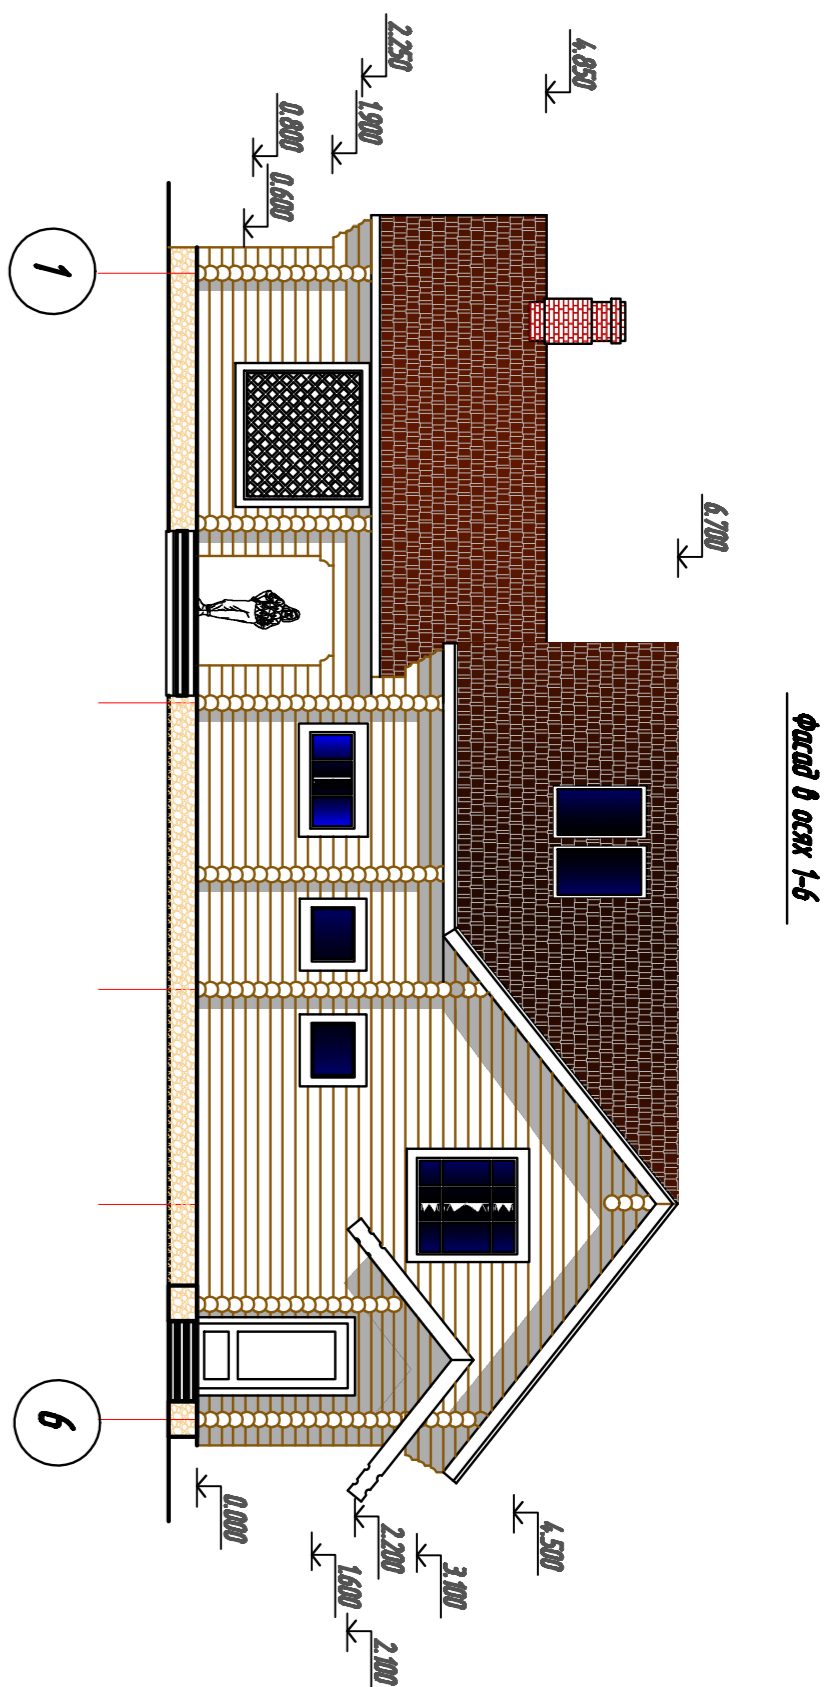

Фасад в осях 1-6

Фасад в осях А-Г

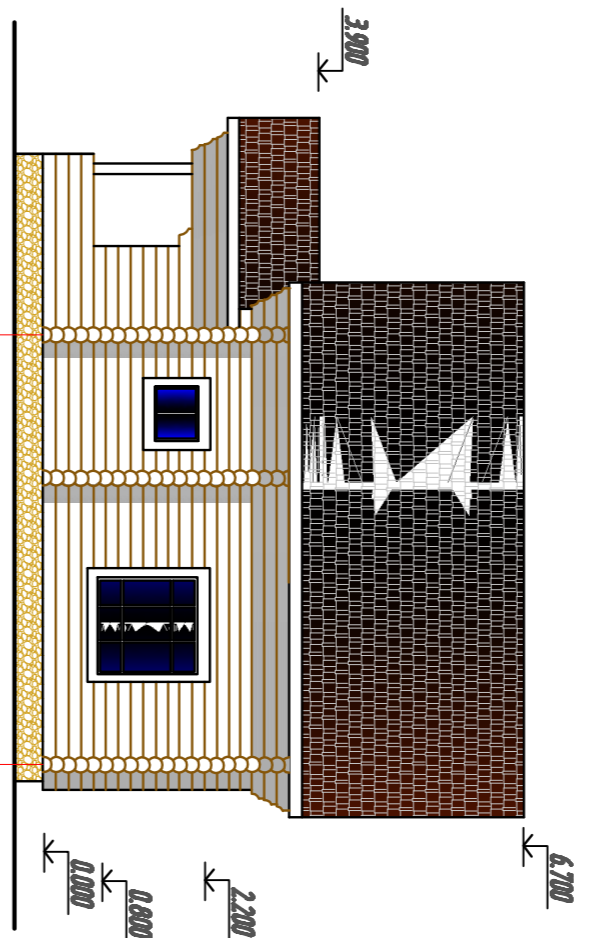

Листов отделки фасада

№ у-ца	Наименование участка	Устройство	Вид отделки
1	Стены		Оштукатуренный брус -цемент-решет
2	Кровля		Профлист или неамолецированная -двух - скатный
3	Наличники, оконные боксы		Цвета -белый
4	Цоколь		Плитка -француз камень.


АР

Спроектировано в соответствии с нормами:

Имен. Кол. ур. / Имен. № док. / Подп. / Даты	Специальн	Листов	Листов
ГМ / Проектировщик	РД	7	
Проверил	Фасад в осях 1-6, А-Г.		

Согласовано

Инд. № подл.	Подп. и дата	Взам. инд. №

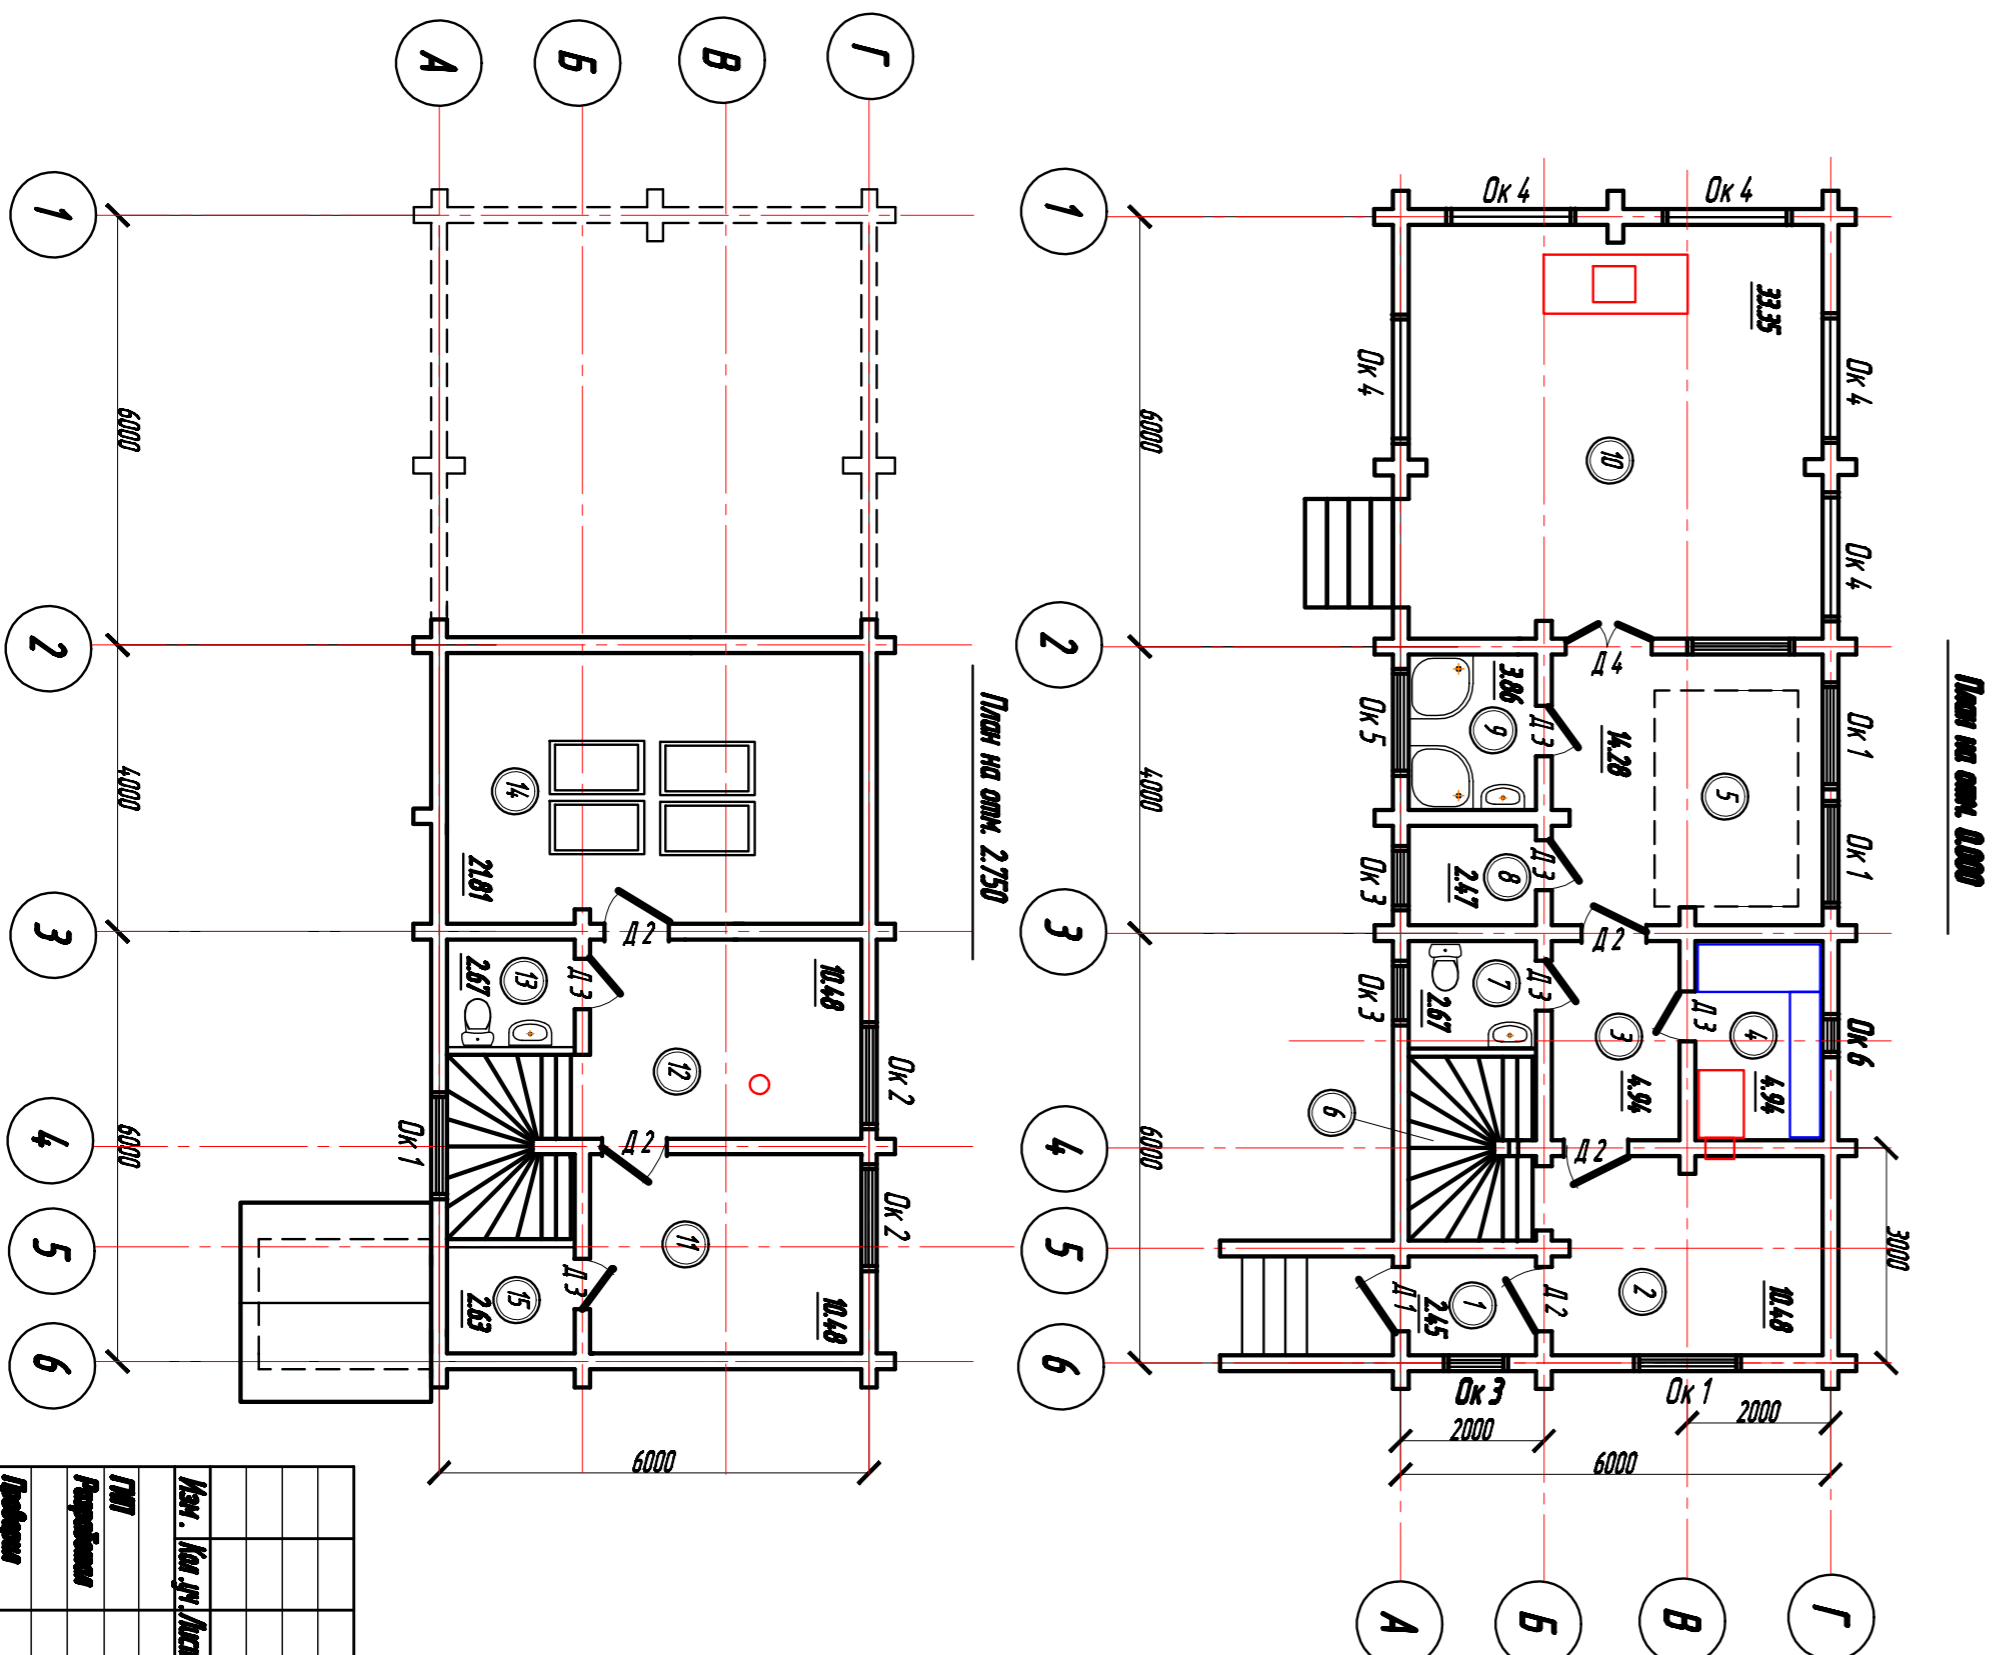

План на осях А-В

Экспликация помещений.

Номер по-мещения	Наименование	Площадь, м <sup>2</sup>
1	Точилор	2,45
2	Кухня с мойкой	10,48
3	Помылочная или разделочная	4,94
4	Парная	4,94
5	Ванная	14,28
6	Лестничная клетка	4,56
7	Сан.узел	2,67
8	Теплопечище	2,47
9	Душевая	3,06
10	Терраса	33,35
11	Гонимая ограда	10,48
12	Холл	10,48
13	Склад	2,67
14	Канализация	21,01
15	Кладовая или склад	2,63
	Общая площадь	132,07

АР

Спроектировано в соответствии с нормами:

Имен. Кол. ур. / Имен. № док. / Подп. / Даты	Специальн	Листов	Листов
ГМ / Проектировщик	РД	5	
Проверил	Планы отделочных работ		