


Согласовано

Инд. № подл. Подп. и дата Взам. инд. №

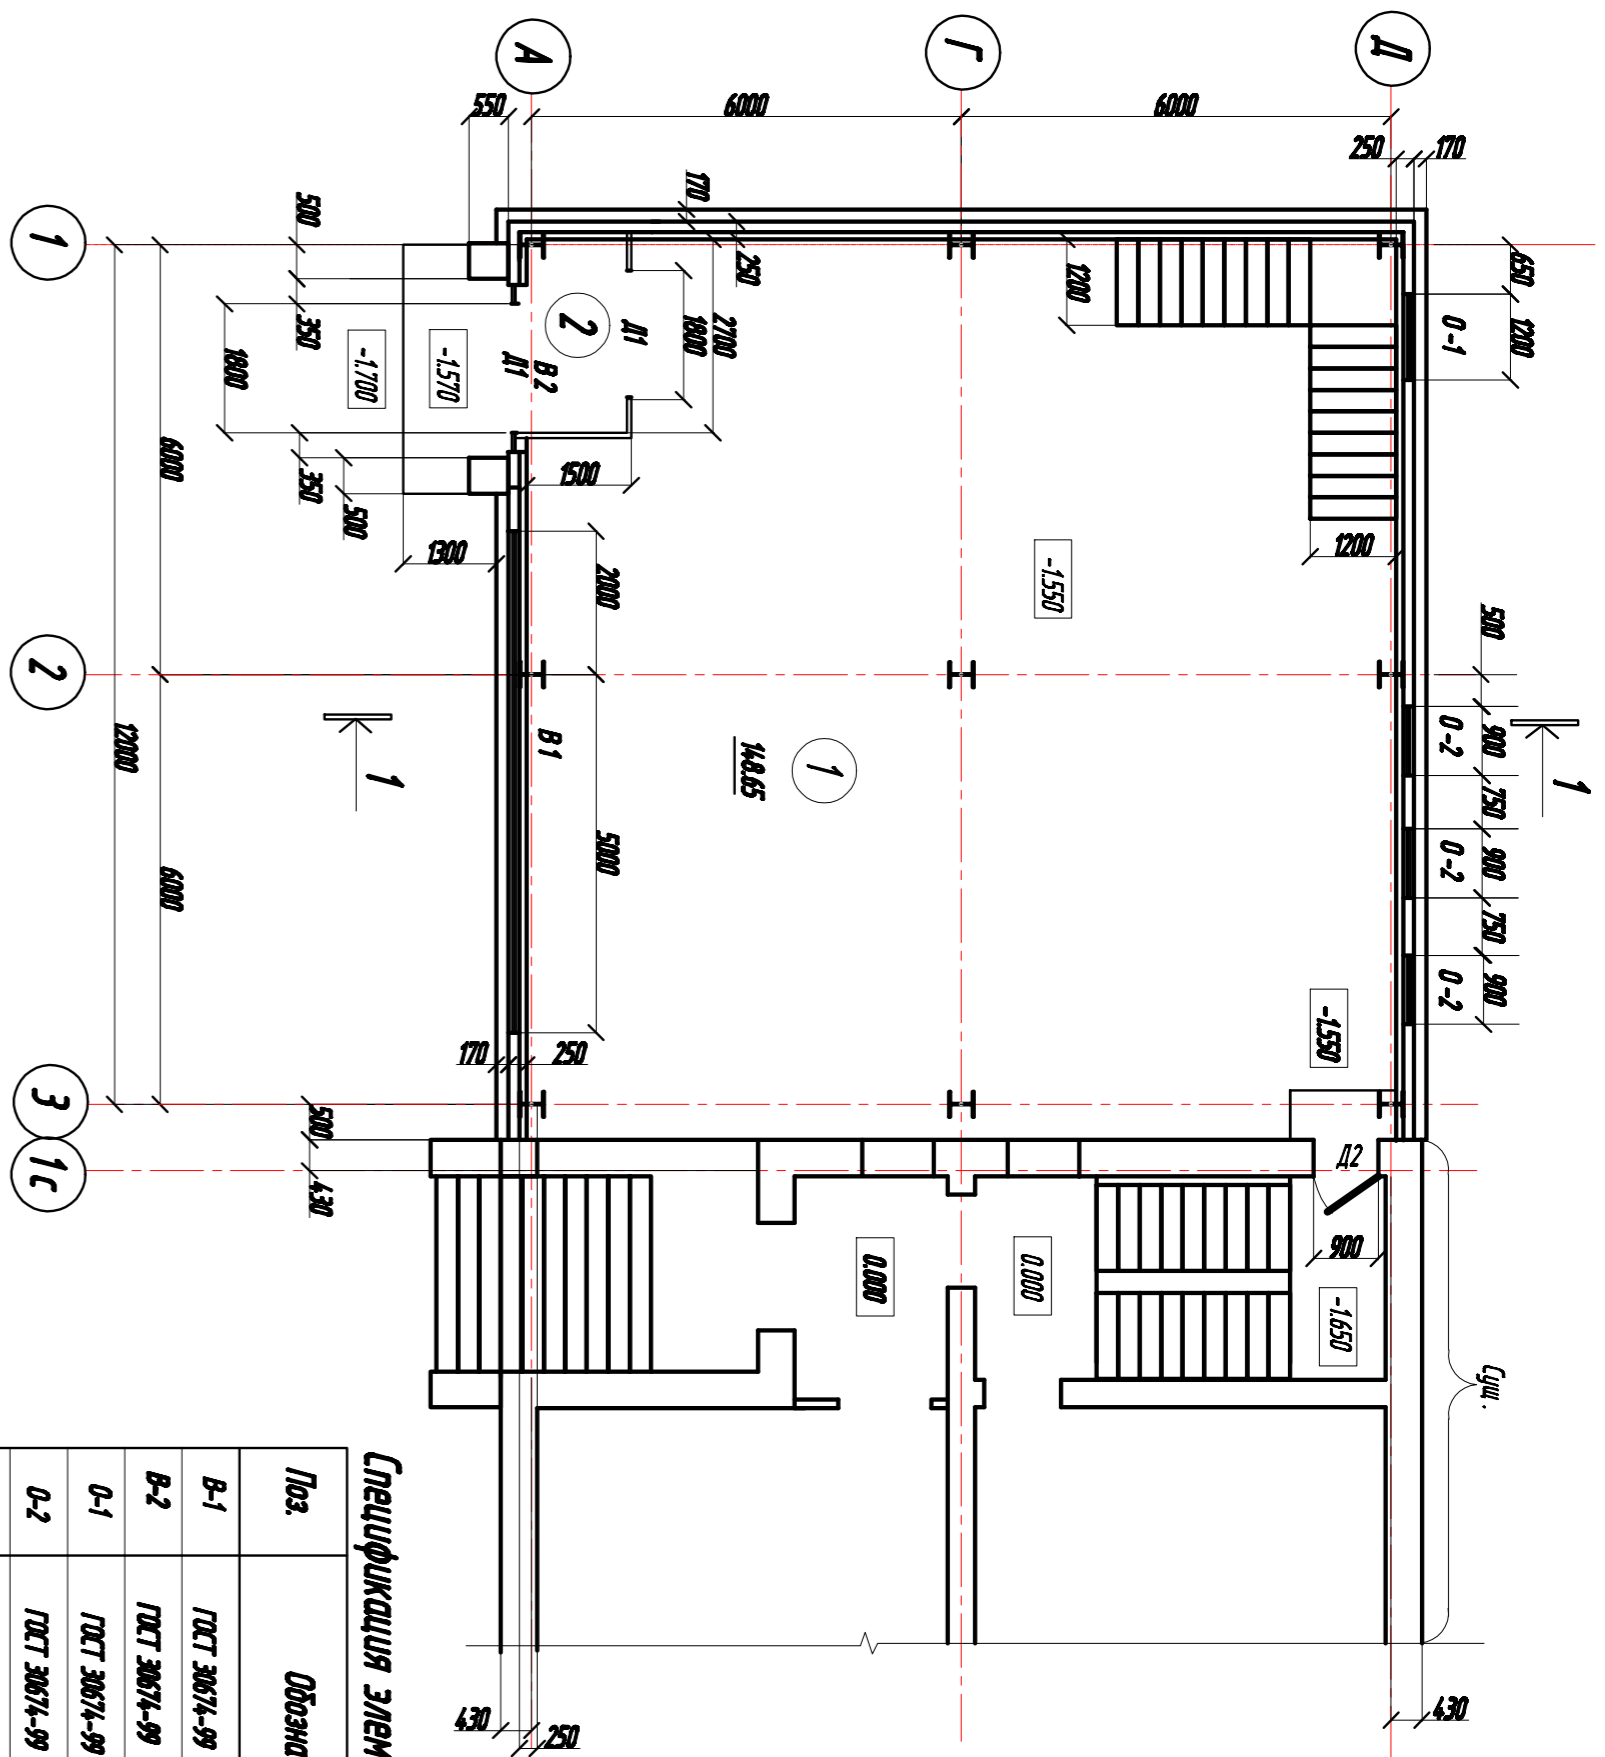

Экспликация помещений		
Номер помещения	Наименование	Площадь, м ²
1	Торговый зал	14,6,65
2	Товфур	4,05
3	Торговый зал	14,9,13
	Торговая площадь	297,78
	Общая площадь	307,83

Спецификация элементов заполнения оконных проемов


Поз.	Обозначение	Наименование	Кол.	Масса ед., кг	Примечание
B-1	ГОСТ 30674-99	ОП В2 7000-1900 /высота/	1		
B-2	ГОСТ 30674-99	ОП В2 7000-800 /высота/	1		
O-1	ГОСТ 30674-99	ОП В2 2200-2500	1		
O-2	ГОСТ 30674-99	ОП В2 900-600	3		

Приспособка к ДТГАРВИ*

Имен. Кол. ур./Лист	№ док.	Подп.	Листы
ГМТ			Сводный Лист 2
Разработчик			Р 2
Проверил			

Листов из всего 1,000

Фасад по оси А

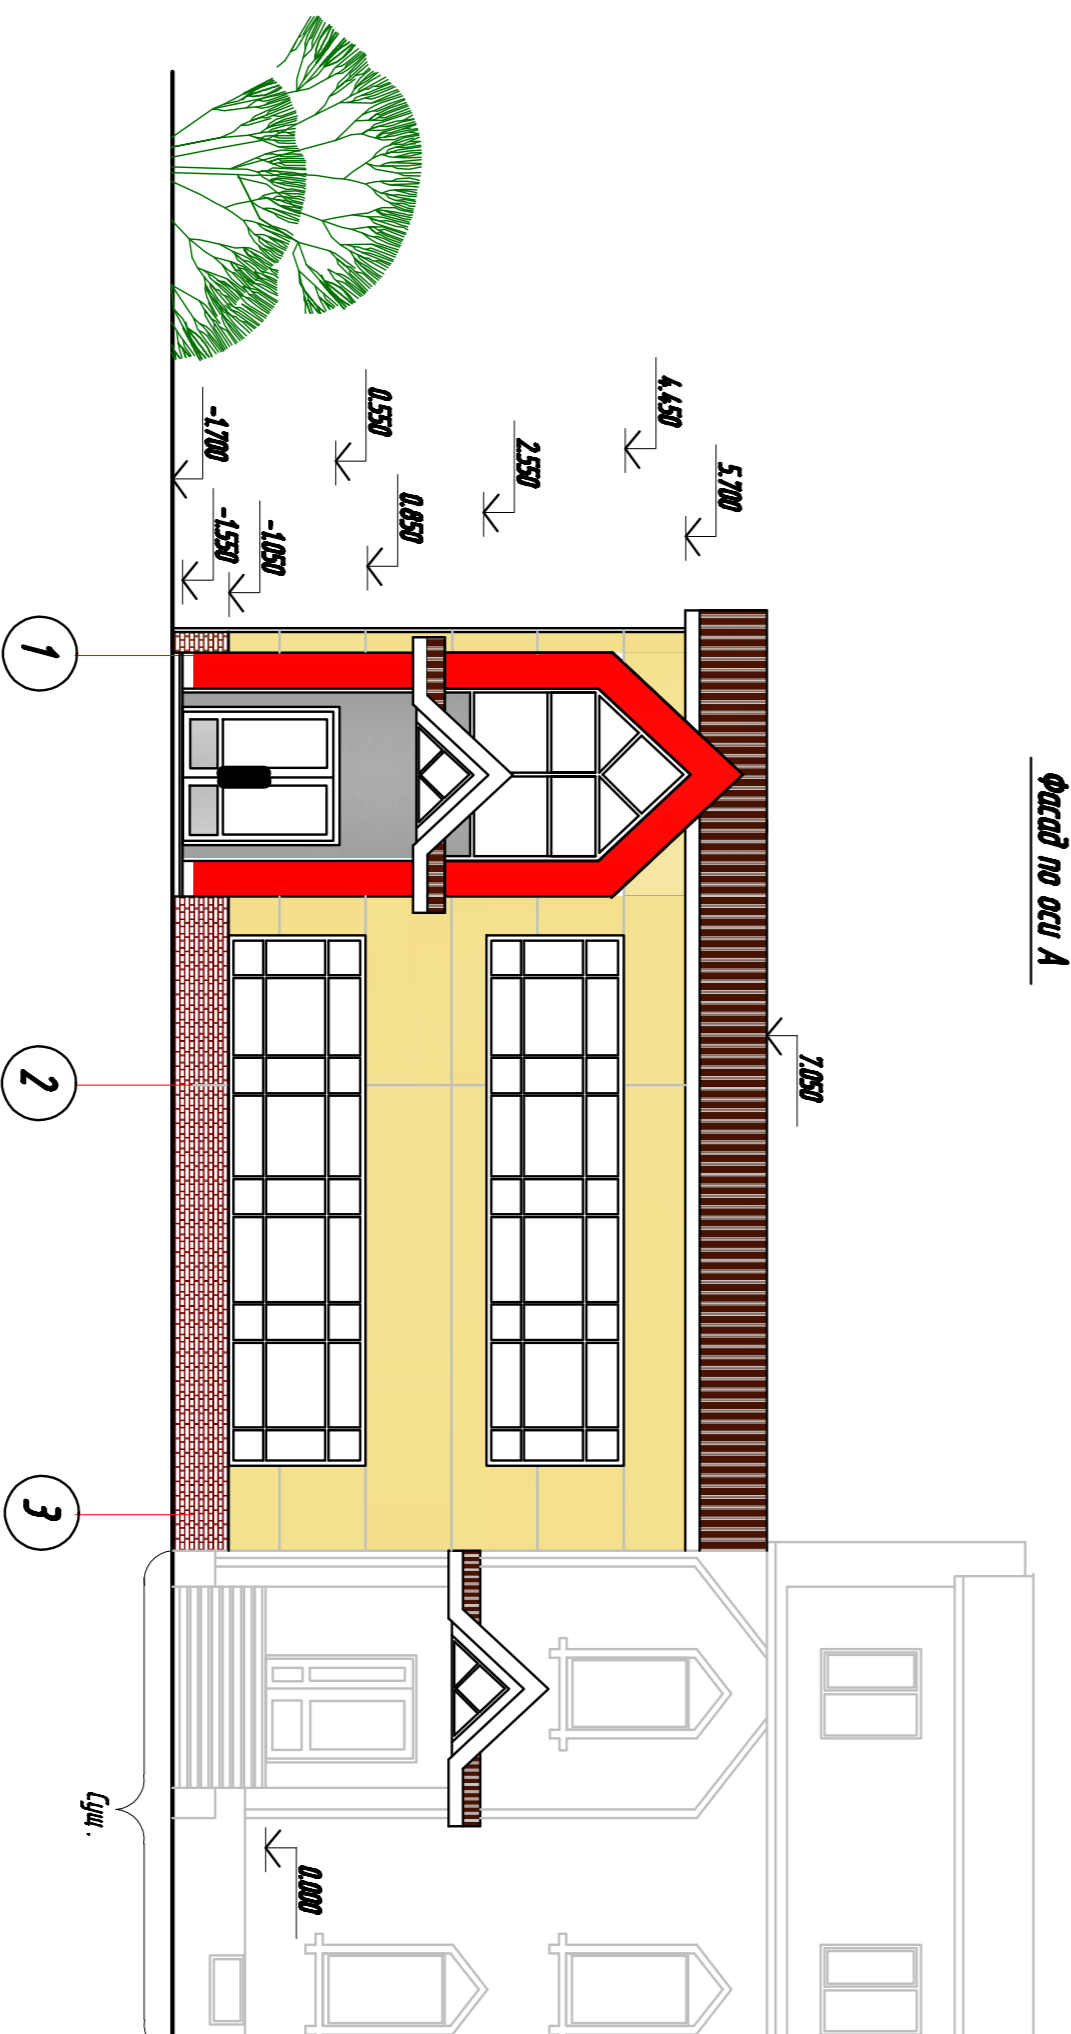

Легенда отделки фасадов

Номер	Наименование участка	Цветовые	Вид отделки
	Участки стен		Сэндвич панели цвет-демонстрационный
	Кровля		Сэндвич панели цвет-красочный
	Окна, двери		Цвет-дерево серый
	Цоколь		Панель "Калкара" цвет-лаванжачерный

Согласовано

Инд. № подл. Подп. и дата Взам. инд. №

Имен. Кол. ур./Лист	№ док.	Подп.	Листы
ГМТ			Сводный Лист 5
Разработчик			Р 5
Проверил			

Приспособка к ДТГАРВИ*

Фасад по оси А