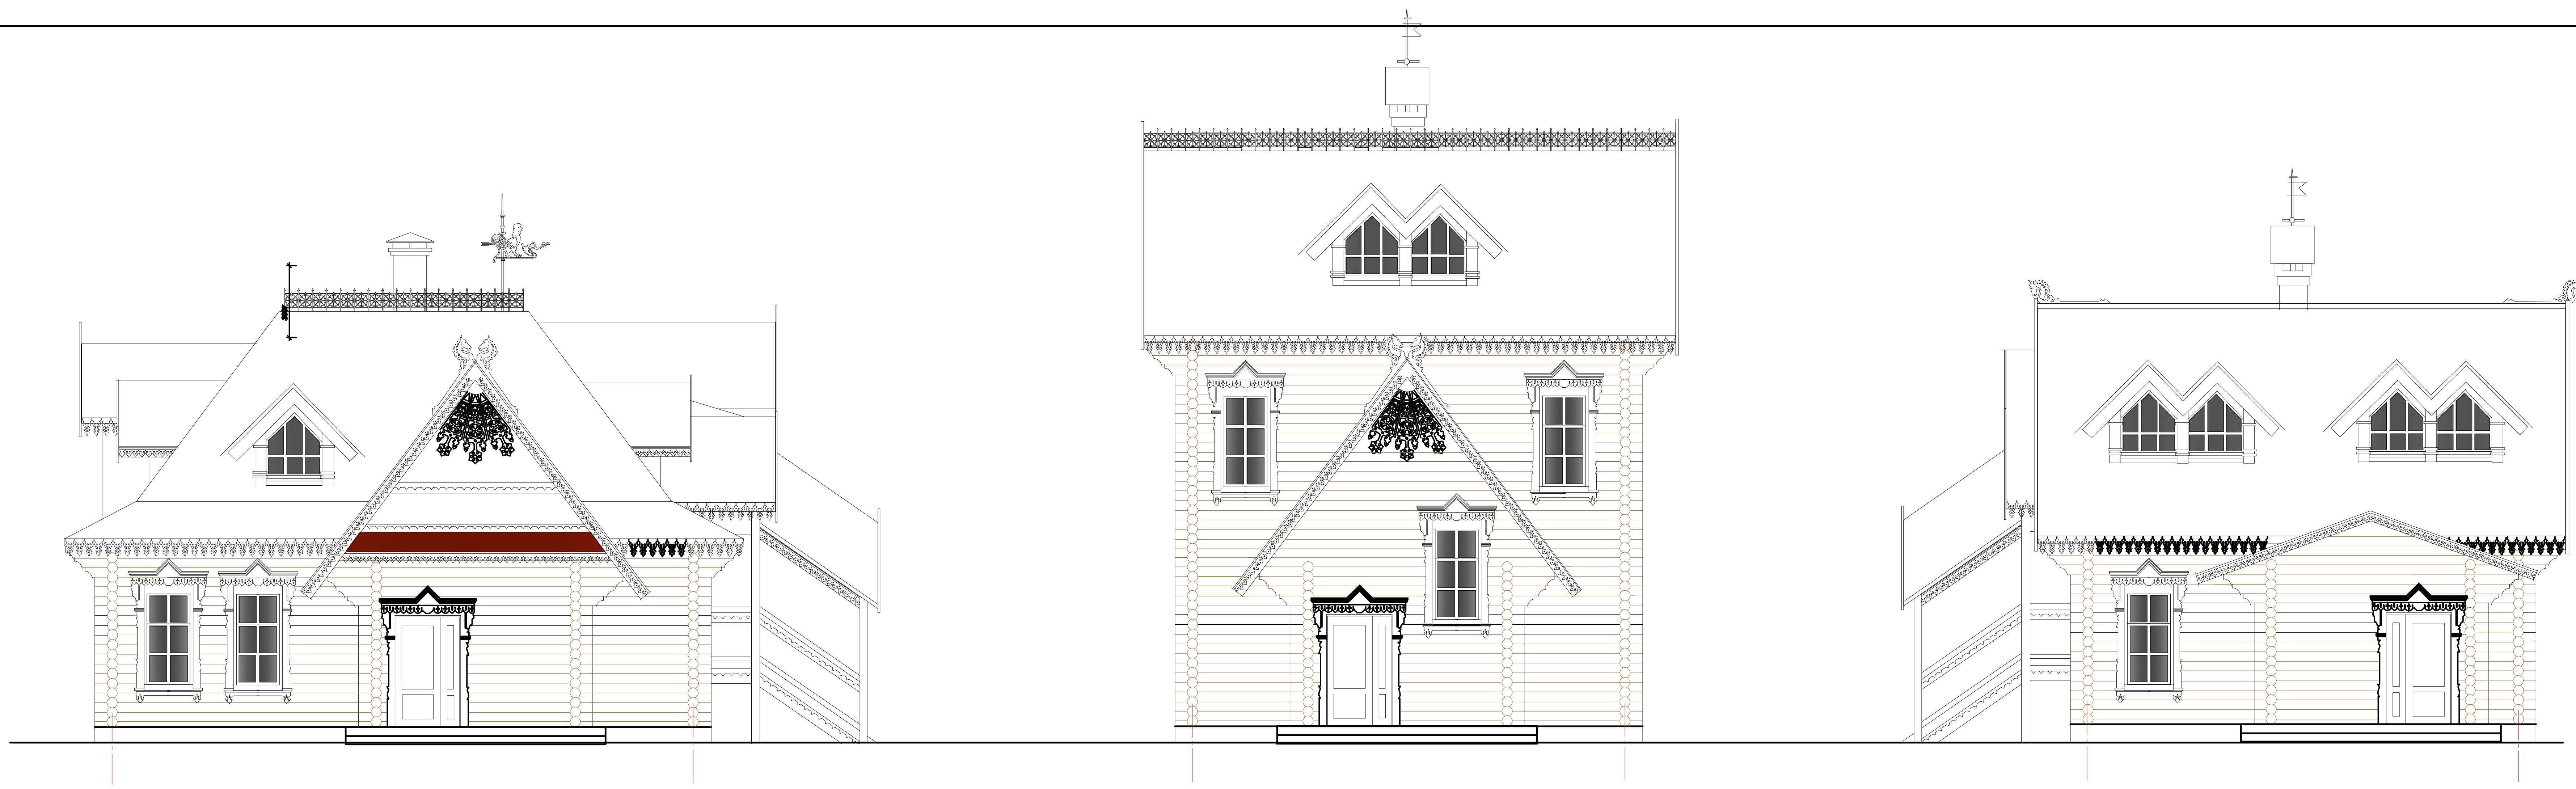

Согласовано

Взам. инв. №	Подп. и дата	Инв. № подл.

Изм.	Кол.уч	Лист	№ док.	Подп.	Дата	
ГИП						Комплекс зданий диагностического центра с кафе и магазином
Разработал						Вариант 1
Проверил						Главный фасад

Стадия	Лист	Листов
Э	1	

ГС