План на отм. 0.000

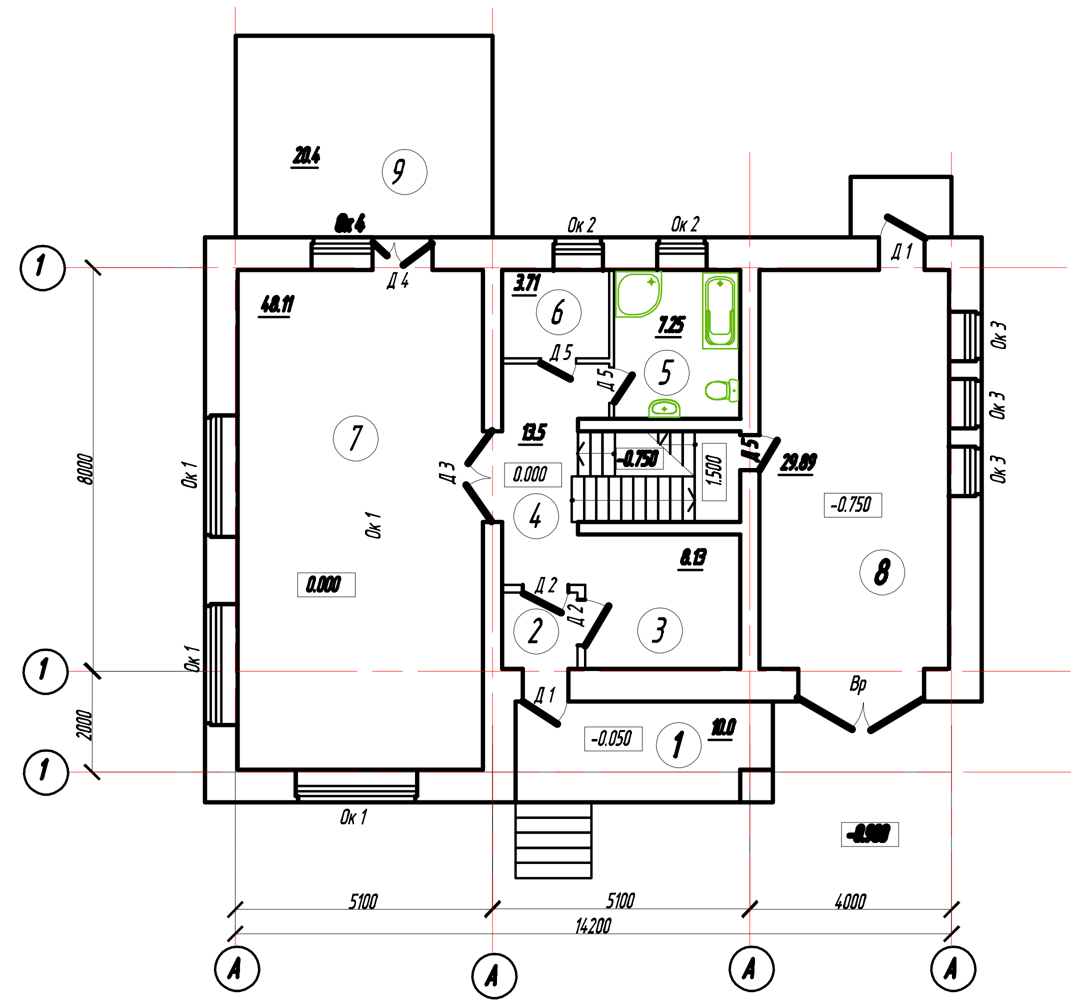
1
2000
8000
5100
5100
4000
14200
А
Ок 1
Ок 2
Ок 3
Ок 4
Д 1
Д 2
Д 3
Д 4
Д 5
Вр
0.000
-0.050
-0.750
-0.900
1.500
20.4
48.11
3.71
7.25
13.5
8.13
29.89
10.0
1
2
3
4
5
6
7
8
9

Экспликация помещений

Номер помещения	Наименование	Площадь, м2
1	Крыльцо-терраса	10.0
2	Тамбур	2.25
3	Прихожая	9.74
4	Холл с лестничной клеткой	13.5
5	Сан.узел	7.25
6	Кладовая	3.71
7	Кухня-гостиная	48.11
8	Гараж	29.89
9	Терраса	20.4
10	Ванная	7.25
11	Сан.узел	3.16
12	Холл	6.07
13	Спальная	17.98
14	Коридор	3.5
15	Гардеробная	6.0
16	Спальная	19.44
17	Спальная	22.6
	Жилая площадь	108.13
	Общая площадь	230.85

Согласовано
Инв. № подл. | Подп. и дата | Взам. инв. №

Изм.	Кол.уч.	Лист	№ док.	Подп.	Дата	АР
ГИП						Однoквартирный жилой дом
Разработал						Стадия: Р; Лист: 6; Листов:
						План отделочных работ 1го этажа

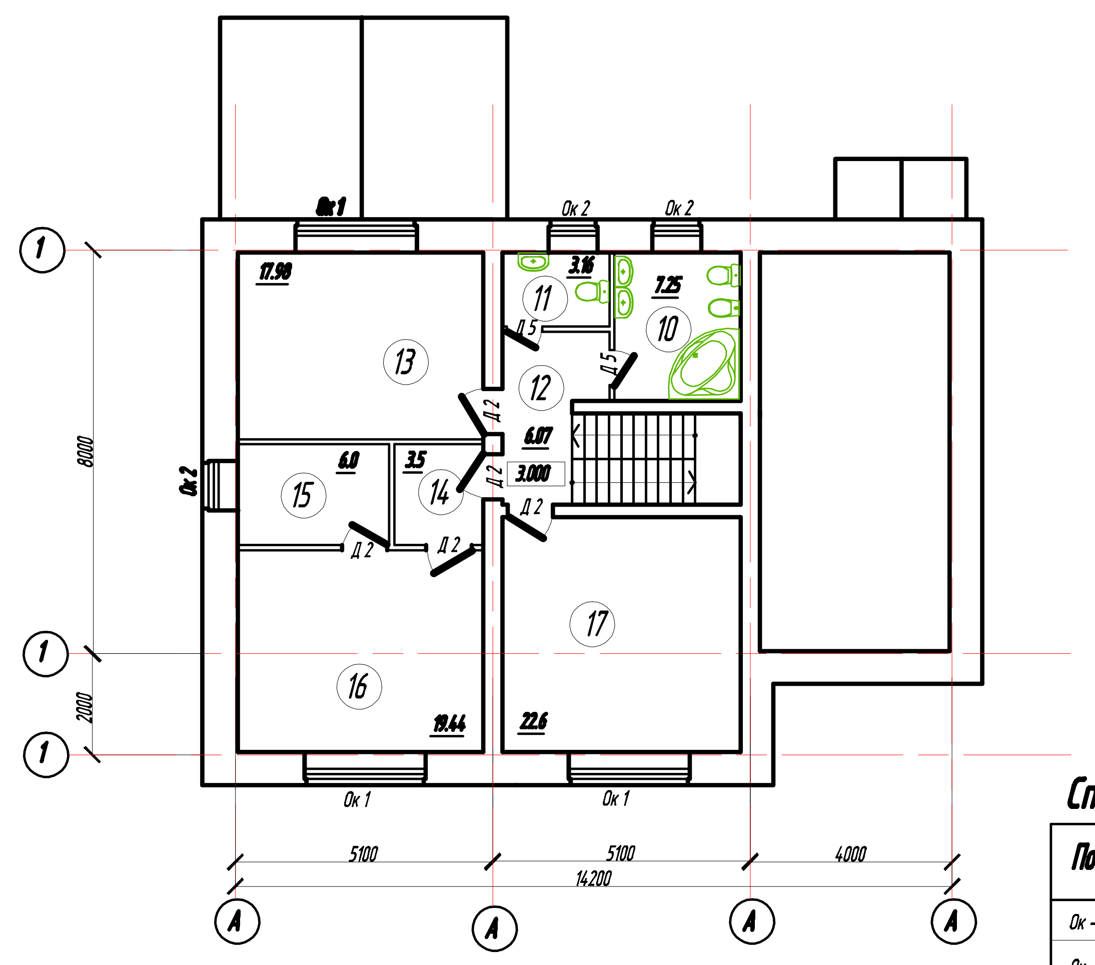
1
2000
8000
5100
5100
4000
14200
А
Ок 1
Ок 2
Д 2
Д 5
17.98
3.16
7.25
6.07
3.000
6.0
3.5
19.44
22.6
10
11
12
13
14
15
16
17

Спецификация элементов заполнения дверных проемов

Поз.	Обозначение	Наименование	Кол.	Площадь /м2/	Примечание
Д 1	ГОСТ 24698-81.	Дверной блок ДН21-9	2		
Д 2	ГОСТ 6629-88	Дверной блок ДГ21-9	7		
Д 3	ГОСТ 6629-88	Дверной блок ДО21-18	1		
Д 4	ГОСТ 30674-99 ГОСТ 24866-89	Дверной блок двухстворч. БП 1150 х 2250/Н/ Стеклопакет двухкамерный СПД	1		
Д 5	ГОСТ 6629-88	Дверной блок ДГ21-7	5		
Вр	Торговая сеть	Ворота шторные 2500-2500	1		

Спецификация элементов заполнения оконных проемов

Поз.	Обозначение	Наименование	Кол.	Площадь /м2/	Примечание
Ок -1	ГОСТ 30674-99 ГОСТ 24866-89	Оконный блок ОП 2360 х 1560/Н/ Стеклопакет двухкамерный СПД	6		
Ок -2	ГОСТ 30674-99 ГОСТ 24866-89	Оконный блок ОП 960 х 1560/Н/ Стеклопакет двухкамерный СПД	5		
Ок -3	ГОСТ 30674-99 ГОСТ 24866-89	Оконный блок ОП 960 х 560/Н/ Стеклопакет двухкамерный СПД	3		
Ок -4	ГОСТ 30674-99 ГОСТ 24866-89	Оконный блок ОП 1160 х 1560/Н/ Стеклопакет двухкамерный СПД	1		

Согласовано
Инв. № подл. | Подп. и дата | Взам. инв. №

Изм.	Кол.уч.	Лист	№ док.	Подп.	Дата	АР
ГИП						Однoквартирный жилой дом
Разработал						Стадия: Р; Лист: 7; Листов:
						План отделочных работ 2го этажа

Фасад по оси 1

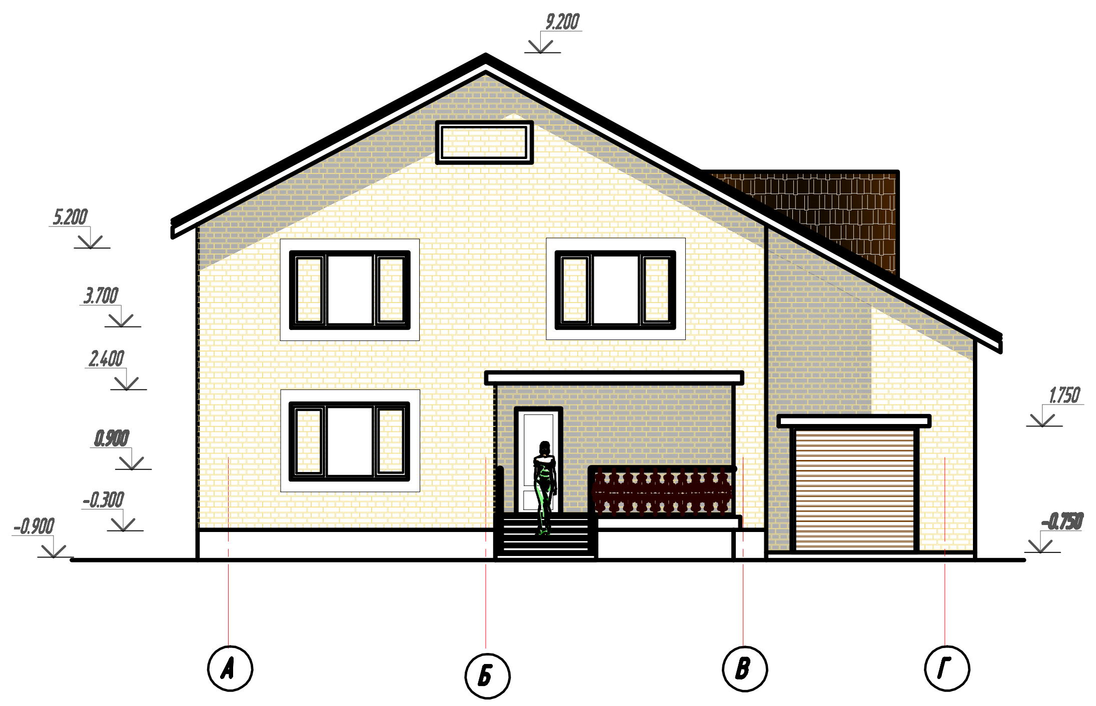
9.200
5.200
3.700
2.400
0.900
-0.300
-0.900
1.750
-0.750
А
Б
В
Г

Паспорт отделки фасада

№ уч-ка	Наименование участка.	Условн. обозн.	Вид отделки.
1.	Участки стен	▨	Силикатный модульный кирпич цвет-бежевый
2.	Кровля	▨	Профнастил или черепица -цвет - коричневый
3.	Окна, двери	□	Цвет -белый
4.	Цоколь	▨	Плитка "рваный камень", цвет-RAL3016.

Согласовано
Инв. № подл. | Подп. и дата | Взам. инв. №

Изм.	Кол.уч.	Лист	№ док.	Подп.	Дата	АР
ГИП						Однoквартирный жилой дом
Разработал						Стадия: Р; Лист: 9; Листов:
						Фасад по оси 1

Фасад по оси Г

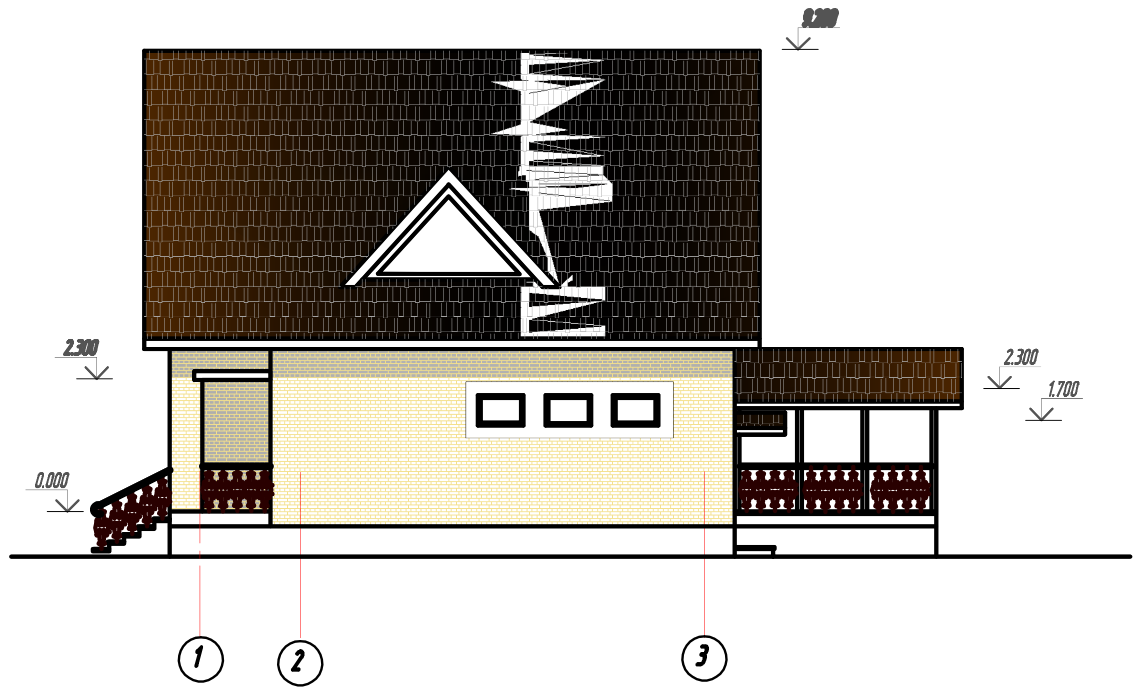
9.200
2.300
0.000
2.300
1.700
1
2
3

Согласовано
Инв. № подл. | Подп. и дата | Взам. инв. №

Изм.	Кол.уч.	Лист	№ док.	Подп.	Дата	АР
ГИП						Однoквартирный жилой дом
Разработал						Стадия: Р; Лист: 11; Листов:
						Фасад по оси Г