Паспорт отделки фасада.

№ уч-ка	Наименование участка.	Услови. обозн.	Вид отделки.
1.	Стены		Строганый брус-огнезащитная пропитка-цвет-орегон
2.	Кровля		Профлист или металлочерепица -цвет - RAL3016.
3.	Наличники, дверные блоки.		Цвет -белый
4.	Цоколь		Плитка-"рваный камень".

Изм.	Кол.уч.	Лист	№док.	Подп.	Дата	АС		
						Одноквартирный жилой дом		
ГИП							Стадия	Лист	Листов
Разработал							Р	9	
Проверил						Фасад в осях 1-5		

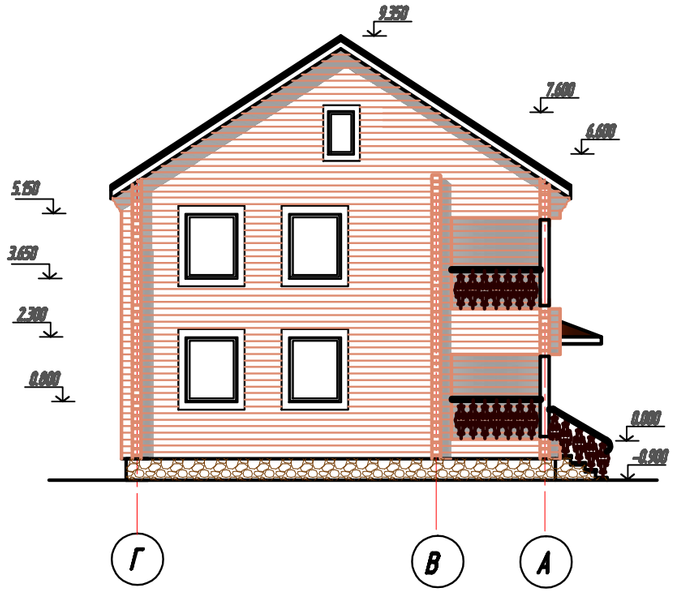

Изм.	Кол.уч.	Лист	№док.	Подп.	Дата	АС		
						Одноквартирный жилой дом		
ГИП							Стадия	Лист	Листов
Разработал							Р	10	
Проверил						Фасад в осях Г-А		

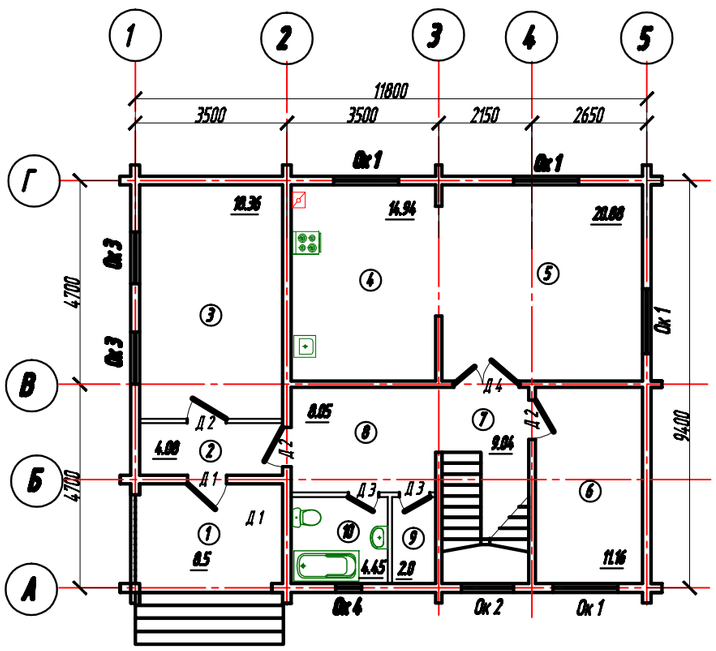

Спецификация элементов заполнения оконных проемов

Поз.	Обозначение	Наименование	Кол.		Прим.
Ок 1	ГОСТ 30674-99 ГОСТ 24866-99	Оконный блок ОП 1500 х 1500/h1/ Стеклопакет двухкамерный СПД	6		
Ок 2	ГОСТ 30674-99 ГОСТ 24866-99	Оконный блок ОП 1200 х 2350/h1/ Стеклопакет двухкамерный СПД	1		
Ок 3	ГОСТ 30674-99 ГОСТ 24866-99	Оконный блок ОП 1200 х 1500/h1/ Стеклопакет двухкамерный СПД	4		
Ок 4	ГОСТ 30674-99 ГОСТ 24866-99	Оконный блок ОП 600 х 1500/h1/ Стеклопакет двухкамерный СПД	2		
Бр	ГОСТ 30674-99 ГОСТ 24866-99	Балконный блок ОП 900 х 2200/h1/ Стеклопакет двухкамерный СПД	1		

Изм.	Кол.уч.	Лист	№док.	Подп.	Дата	АС		
						Одноквартирный жилой дом		
ГИП							Стадия	Лист	Листов
Разработал							Р	5	
Проверил						План отделочных работ на отм. 0.000.		

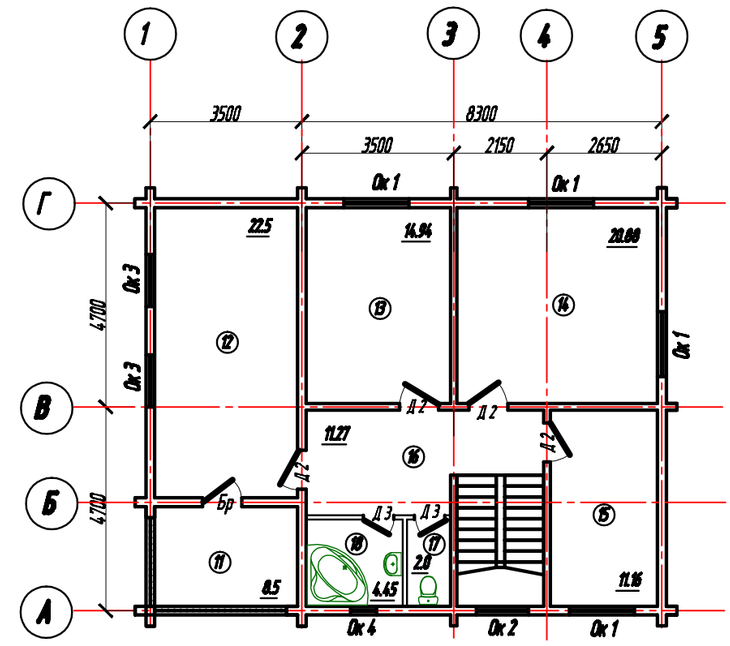

Спецификация элементов заполнения дверных проемов

Поз.	Обозначение	Наименование	Кол.	Масса ед., кг	Прим.
Д 1	ГОСТ 6629-88	Дверной блок наружный ДН21-9 не требующий дополнительной отделки	1		
Д 2	ГОСТ 6629-88	Дверной блок ДГ21-9 не требующий дополнительной отделки	7		
Д 3	ГОСТ 6629-88	Дверной блок ДГ21-7 не требующий дополнительной отделки	4		
Д 3	ГОСТ 6629-88	Дверной блок ДО21-5 не требующий дополнительной отделки	1		

Изм.	Кол.уч.	Лист	№док.	Подп.	Дата	АС		
						Одноквартирный жилой дом		
ГИП							Стадия	Лист	Листов
Разработал							Р	6	
Проверил						План отделочных работ на отм. 2.950.		