
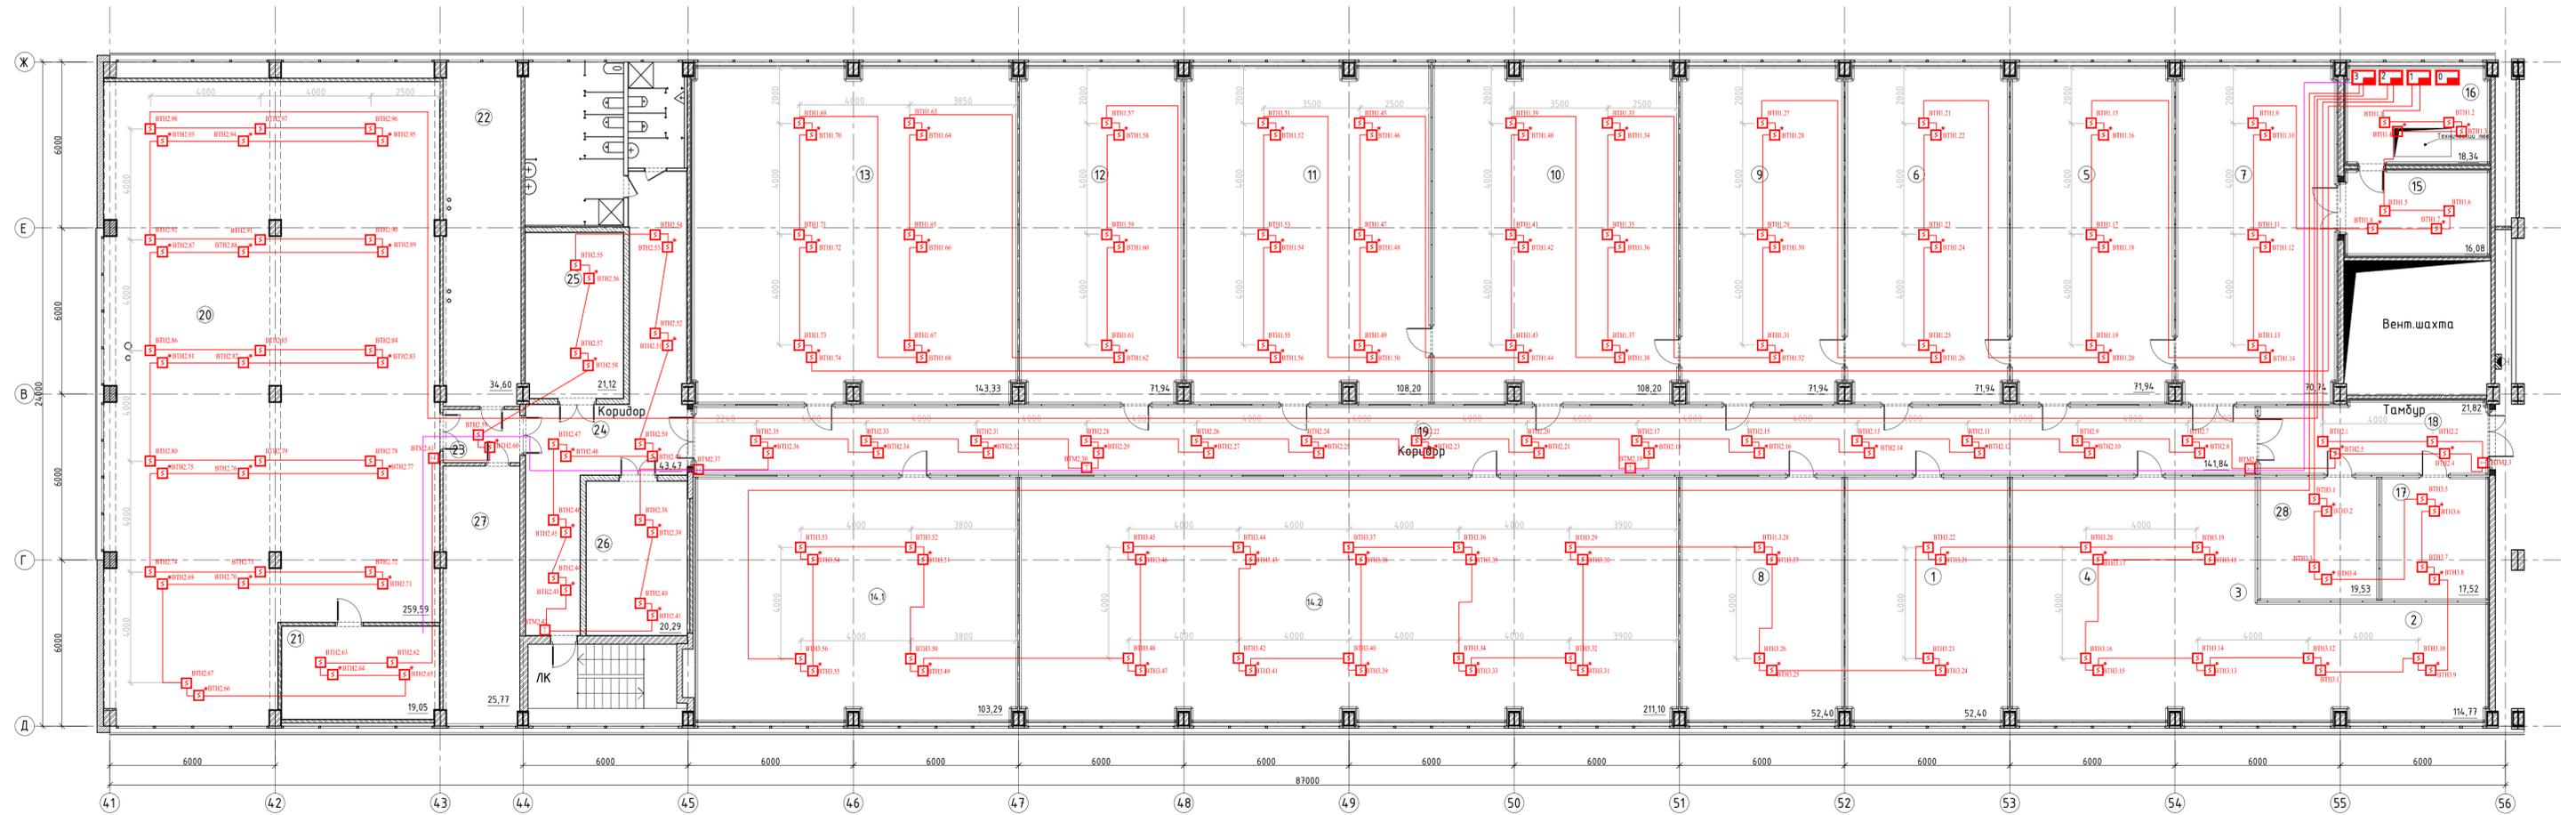


Экспликация помещений

Номер помещения	Наименование	Площадь, м²	Категория по взрывной, пожаро- и пожарной опасности	Класс помещений по стандарту ISO	Номер помещения	Наименование	Площадь, м²	Категория по взрывной, пожаро- и пожарной опасности	Класс помещений по стандарту ISO
1	Лаборатория химическая и разрушающего физического анализа	52,40	В3/П-IIa	ISO-9	15	Склад ЭРИ поступивших на испытание	16,08	В2/П-IIa	ISO-9
2	Бюро подготовки документов по результатам испытаний	114,77	В3/П-IIa	ISO-9	16	Серверная	18,34	В3/П-IIa	ISO-9
3	Бюро планирования работ и подготовки документов				17,52				
4	Бюро аналитического анализа и разработки методов испытаний	71,94	В3/П-IIa	ISO-9	18	Тамбур	21,82	ISO-9	
5	Лаборатория подготовки оборудования и оснастки	71,94	В3/П-IIa	ISO-9	19	Коридор	14,84		
6	Группа обслуживания измерений и испытания оборудования	70,74	В3/П-IIa	ISO-9	20	Камера кондиционирования	259,59	ISO-9	
7	Лаборатория ВК, логистики и хранения	52,40	В3/П-IIa	ISO-9	21	Электроштаб	19,05		
8	Лаборатория неразрушающего диагностического контроля	71,94	В3/П-IIa	ISO-9	22	Вент.шахта	34,60	ISO-9	
9	Лаборатория измерения электр. параметров ИМС	108,20	В3/П-IIa	ISO-9	23	Тамбур	5,33		
10	Лаборатория измерения электропараметров транзисторов, диодов, оптоэлектронных приборов	108,20	В3/П-IIa	ISO-9	24	Коридор	43,47	В2/П-IIa	
11	Лаборатория измерения электропараметров пассивных ЭРИ	71,94	В3/П-IIa	ISO-9	25	Механическая мастерская	21,12		
12	Лаборатория измерения СВЧ ЭРИ	14,33	В3/П-IIa	ISO-9	26	Группа механика	20,29	В2/П-IIa	
13	Лаборатория климатических испытаний	103,29	В3/П-IIa	ISO-9	27	Вент.шахта	25,77	В3/П-IIa	
14.1	Лаборатория испытаний на надежность	211,10	В3/П-IIa	ISO-9	28	Комната передевания женская	19,53		
14.2	Лаборатория испытаний на надежность	52,40	В3/П-IIa	ISO-9		Итого:	1916,54		

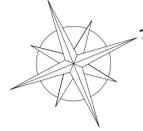

Изм. № подл. Полностью и дата Взамен ином. №

Изм. Колич.	Лист № док.	Подпись	Дата
ГИП	Разработчик	И.компр.	Проверил
Р	6		

План расположения оборудования пожарной сигнализации на отм. +21,600 М1:100