


Помещение 108,1

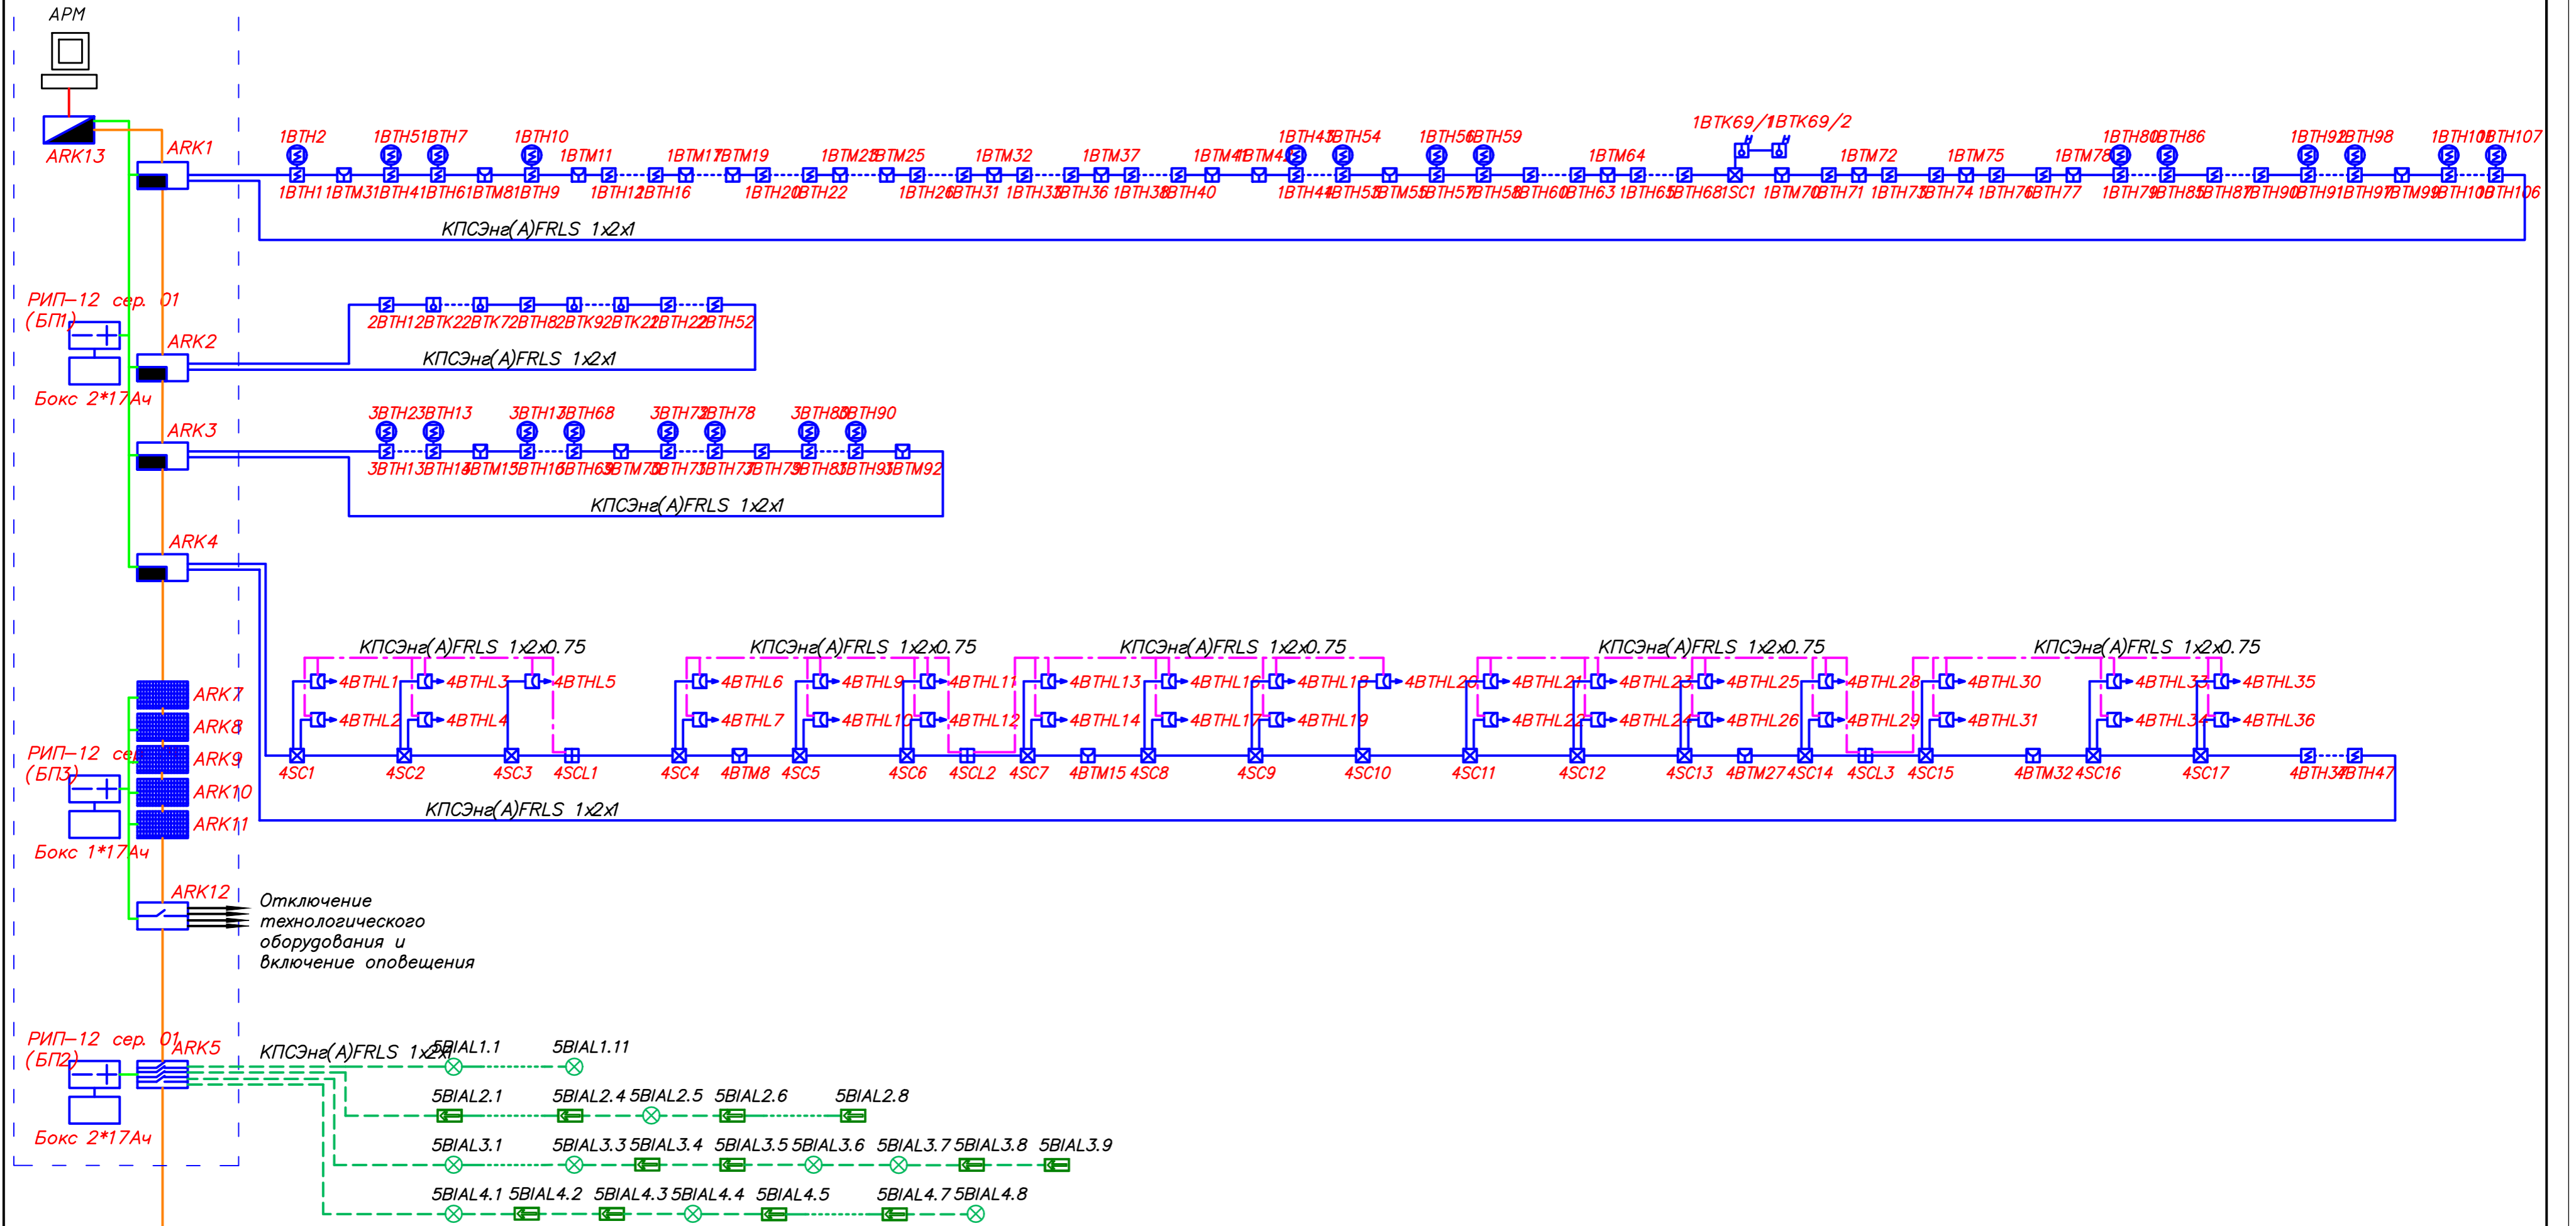

РИП-12 сер. 01 (БП4)
Бокс 2*17Ач
Помещение 124

— RS-485, КПСЭн(А)FRLS 1x2x0.75

Изм. инв. N
Подп. и дата
Взам. инв. N

Изм.	Кол.уч.	Лист	N док.	Подп.	Дата			
ГИП							Стадия	Лист
Разраб.							Р	4
Н.контр.								Листов