



производится подготовка точек подключения
оборудование не устанавливается, только закладываются кабели с опуском
запас разместить за подвесным потолком нанести маркировку

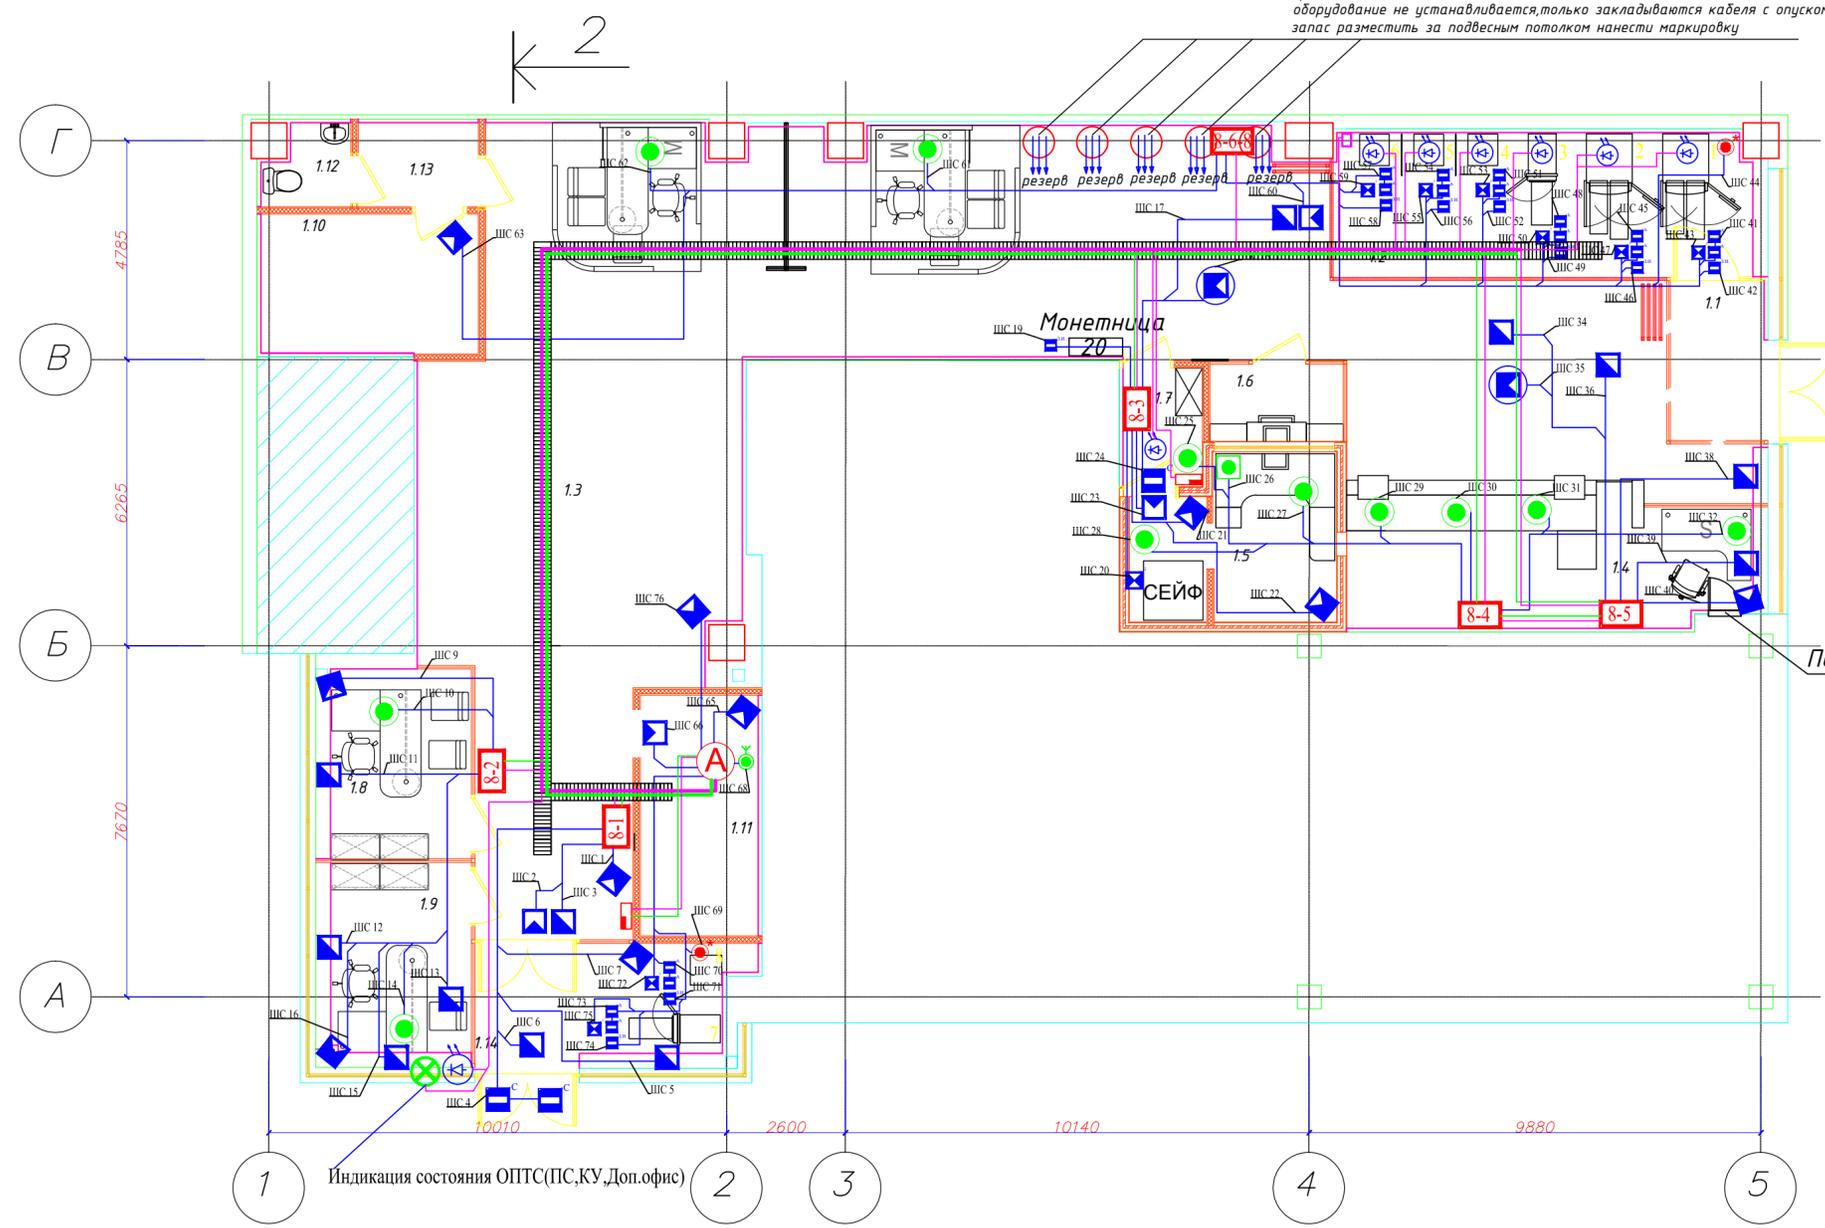

Пожарный кран
(сущ.)

ЭКСПЛИКАЦИЯ ПОМЕЩЕНИЙ

№ пом.	Наименование помещения	Площадь м ²
1.1	Входной тамбур	4.34
1.2	Вестибюль. Круглосуточная зона обслуживания	16.99
1.3	Операционно-кассовый зал (зона клиентов)	112.70
1.4	Операционно-кассовый зал (зона операционистов)	16.07
1.5	Кабина кассира	8.75
1.6	Кабина клиентов	2.92
1.7	Кассовый узел	2.66
1.8	Кабинет МВС	7.56
1.9	Кабинет МИК	7.56
1.10	Комната отдыха	8.52
1.11	Помещение IT оборудования	9.55
1.12	Санузел	2.07
1.13	Коридор	3.08
1.14	Зона самообслуживания	8.59
Итого:		211.36

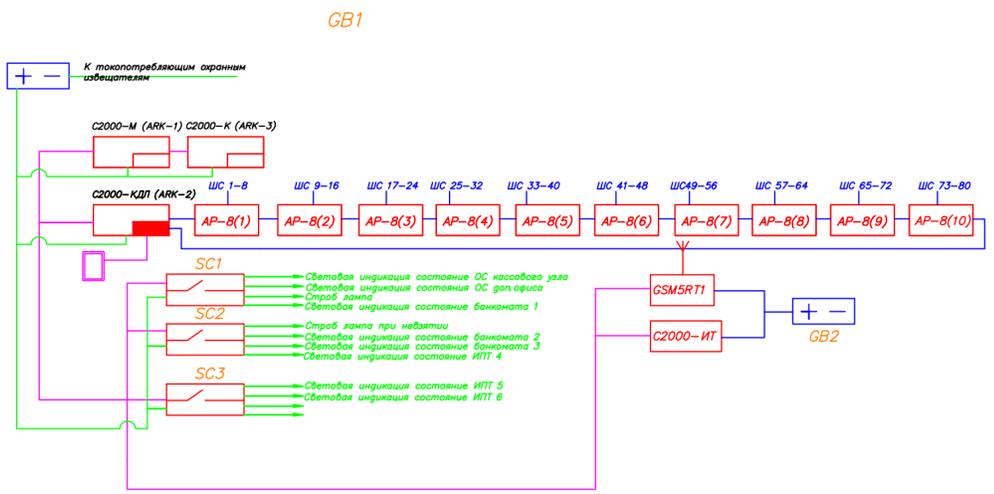

Согласовано
Взаим. шиф. №
Повл. и дата
Инв. № подл.

Изм	Лист	№ докум.	Подпись	Дата	Статус	Лист	Листов
					Автоматическая установка охранно-тревожной сигнализации	РД	14 / 16
					Схема расположения оборудования и кабельных трасс		