Ведомость проемов дверей. 1 этаж

Марка, поз.	Размеры проема bxh мм	Примечание
1	910x2 100	
1*	910x2 600	
2	910x2 100	
2*	910x2 100	
3	1 010x2 100	
4	1 010x2 100	
4*	1 010x2 100	
5	1 010x2 100	
6	810x2 100	
6*	810x2 100	
7	810x2 100	
7*	810x2 100	
8	710x2 100	
9	710x2 100	
10	1 300x2 100	
11	910x2 100	
12	1 010x2 100	
13	1 410x2 100	
14	1 410x2 100	
15	1 010x2 100	
15*	1 010x2 100	
16	1 410x2 100	
17	1 510x2 100	

Примечания:
1. Общие данные, ведомость рабочих чертежей см. листы 1, 2.
2. Ведомость перемычек и спецификацию перемычек см. лист 10
3. Предусмотреть армирование кирпичных стен кладочными сетками ч/з 4 ряда
4. Вертикальные коммуникации ОВ, ВК зашить 2 слоя ГВЛ по металлическому каркасу.

Изм.	Кол.уч.	Лист	№док.	Подп.	Дата	Транспортно - пересадочный узел по ул. Кубовой в Заельцовском районе			
Разработал		Подолякин					Стадия	Лист	Листов
							Р	3	
						План на отм. 0,000			

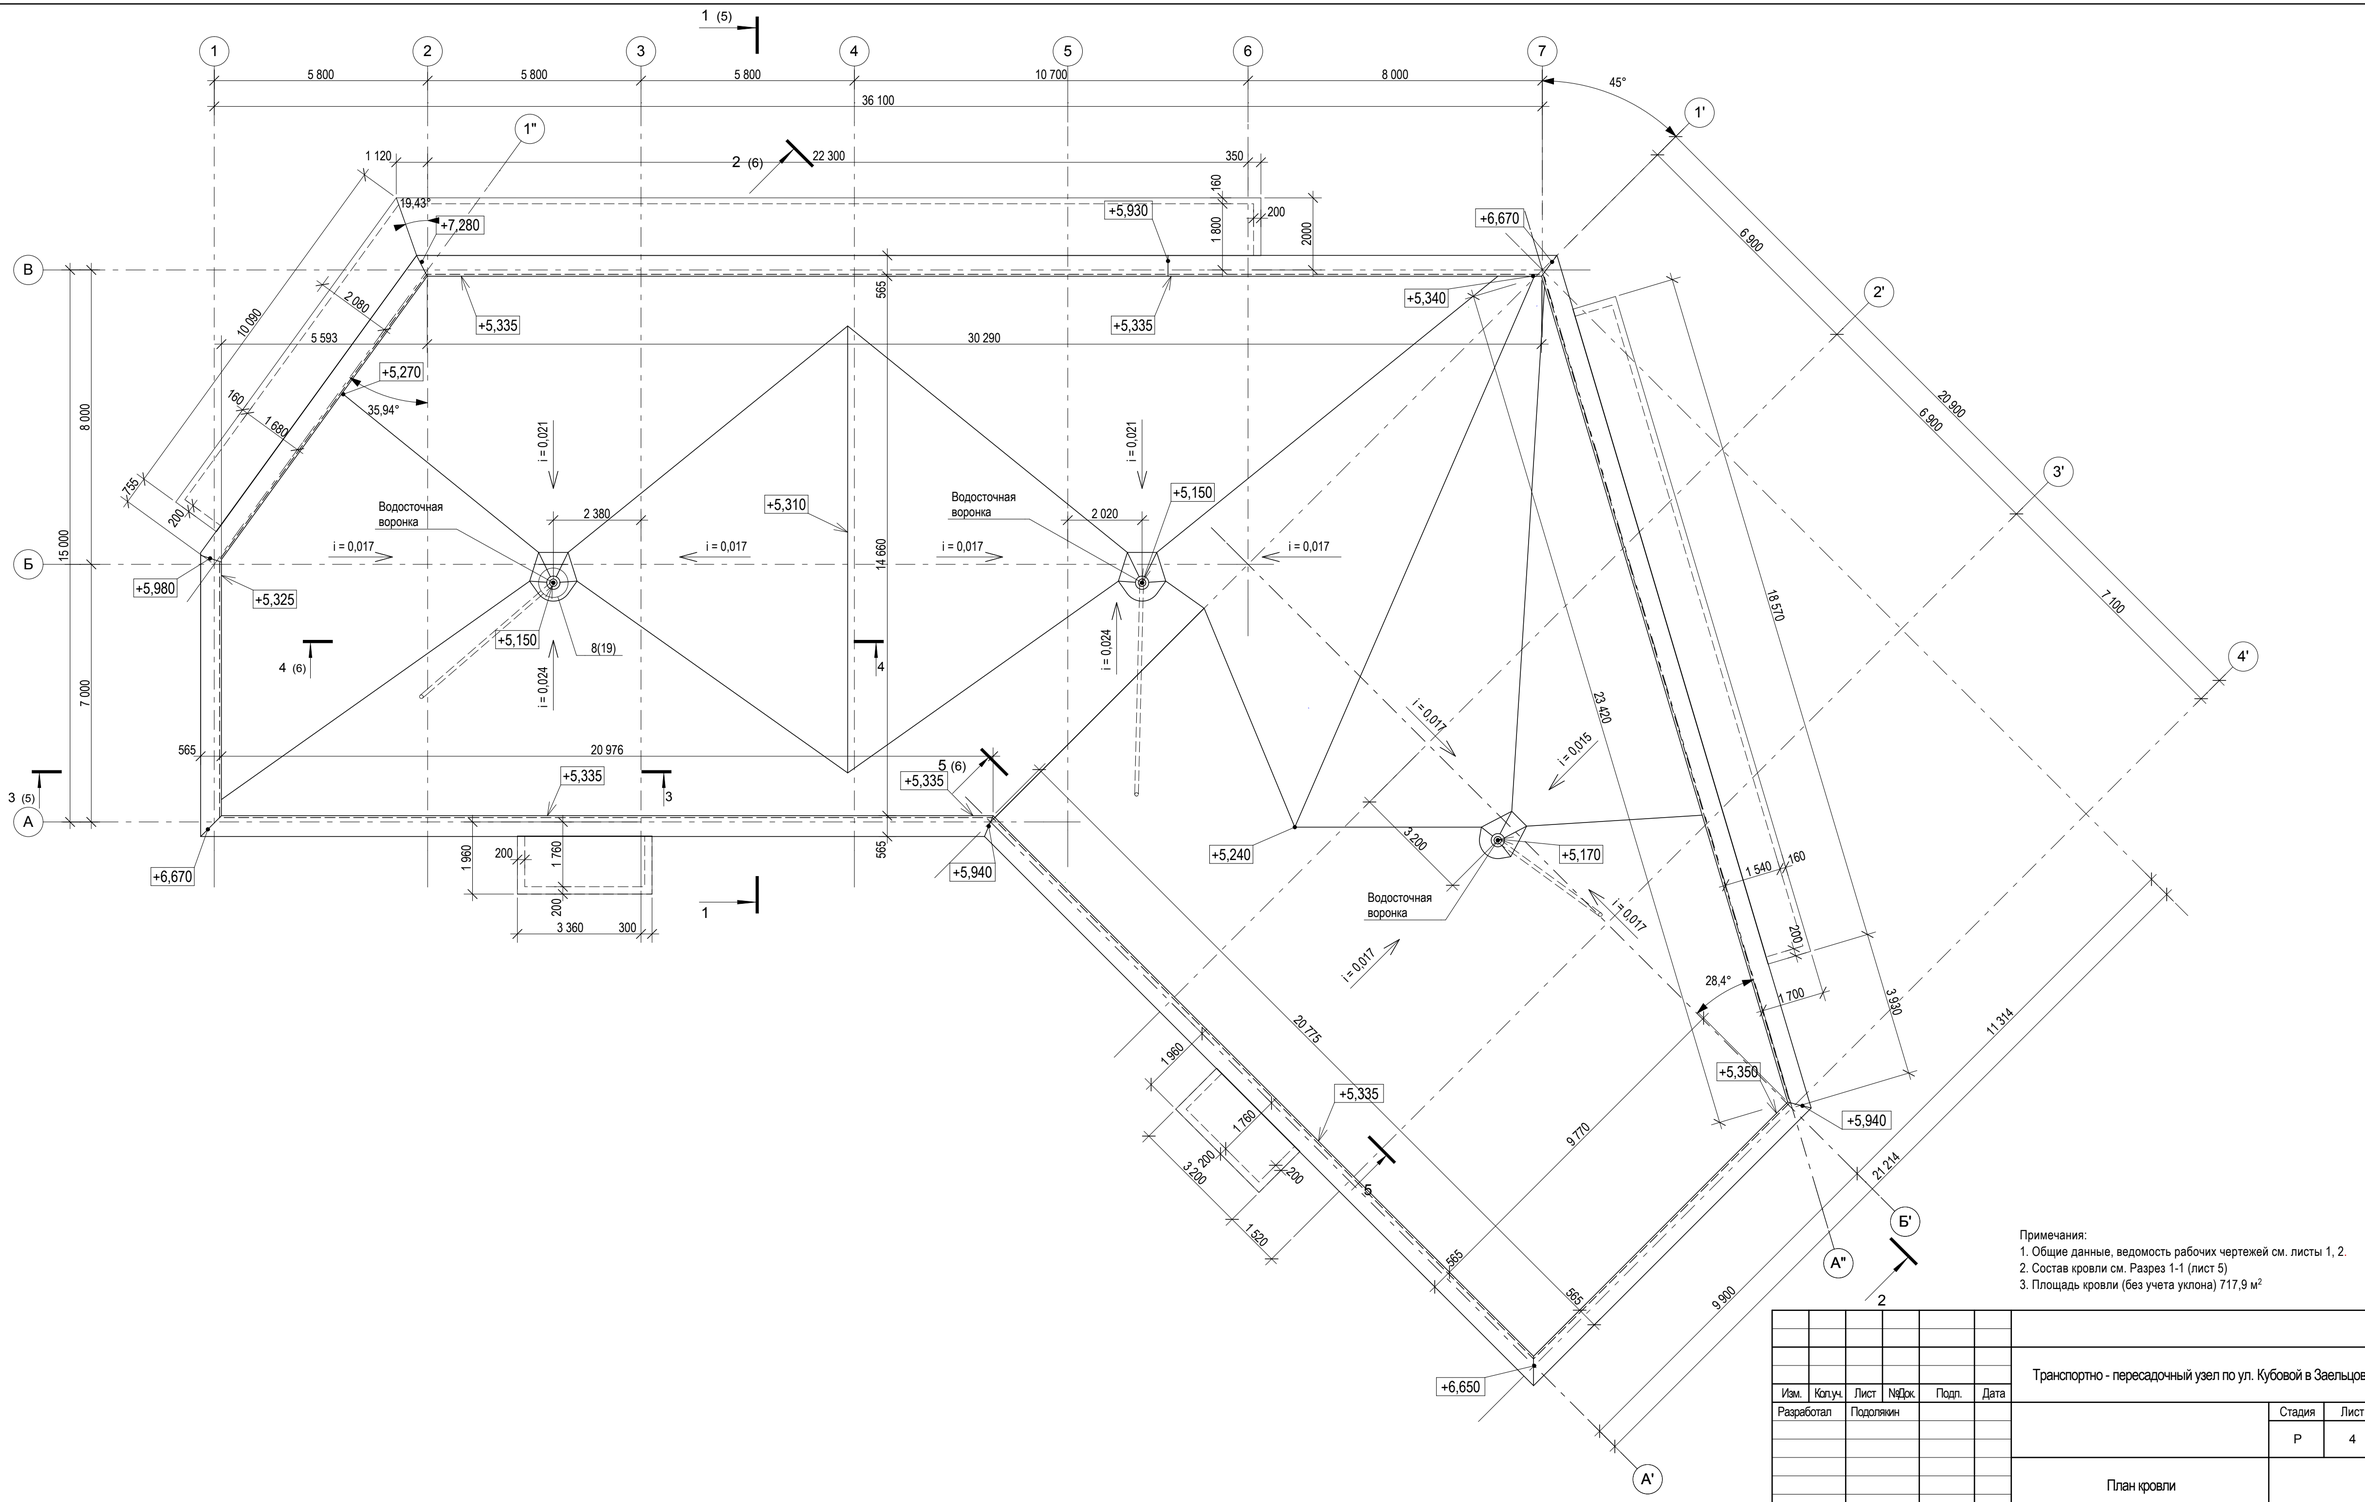

Примечания:
1. Общие данные, ведомость рабочих чертежей см. листы 1, 2.
2. Состав кровли см. Разрез 1-1 (лист 5)
3. Площадь кровли (без учета уклона) 717,9 м^2

Изм.	Колуч.	Лист	№Док.	Подп.	Дата	Транспортно - пересадочный узел по ул. Кубовой в Заельцовском районе			
Разработал		Подолякин					Стадия	Лист	Листов
							Р	4	
						План кровли			

Разрез 1-1

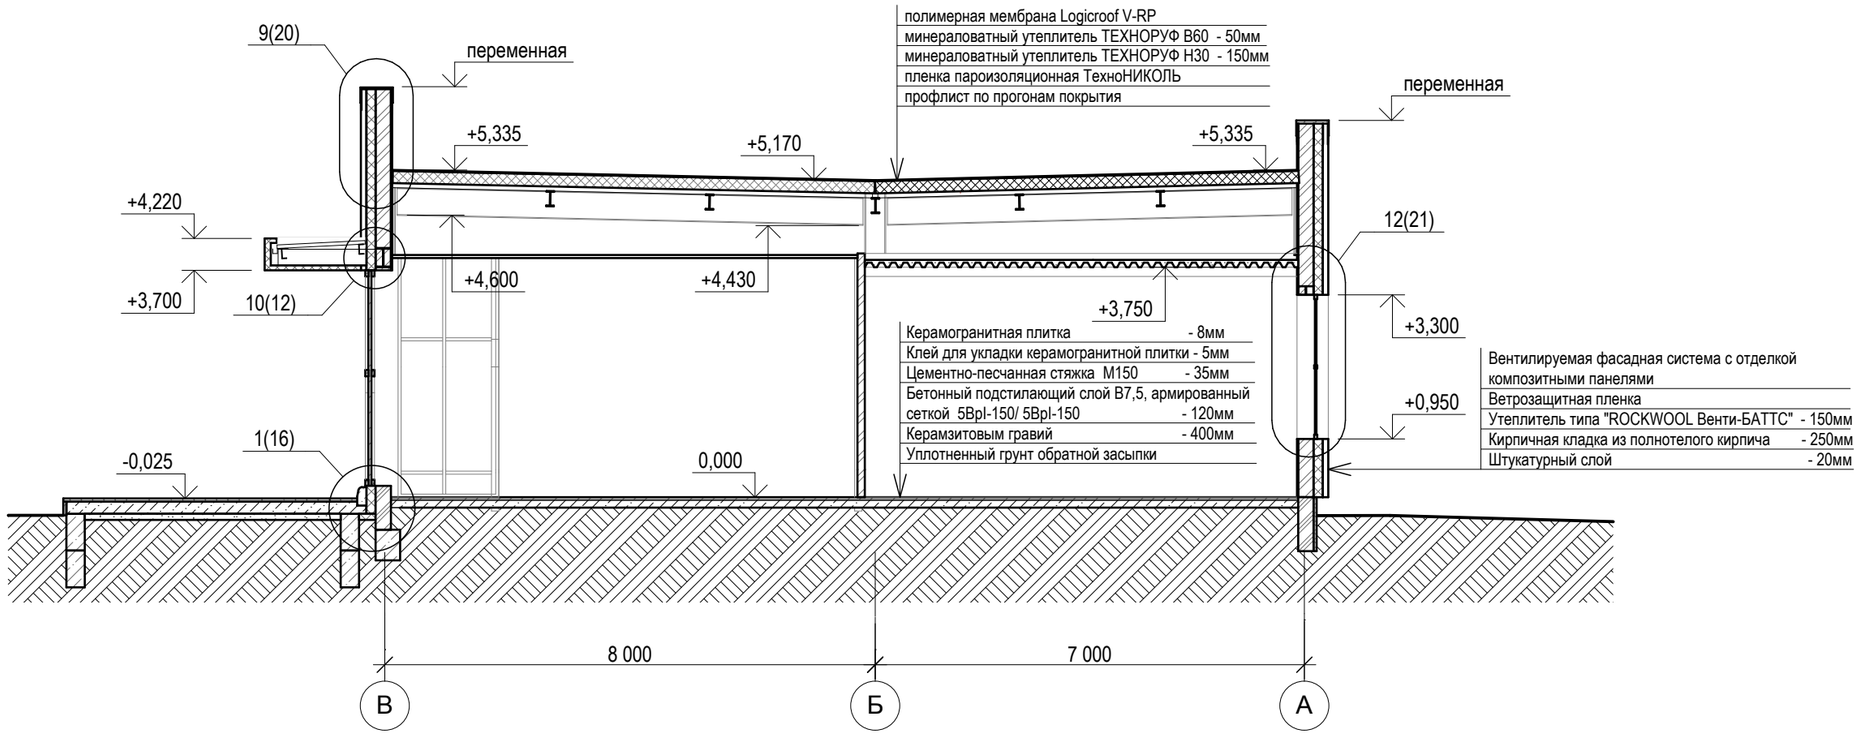

Перекрытие тип I:

Сталежелезобетонное перекрытие (см. альбом 2014-074/ТПУ-КЖ)

Перекрытие тип II:

- утеплитель типа "ROCKWOOL Венти-БАТТС" t=120мм
- сталежелезобетонное перекрытие (см. альбом 2014-074/ТПУ-КЖ)

Разрез 3-3

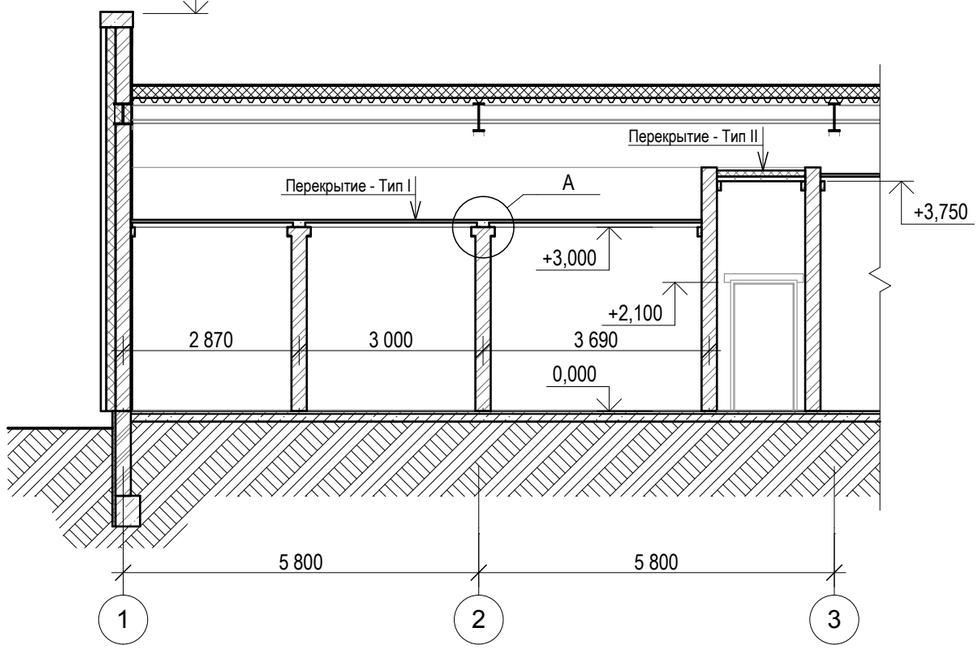

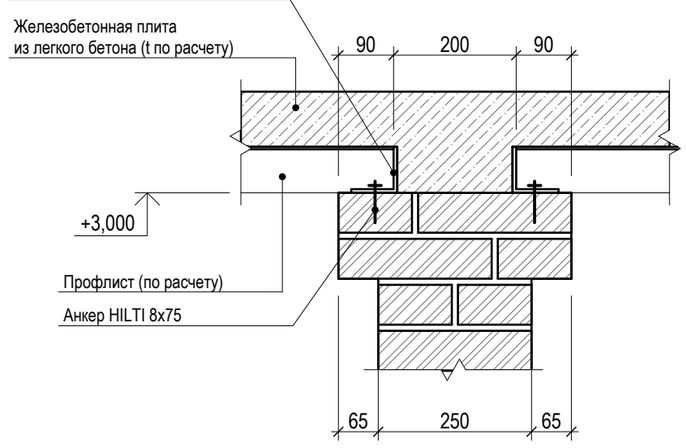

						Транспортно - пересадочный узел по ул. Кубовой в Заельцовском районе
Изм.	Кол.уч.	Лист	№Док.	Подп.	Дата	
Разработал		Подолякин				Стадия: Р; Лист: 5; Листов:
						Разрез 1-1, Разрез 3-3

Разрез 2-2

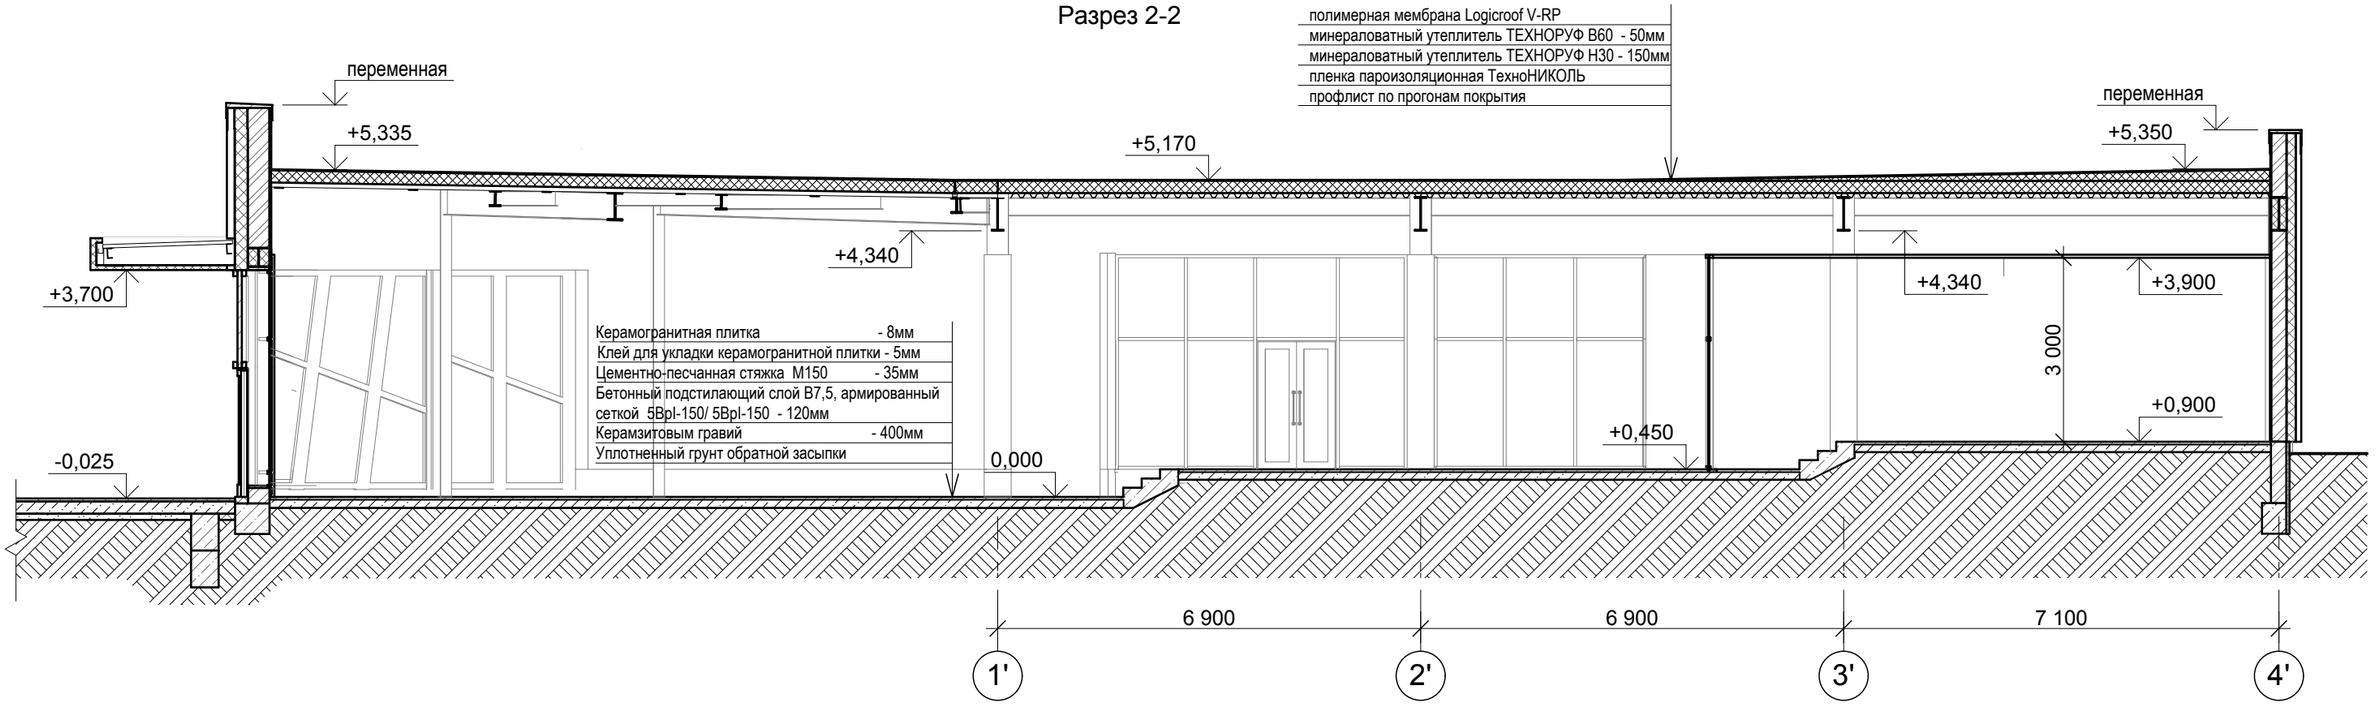

Разрез 4-4

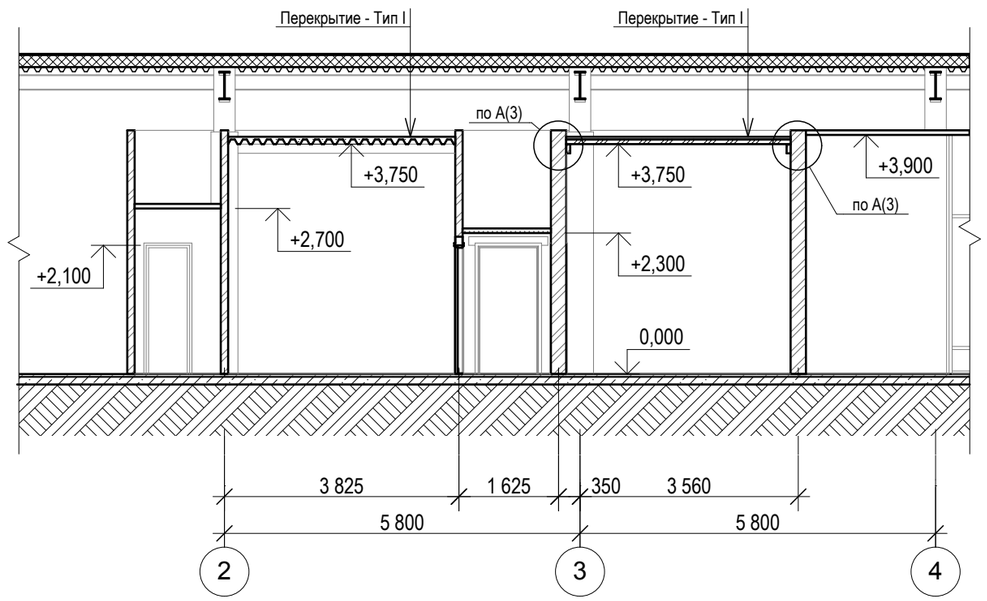

Разрез 5-5

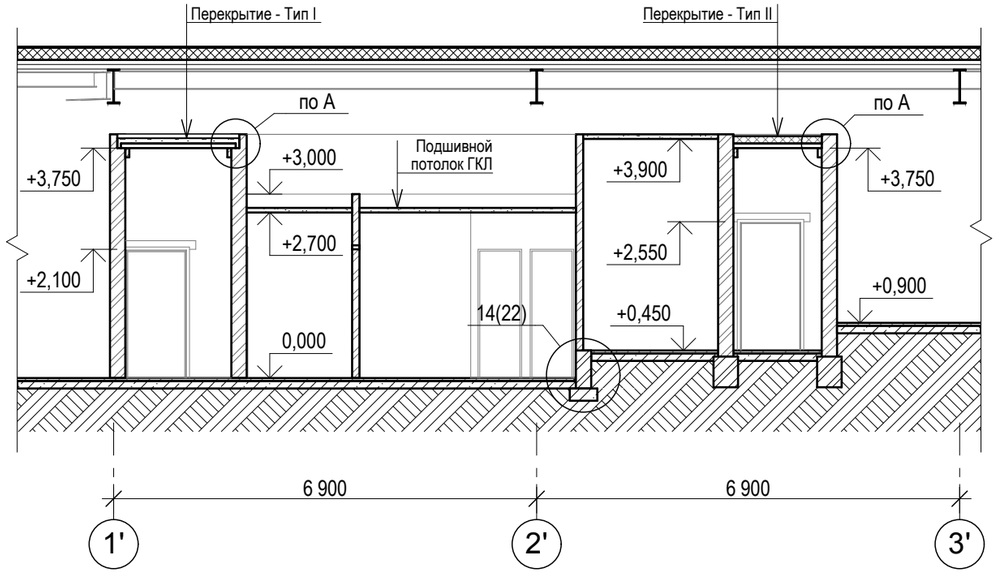

						Транспортно - пересадочный узел по ул. Кубовой в Заельцовском районе
Изм.	Кол.уч.	Лист	№Док.	Подп.	Дата	
Разработал		Подолякин				Стадия: Р; Лист: 6; Листов:
						Разрезы 2-2, 4-4, 5-5

Фасад 7-1

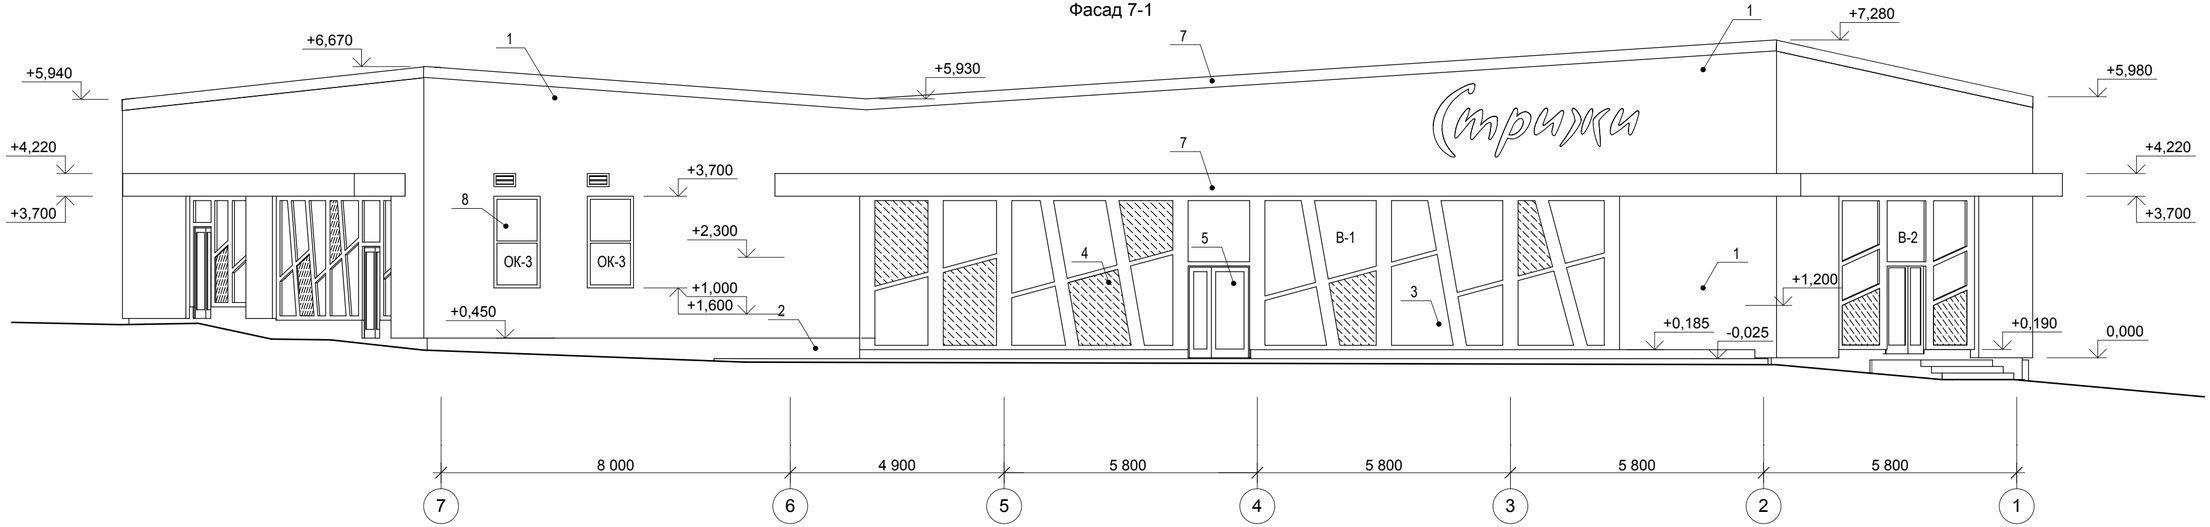

Фасад 1-7

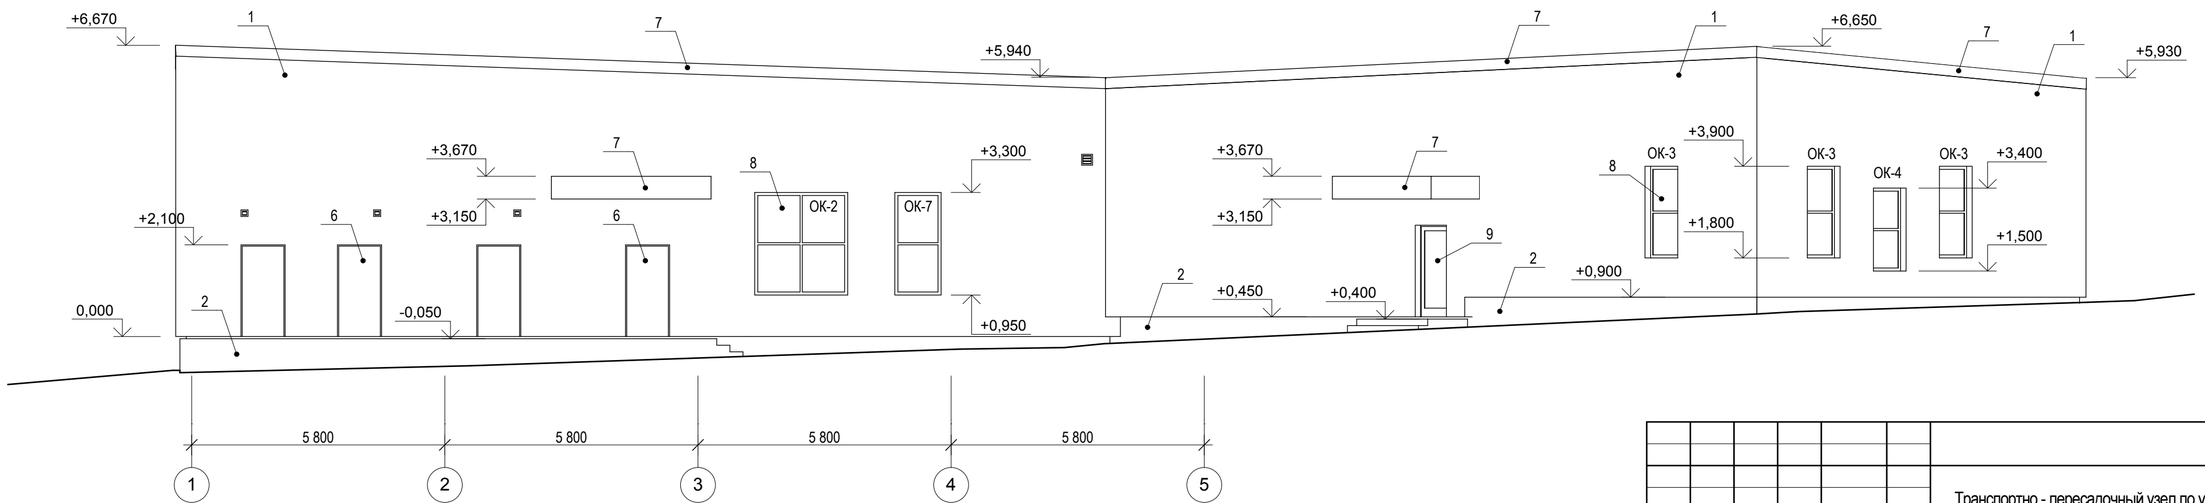

Примечания:
1. Ведомость отделки фасадов см. лист 9.
2. Схемы оконных блоков, спецификацию элементов заполнения проемов см. лист 12.

Изм.	Кол.уч.	Лист	№Док.	Подп.	Дата	Транспортно - пересадочный узел по ул. Кубовой в Заельцовском районе			
Разработал		Подолякин					Стадия	Лист	Листов
							Р	7	
						Фасады 1-7, 7-1			

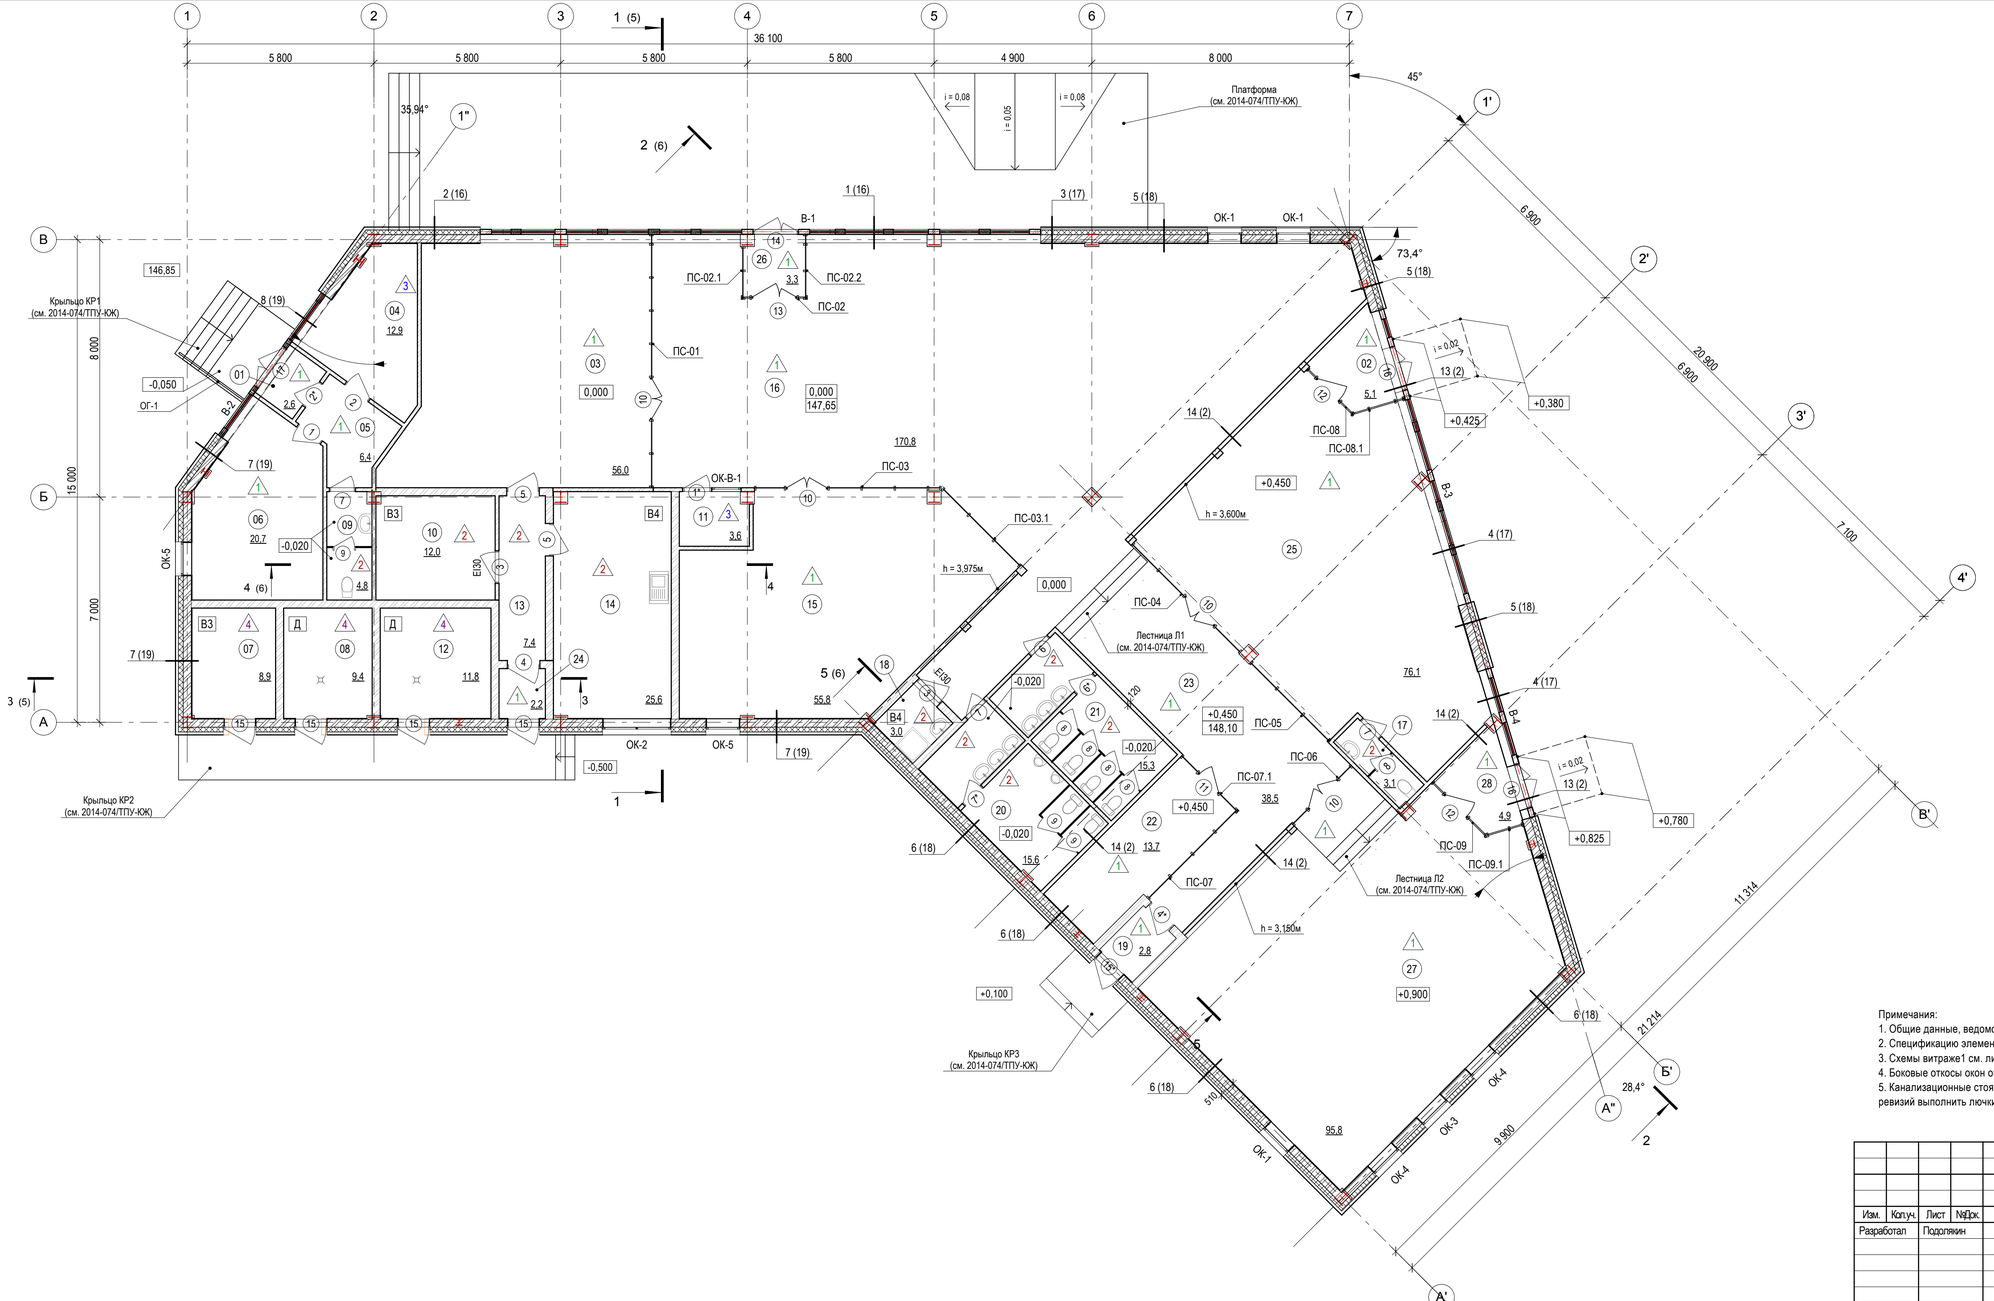

Экспликация 1-й этаж

№	Наименование	Площадь	Катего-рия
01	Тамбур	2,6	
02	Тамбур	5,1	
03	Зал кафе	56,0	
04	Диспетчерская	12,9	
05	Коридор	6,4	
06	Помещение для водителей	20,7	
07	Электрощитовая	8,9	В3
08	Узел ввода	9,4	Д
09	Санузел	4,8	
10	Кладовая продуктов	12,0	В3
11	Помещение охраны	3,6	
12	ИТП	11,8	Д
13	Коридор	7,4	
14	Кухня	25,6	В4
15	Торговое помещение	55,8	
16	Зал ожидания	170,8	
17	Сан.узел	3,1	
18	Кладовая уборочного инвентаря	3,0	В4
19	Тамбур	2,8	
20	Сан.узел	15,6	
21	Сан.узел	15,3	
22	Торговое помещение	13,7	
23	Коридор	38,5	
24	Тамбур	2,2	
25	Аптечный пункт	76,1	
26	Тамбур	3,3	
27	Помещение Сбербанка	95,8	
28	Тамбур	4,9	
		688,1 м2	

Примечания:
1. Общие данные, ведомость рабочих чертежей см. листы 1, 2.
2. Спецификацию элементов заполнения проемов и схемы оконных блоков см. лист 12.
3. Схемы витраже1 см. лист 13.
4. Боковые откосы окон оштукатурить до установки окна
5. Канализационные стояки зашить ГВЛВ по металлическому каркасу. В местах установки ревизий выполнить лючки.

Изм.	Кол.уч.	Лист	№Док.	Подп.	Дата
Разработал		Подоляхин			

Транспортно - пересадочный узел по ул. Кубовой в Заельцовском районе

Стадия	Лист	Листов
Р	11	

План на отм. 0,000 (отделочный)

Спецификация элементов заполнения дверных проемов

Поз.	Обозначение	Наименование	Кол-во	Огне-стойкость	Примечания
		Дверные блоки (внутренние)			
1	ГОСТ 6629-88	ДГ 21-9П	1		
1*	--//--//--	ДО 21-9П	1		
2	--//--//--	ДГ 21-9Л	1		
2*	--//--//--	ДО 21-9Л	1		
3	Индивидуальная стальная	ДПМ Г 01/30 П 1010х2100(h)	2	EI30	
4	ГОСТ 6629-88	ДО 21-10Л	1		
4*	--//--//--	ДО 21-10Л	1		
5	--//--//--	ДГ 21-10П	2		
6	--//--//--	ДГ 21-8ЛП	1		
6*	--//--//--	ДГ 21-8Л	1		
7	--//--//--	ДГ 21-8ПП	3		
7*	--//--//--	ДГ 21-8П	1		
8	--//--//--	ДГ 21-7Л	5		
9	--//--//--	ДГ 21-7П	3		
10	ГОСТ 24584-81	ДАО 21х13 Дв	4	---	
11	--//--//--	ДАО 21х10 (Лев)	1	---	
12	--//--//--	ДАО 21х9 (Пр)	2	---	см. прим. п.7
13	--//--//--	ДАО 21х14 Дв (Пр)	1	---	см. прим. п.7
		Дверные блоки (наружные)			
14	ГОСТ 24584-81	ДАО 21х14 П Дв (Пр)	1		см. прим. п.7
15	ГОСТ 31173-2003	ДСН ЛПН 1-2-2 М2 2100х1010	4		
15*	ГОСТ 24584-81	ДАО 21х10 П (Лев)	1		см. прим. п.8
16	--//--//--	ДАО 21х14 П Дв (Лев)	2		см. прим. п.7
17	--//--//--	ДАО 21х15 П Дв (Лев)	1		

Спецификация элементов заполнения оконных проемов

Поз.	Обозначение	Наименование	Кол-во	Примечание
		Оконные блоки		
ОК-1	ГОСТ 30674-99	ОП Г1 1020х2060(h)	3	см. прим. пп.1, 5, 8
ОК-2	--//--//--	ОП Г1 2090х2360(h)	1	см. прим. пп.1, 5, 8
ОК-3	--//--//--	ОП Г1 1020х1860(h)	1	см. прим. пп.1, 5, 8
ОК-4	--//--//--	ОП Г1 1020х2060(h)	2	см. прим. пп.1, 5, 8
ОК-5	--//--//--	ОП Г1 1020х2360(h)	2	см. прим. пп.1, 5, 8
ОК-В-1	ГОСТ 30674-99	ОП 870х1660(h)	1	

ОК-1
3

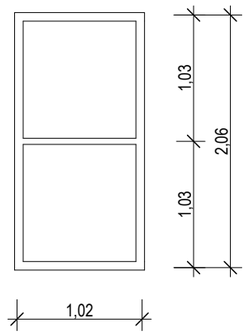

ОК-2
1

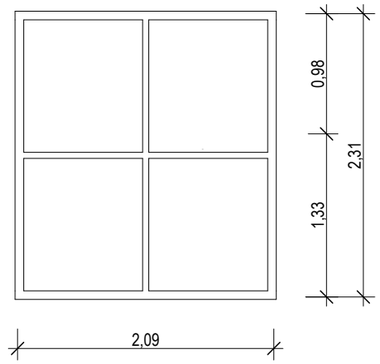

ОК-3
1

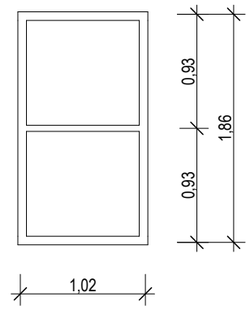

ОК-4
2

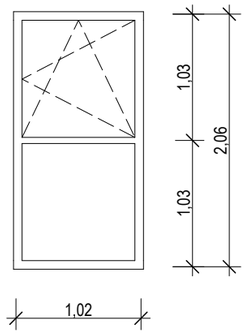

ОК-5
2

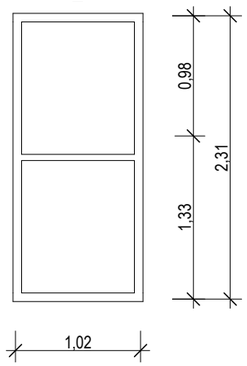

ОК-В-1
1

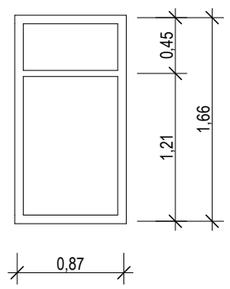

Примечания:

1. Оконные блоки должны иметь эксплутационные характеристики не ниже показателя 0,53 м2ºС/Вт (4М1-10Аг-4М1-10Аг-4М1) по ГОСТ 30674-99. В марке окон дан показатель приведенного сопротивления теплопередаче Г1 по ГОСТ 23166-99 п.4.7.1

2. Приведенные схемы конструкций окон не являются руководством к их изготовлению. Рабочие чертежи конструкций окон разрабатываются и выполняются фирмой-изготовителем согласно действующих СНиП, технологии и номенклатуры изделий из профиля ПВХ с тройным остеклением.

3. При изготовлении оконных блоков размеры скорректировать с учетом контрольных замеров на месте монтажных проемов.

4. Размеры оконных блоков даны с учетом монтажного зазора 20мм с каждой стороны.

5. Покрытие оконных блоков изнутри выполнить колером RAL 9003, снаружи колером RAL 7031.

6. Двери замаркированы на листе 3.

7. Двери выполнить доступными для входа МГН в соответствии с СП 59.13330.2012 п. 5.1.6, а именно:
- на петлях одностороннего действия с фиксаторами в положениях "открыто" или "закрыто"
- с обеспечением задержки автоматического закрывания, продолжительностью не менее 5 сек.
- распашные двери с доводчиком (с усилием 19,5 Нм).

8. Наружное стеклянное заполнение выполнить из стекла прозрачного Planibel Grey.

Изм.	Кол.уч.	Лист	№Док.	Подп.	Дата	Транспортно - пересадочный узел по ул. Кубовой в Заельцовском районе			
Разработал		Подолякин					Стадия	Лист	Листов
							Р	12	
						Спецификация элементов заполнения оконных и дверных проемов. Схемы оконных блоков.			

Схема витража В-1

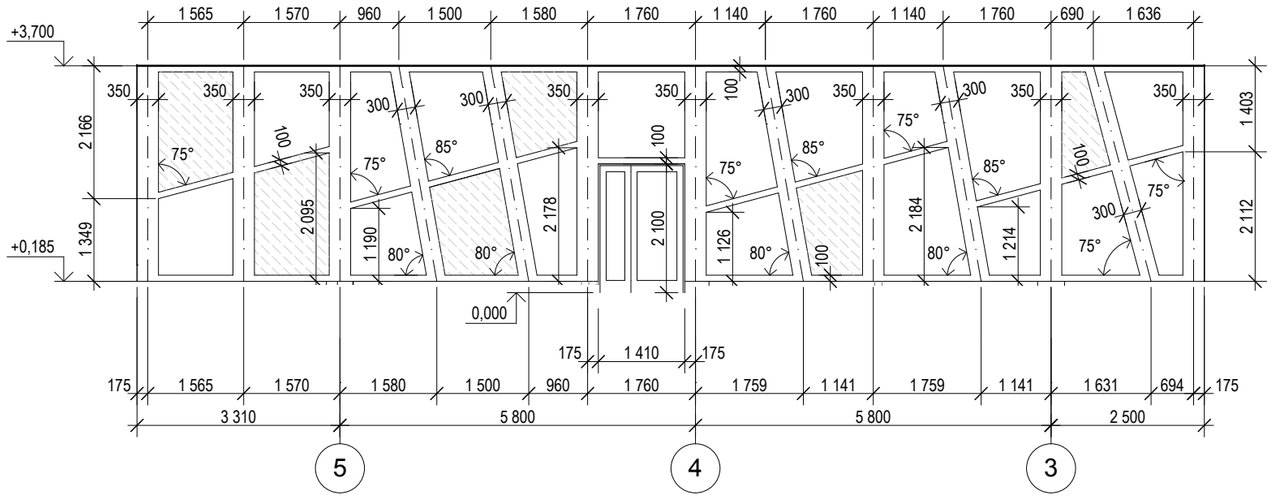

План витража В-1

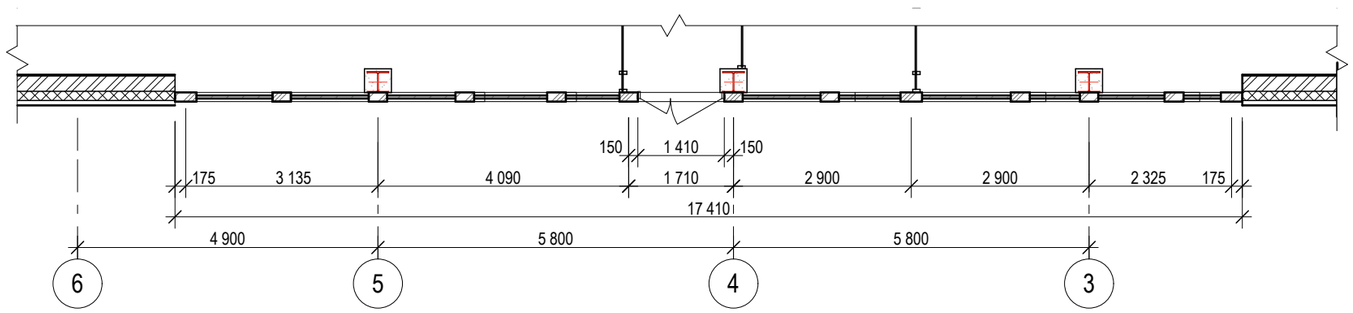

Схема витража В-2

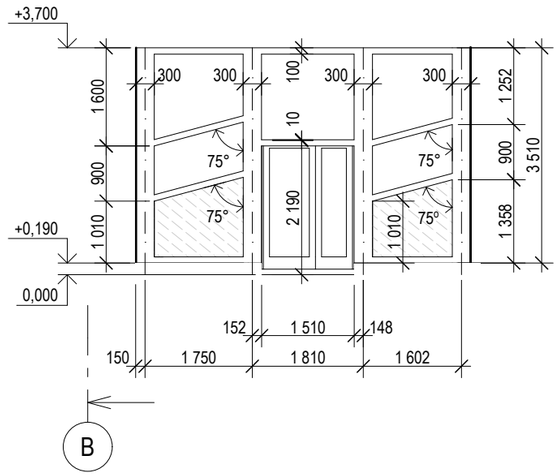

План витража В-2

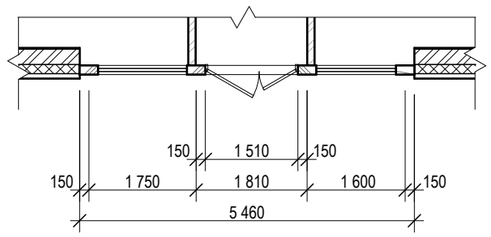

Схема витража В-4

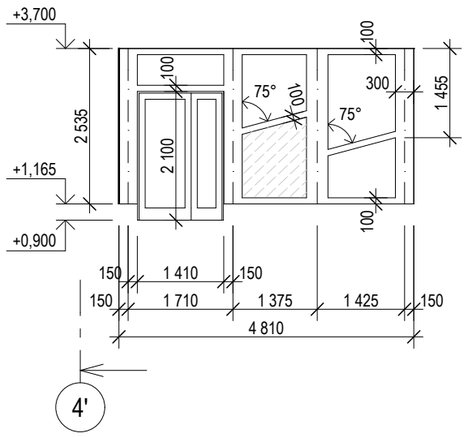

Схема витража В-3

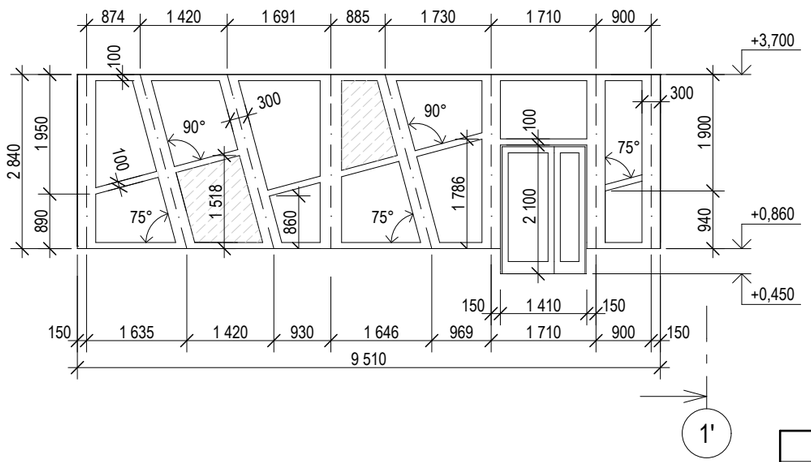

План витражей В-3, В-4

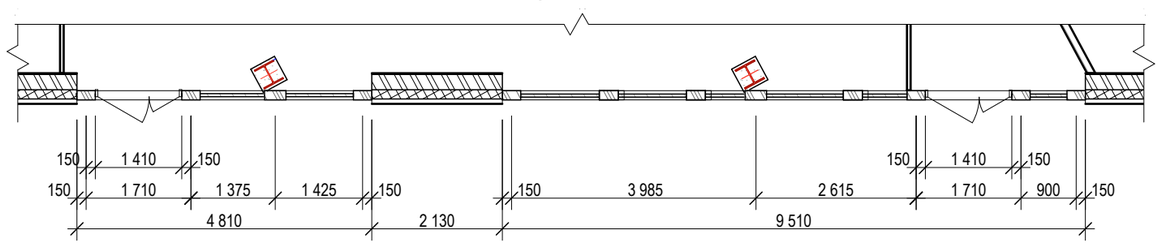

Условные обозначения:

- прозрачное заполнение
- непрозрачное заполнение

Примечания:

1. Витражи должны иметь эксплуатационные характеристики не ниже показателя 0,53 м2°С/Вт (4М1-10Ar-4М1-10Ar-4М1) по ГОСТ 30674-99 - приведенное сопротивление теплопередаче Г1 по ГОСТ 23166-99.

2. Приведенные схемы конструкций витражей не являются руководством к их изготовлению. Рабочие чертежи конструкций окон разрабатываются и выполняются фирмой-изготовителем согласно действующих СНиП, технологии и номенклатуры изделий из профиля ПВХ с тройным остеклением.

3. Перед размещением заказа на выполнение витражей сделать контрольные замеры по факту.

4. Размеры витражей по высоте, требующие корректировки по факту, изменять за счет нижних панелей.

5. Размеры по высоте даны от верхней отметки фундаментной балки.

Изм.	Кол.уч.	Лист	№Док.	Подп.	Дата	Транспортно - пересадочный узел по ул. Кубовой в Заельцовском районе		
Разработал		Подолякин					Стадия	Лист	Листов
							Р	13	
						Схемы витражей В-1, В-2, В-3, В-4			

Перегородка ПС-01

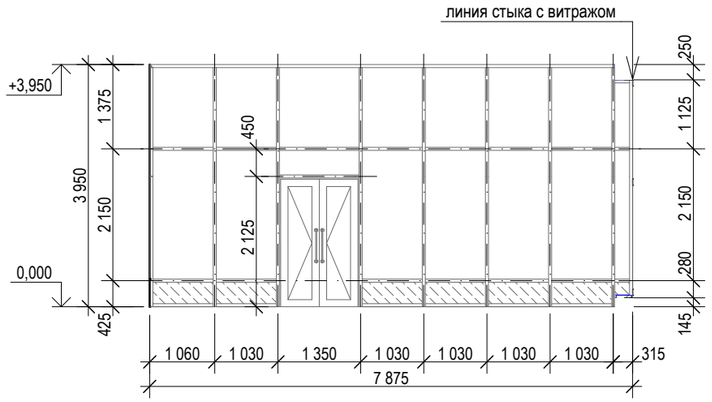

Перегородка ПС-03.1

Перегородка ПС-03

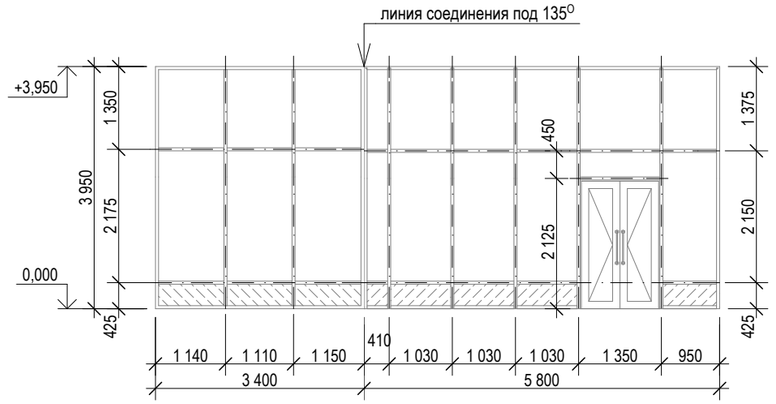

Перегородка ПС-04

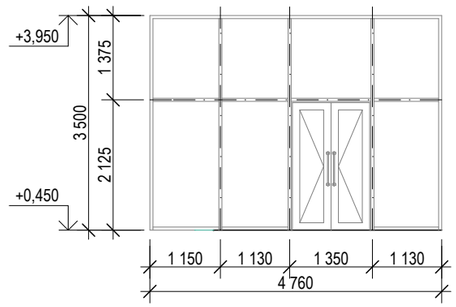

Перегородка ПС-06

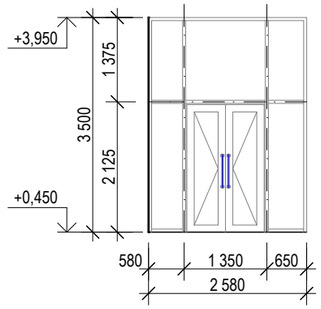

Перегородка ПС-05

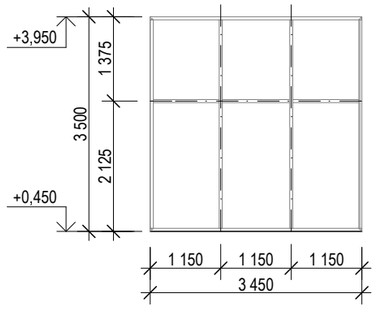

Перегородка ПС-07

Перегородка ПС-07.1

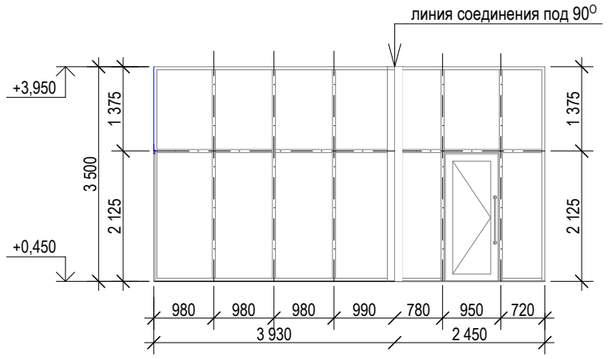

Перегородка ПС-08

Перегородка ПС-08.1

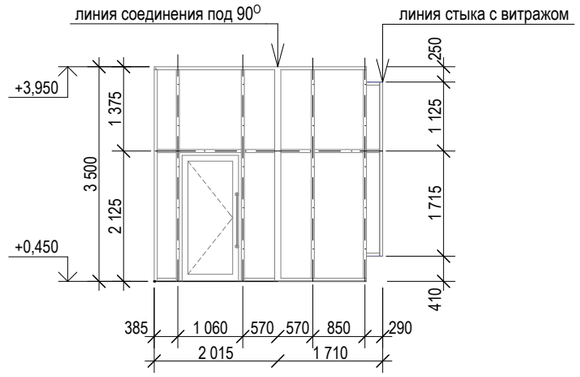

Перегородка ПС-09

Перегородка ПС-09.1

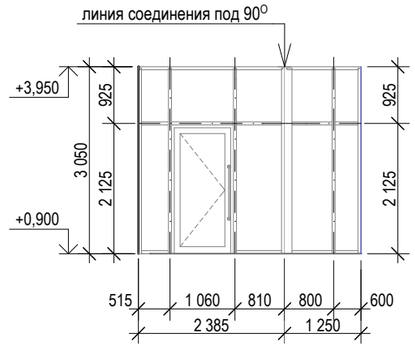

Ведомость сборных остекленных перегородок

Поз.	Стоечно-ригельная серия	Ед. изм.	Кол-во	Этаж установки	Примечания
ПС-01	Индивидуальное изготовление	шт.	1	1-й этаж	
ПС-02	--//--//--	шт.	1	1-й этаж	
ПС-02.1	--//--//--	шт.	1	1-й этаж	
ПС-02.2	--//--//--	шт.	1	1-й этаж	
ПС-03	--//--//--	шт.	1	1-й этаж	
ПС-03.1	--//--//--	шт.	1	1-й этаж	
ПС-04	--//--//--	шт.	1	1-й этаж	
ПС-05	--//--//--	шт.	1	1-й этаж	
ПС-06	--//--//--	шт.	1	1-й этаж	
ПС-07	--//--//--	шт.	1	1-й этаж	
ПС-07.1	--//--//--	шт.	1	1-й этаж	
ПС-08	--//--//--	шт.	1	1-й этаж	
ПС-08.1	--//--//--	шт.	1	1-й этаж	
ПС-09	--//--//--	шт.	1	1-й этаж	
ПС-09.1	--//--//--	шт.	1	1-й этаж	

Перегородка ПС-02.1 Перегородка ПС-02 Пергородка ПС-02.2

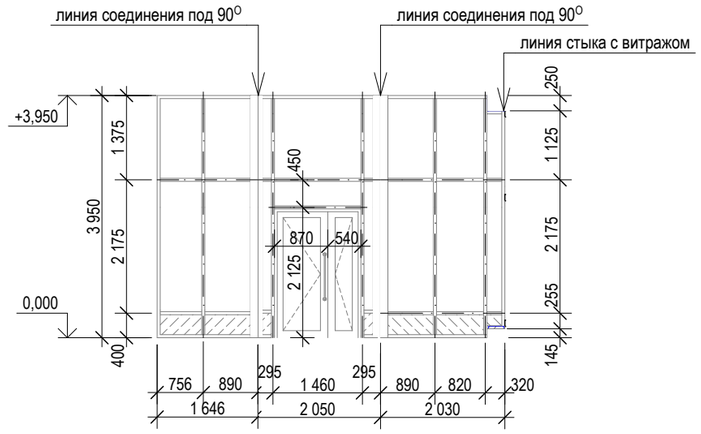

Условные обозначения:

- прозрачное заполнение
- непрозрачное заполнение

Примечания:

1. На схемах дан вид снаружи видимой части витражей.
2. Пунктирная линия открывания дверей означает открывание внутрь, сплошная - наружу.
3. Перед размещением заказа на выполнение остекленных перегородок сделать контрольные замеры по факту.
4. Предусмотреть возможность монтажа пристенного уголка подвесного потолка к верхнему ригелю перегородки (ширина профиля не менее 50мм)

Изм.	Кол.уч.	Лист	№Док.	Подп.	Дата	Транспортно - пересадочный узел по ул. Кубовой в Заельцовском районе			
Разработал		Подолякин					Стадия	Лист	Листов
							Р	14	
						Ведомость и схемы сборных остекленных перегородок			

Ведомость отделки помещений

Наименование или номер помещения	Вид отделки элементов интерьера				Примечание
	Потолок	Площадь, м2	Стены и перегородки кирпичные	Площадь, м2	
Сан.узлы (9, 17, 20,21)	- подвесной потолок ГКЛВ типа Knauf П 131 - окраска улучш-ая ВД-АК светлых тонов за 2 раза	38,80	- кирпичная кладка - штукатурка улучш-ая - облицовка керамической плиткой до потолка (на высоту = 2,7м)	151,18	Проектная отметка потолка +2,700
Кухня, кладовая уборочного инвентаря (14, 18)	- потолок без отделки	28,60	- кирпичная кладка - штукатурка улучш-ая - облицовка керамической плиткой до потолка (на высоту = 2,7м)	69,35	
			- кирпичная кладка - штукатурка улучш-ая - шпатлевка - окраска улучш-ая ВД-АК светлых тонов за 2 раза	29,80	Указана отделка для выше отм. +2,700
Зал кафе, помещения банка, аптечного пункта, торговые помещения, тамбуры (02, 03, 15, 22, 25, 27, 28)	- отделка в соответствии с дизайн-проектом	307,4	- кирпичная кладка - штукатурка улучш-ая - отделка в соотв-ии с дизайн-проектом	377,89	Проектная отметка потолка +3,900
Электрощитовая, узел ввода, ИТП, кладовая продуктов (07, 08, 12, 10)	- потолок без отделки	42,11	- кирпичная кладка - штукатурка простая - окраска простая ВД-АК светлых тонов за 2 раза	158,08	
Тамбуры (01, 26)	- подвесной потолок типа "Armstrong"	5,90	- кирпичная кладка - штукатурка улучш-ая - шпатлевка - окраска улучш-ая ВД-АК светлых тонов за 2 раза	49,71	Проектная отметка потолка +3,900
Тамбуры (19, 24)	- потолок без отделки	5,00			Проектная отметка потолка +3,750
Зал ожидания, коридор (16, 23)	- подвесной потолок "Грильято"	209,30	- кирпичная кладка - штукатурка улучш-ая - шпатлевка - окраска улучш-ая ВД-АК светлых тонов за 2 раза	320,82	
Помещение для водителей, коридор (05, 06)	- подвесной потолок типа "Armstrong"	27,1			
Коридор (13)	- подвесной потолок ГКЛ типа Knauf П 131 - окраска улучш-ая ВД-АК светлых тонов за 2 раза	7,40			Проектная отметка потолка коридоа (13) +2,300
Диспетчерская (04)	- подвесной потолок типа "Armstrong"	12,39	- кирпичная кладка - штукатурка улучш-ая - шпатлевка - обои под покраску - окраска улучш-ая ВД-АК светлых тонов за 2 раза	71,65	
Помещение охраны (11)	- подвесной потолок ГКЛ типа Knauf П 131 - окраска улучш-ая ВД-АК светлых тонов за 2 раза	3,61			Проектная отметка потолка помещения охраны (11) +3,000

Экспликация полов

Номер помещения	Тип пола	Схема пола или тип пола по серии	Наименование, толщина в мм.	Площадь, в м2
Тамбуры, зал кафе, зал ожидания, коридоры, пом-ие для водителей, пом-ие банка, аптечный пункт, торговое помещение (01-03, 05, 06, 15, 16, 19, 22-28)	1	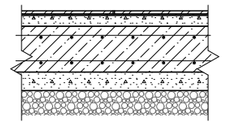	- плитка из керамогранита (Rизг не менее 40 МПа) t=8 мм - клей для укладки керамогранитной плитки t=5 мм - цементно-песчанная стяжка М150 t=35 мм - бетонный подстилающий слой В7,5, армированный сеткой 5Bpl-150/ 5Bpl-150 t=120 мм - керамзитовым гравий t=400 мм - уплотненный грунт	**554,4**
Сан.узлы, кухня, кладовые уборочного инвентаря, кладовая продуктов (09, 10, 13, 14, 17, 18, 20, 21)	2	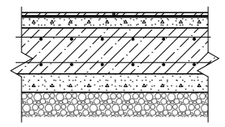	- керамическая плитка с шероховатой поверхность t=8 мм - клей для укладки керамогранитной плитки t=5 мм - цементно-песчанная стяжка М150 t=35 мм - бетонный подстилающий слой В7,5, армированный сеткой 5Bpl-150/ 5Bpl-150 t=120 мм - керамзитовым гравий t=400 мм - уплотненный грунт	**86,7**
Диспетчерская, помещение охраны (04, 11)	3	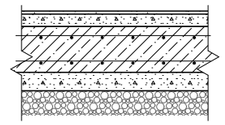	- коммерческий линолеум на клеящей мастике t=8 мм - цементно-песчанная стяжка М150 t=40 мм - бетонный подстилающий слой В7,5, армированный сеткой 5Bpl-150/ 5Bpl-150 t=120 мм - керамзитовым гравий t=400 мм - уплотненный грунт	**16,5**
Электрощитовая, ИТП, узел ввода (07, 08, 12)	4	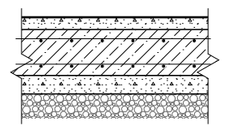	- плитка из керамогранита (Rизг не менее 40 МПа) t=8 мм - клей для укладки керамогранитной плитки t=5 мм - цементно-песчанная стяжка М150 t=35 мм - бетонный подстилающий слой В7,5, армированный сеткой 5Bpl-150/ 5Bpl-150 t=120 мм - керамзитовым гравий t=400 мм - уплотненный грунт	**30,1**

Изм.	Кол.уч.	Лист	№Док.	Подп.	Дата	Транспортно - пересадочный узел по ул. Кубовой в Заельцовском районе			
Разработал		Подолякин					Стадия	Лист	Листов
							Р	15	
						Ведомость отделки помещений. Экспликация полов			