


План вентиляции/Ventilation plan

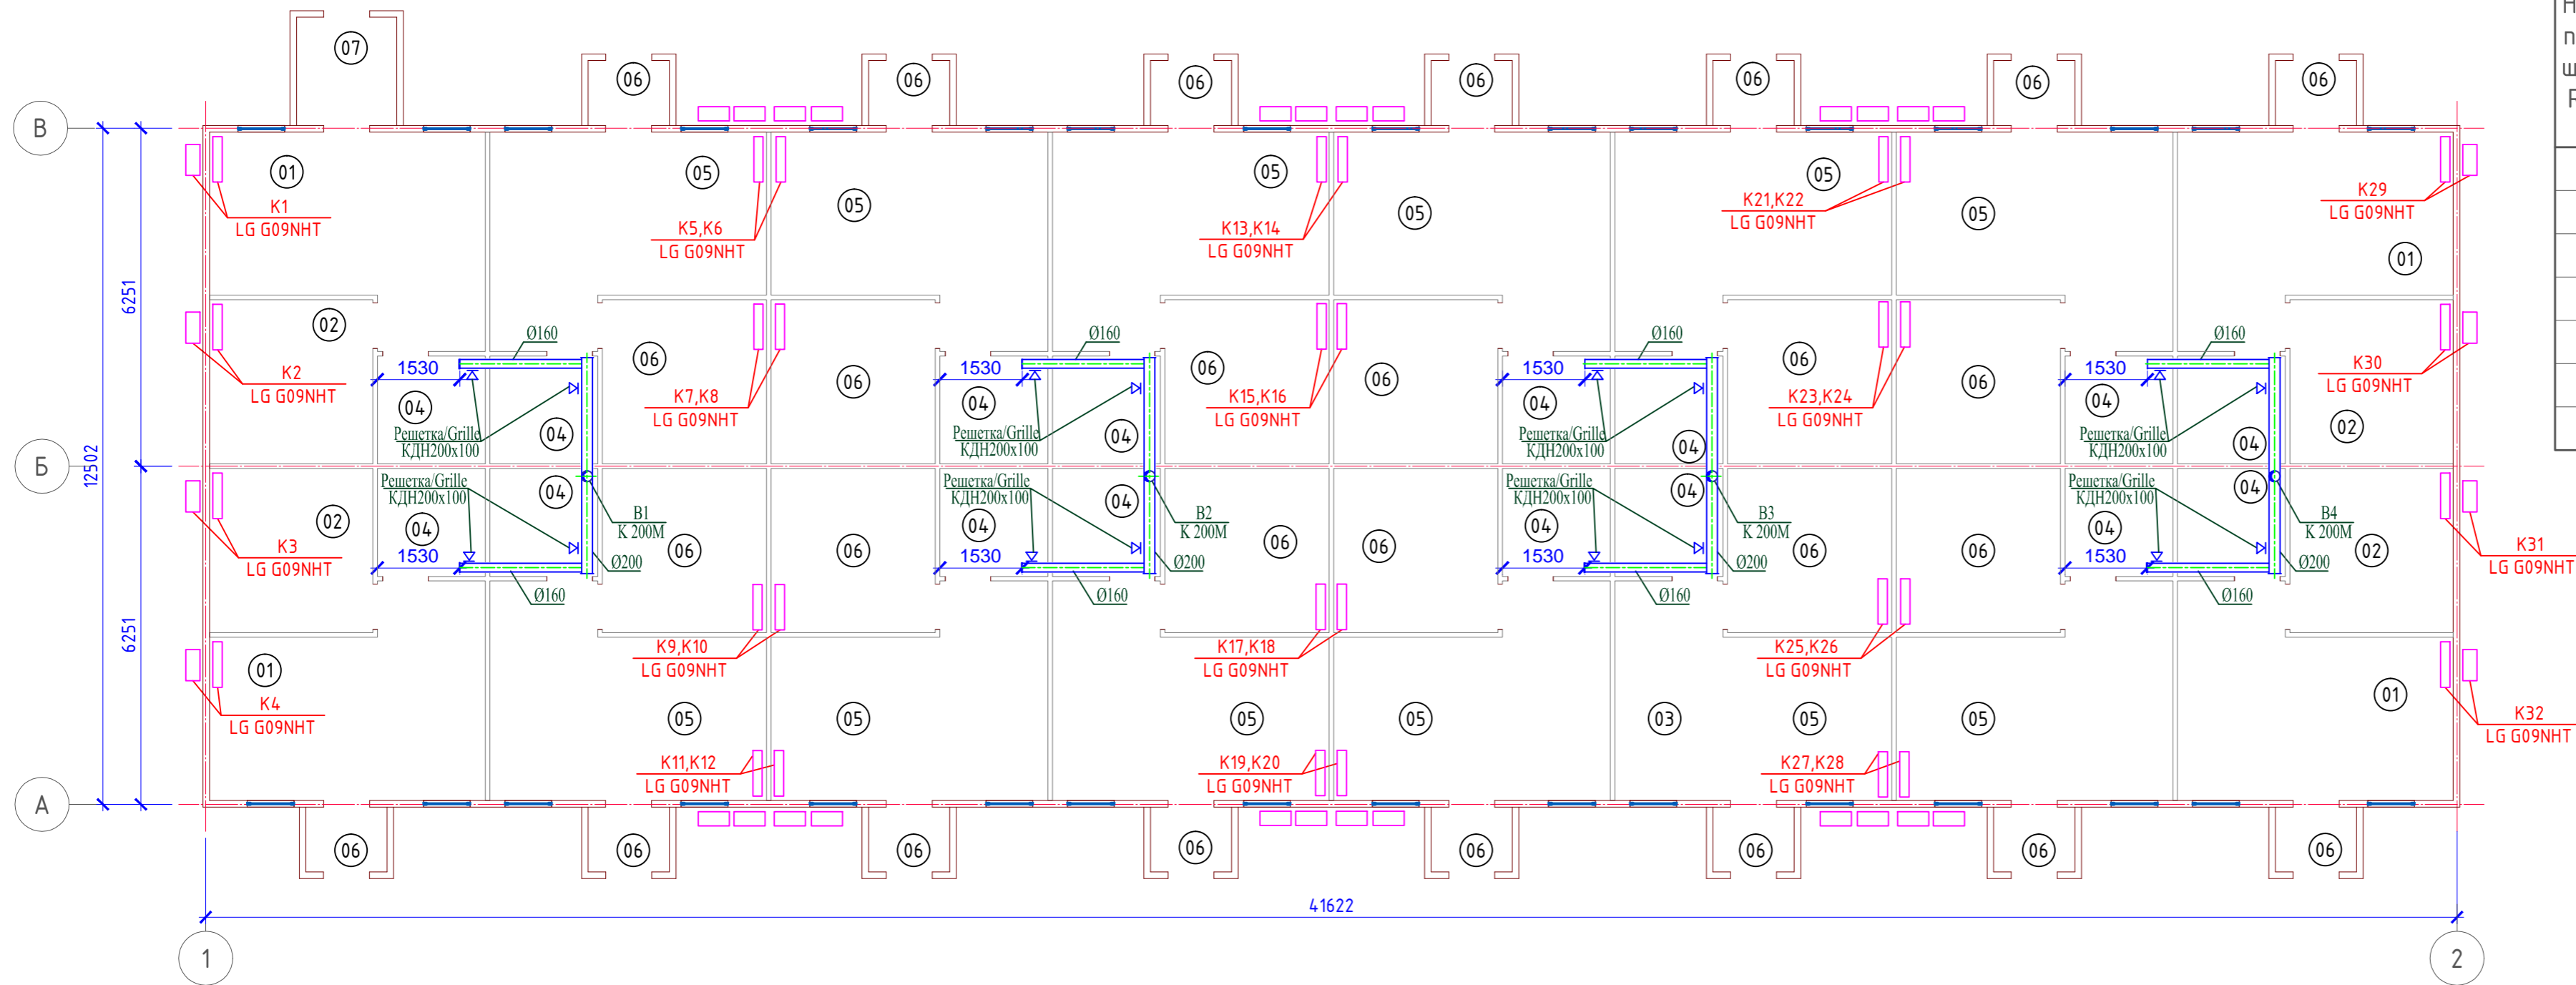

Экспликация помещений
Schedule of premises

Номер помещения Room No.	Наименование Description	Площадь, м ² Area, m ²	Кол-во Q-ty
1	Гостиная 1/ Lounge 1	17,45	4
2	Спальня 1/ Bedroom 1	9,16	4
3	Спальня 2/ Bedroom 2	9,22	12
4	С/у/ WC	3,98	16
5	Гостиная 2/ Lounge 2	17,51	12
6	Тамбур/ Tambour	1,80	15
7	Тамбур 2/ Tambour 2	3,70	1