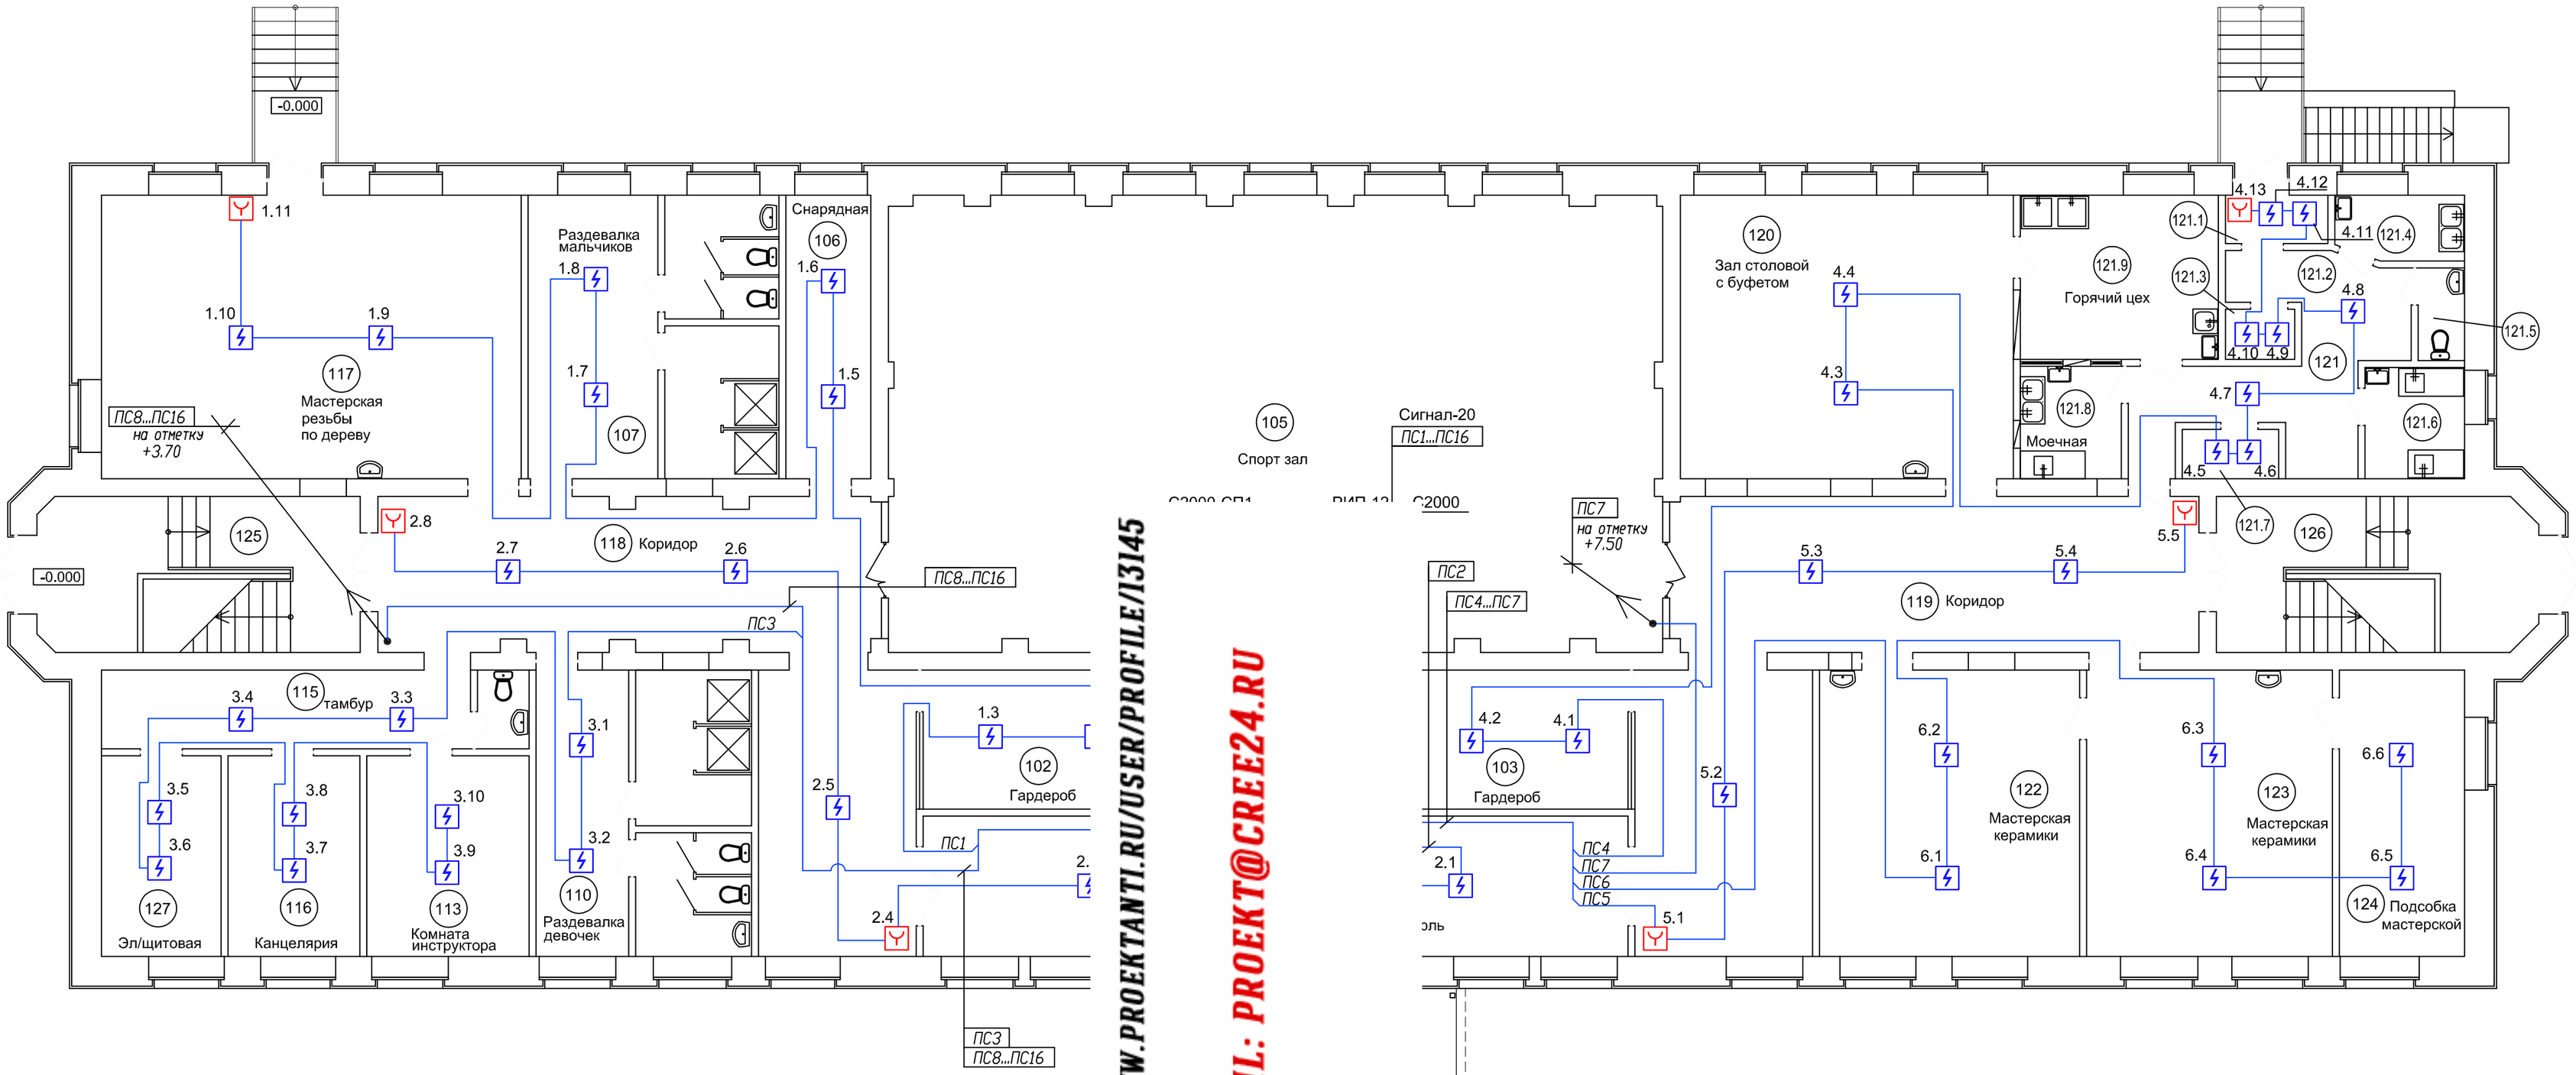

ПОРТФОЛИО:WWW.PROEKTANTI.RU/USER/PROFILE/13145
E-MAIL: PROEKT@CREE24.RU

Экспликация помещений

№ п/п	Наименование помещения	Площадь , кв.м	Кат пом.	№ п/п	Наименование помещения	Площадь , кв.м	Кат пом.
101	Вестибюль	46.1		119	Коридор	62.6	
102	Гардероб	16.5		120	Зал столовой с буфетом	43.9	
103	Гардероб	16.5		121	Подсобное помещение столовой	14.45	
104	Комната для охранника	11.7		121.1	Загрузочная	2.3	
105	Спортивный зал	162.5		121.2	Коридор	1.8	
106	Снарядная	11.2		121.3	Гардероб персонала	1.6	
107	Раздевальная для мальчиков	17.1		121.4	Овощной цех	3.80	
108	Душевая	8.1		121.5	Санузел персонала	2.0	
109	Санузел	6.6		121.6	Доготовочный цех	5.15	
110	Раздевальная для девочек	13.7		121.7	Кладовая сухих продуктов	2.2	В4
111	Душевая	9.0		121.8	Моечная столовой посуды	5.28	
112	Санузел	7.2		121.9	Горячий цех с участком мойки кухонной посуды	15.2	
113	Комната инструктора	15.2		122	Мастерская керамики	34.6	
114	Санузел администрации	1.9		123	Мастерская керамики	32.7	
115	Тамбур	13.5		124	Подсобное помещение керамической мастерской	16.8	
116	Канцелярия	12.3		125	Лестничная клетка 1	23.3	
117	Мастерская резьбы по дереву	57.7	В3	126	Лестничная клетка 2	23.0	
118	Коридор	54.8		127	Электрощитовая	11.2	

УСЛОВНЫЕ ОБОЗНАЧЕНИЯ:

a.b - извещатель пожарный дымовой, с указанием номера шлейфа (a) и порядкового номера извещателя в шлейфе (b);

a.b - ручной пожарный извещатель , с указанием номера шлейфа (a) и порядкового номера извещателя в шлейфе (b);

- пульт контроля и управления С2000;
- прибор контрольный охранно-пожарный Сигнал-20П;
- релейный блок С2000-СП1;
- резервированный источник питания РИП-12.

СОГЛАСОВАНО

Взам. инв.N

Подпись и дата

Инв.N подл.

Изм.	Кол.уч	Лист.	NДок.	Подпись

Стадия	Лист	Листов

АПС. План размещения оборудования и прокладки трасс на 1 этаже.