План 1-го этажа

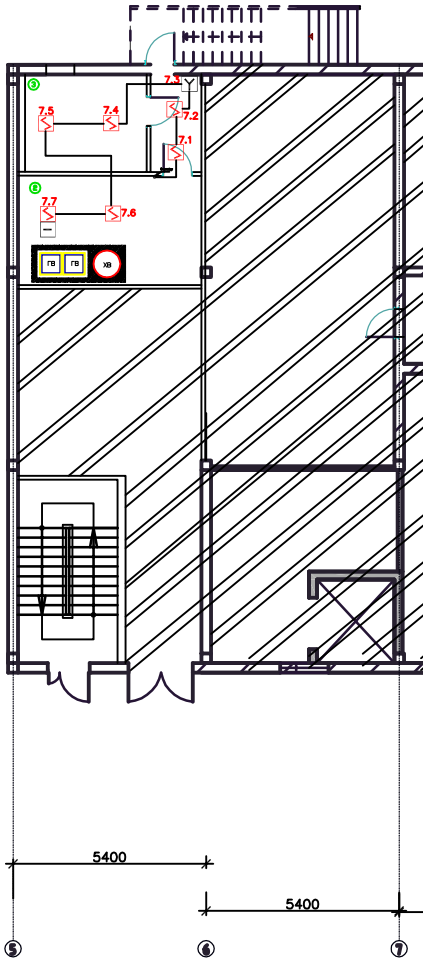


ПОРТФОЛИО:WWW.PROEKTANTI.RU/USER/PROFILE/13145

E-MAIL: PROEKT@CREE24.RU

ческое обозначение

рольный охранно-пожарный (Сигнал-10)
электропитания (СКАТ 1200У с 17а/ч)
00М)

ный дымовой (ИП 212-41М)
ный ручной (ИПР 513-10)
ный тепловой (ИП 101-01М-А1)
ибор; n – N извещателя в шлейфе)
р 4.7 кОм
сигнализации ,
КПСЭнг-FRLS 1х2х0,22кв.мм (1х2х0,5мм)
ик

Примечания

1. Места установки пожарных извещателей определяются с учетом р аппаратуры и требований СП 5.13130-2009, П.13;
2. Прокладку шлейфов пожарной сигнализации выполнить кабелем огн 1х2х0,22кв.мм (1х2х0,5мм);
3. Прибор приемно-контрольный и ручные пожарные извещатели сле стенах и конструкциях на высоте (1,5 ± 0,1) м от уровня земли или (рычага, кнопки и т.п.);
4. Ручные пожарные извещатели следует устанавливать в местах, уд электромагнитов, постоянных магнитов и других устройств, воздейс вызвать самопроизвольное срабатывание ручного пожарного извещате распространяется на ручные пожарные извещатели, срабатывание ко переключении магнитоуправляемого контакта);
5. Расстояние между коммуникационными системами, кабелями и силов не менее 0,5 м;
6. Заказчику необходимо обеспечить освещенность в месте установки ручного пожарного извещателя не менее нормативной для данных видов помещений;
7. Место установки оборудования уточняется при монтаже.

| | | | | | | | |
|---|---|---|---|---|---|---|---|
| | | | | 001-03-2015.АПС и СОУЭ | | | |
| | | Подпись | Дата | | | | |
| | | | | Автоматическая установка пожарной сигнализации и система оповещения и управления эвакуацией людей при пожаре | Стадия | Лист | Листов |
| | | | | | Р | 4 | 8 |
| Проверил | | | | План размещения оборудования сети автоматической пожарной сигнализации. План 1-го этажа | | | |
| Разраб. | | | | | | | |