План 1-го этажа

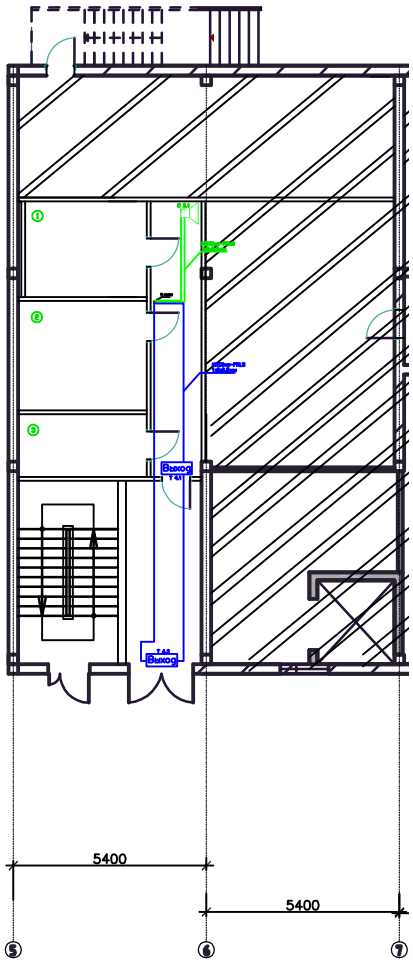

ПОРТФОЛИО:WWW.PROEKTANTI.RU/USER/PROFILE/13145
E-MAIL: PROEKT@CREE24.RU

ое обозначение

охранно-пожарный (Сигнал-10)
питания (СКАТ 1200У с 17а/ч)

ления-12 "Выход")
ЮП 2-35)
N оповещателя в шлейфе)

Примечания
1. Монтаж провести проводом КПСЭнг-FRLS 1х2х0,5мм в коробе электро (горизонтально) и 40х16 (вертикально);
2. Расстояние между коммуникационными системами, кабелями и силовым не менее 0,5 м;
3. Акустические блоки установить на высоте 2,5 м от уровня пола;
5. При всех случаях прохода проводов и кабелей сквозь стены, провод и в отдельном отрезке стальной трубы с последующим уплотнением в со требованиями РД 78.145-93 и ПУЭ;

				001-03-2015.АПС и СОУЭ		
		gпись	Дата			
				Автоматическая установка пожарной сигнализации и система оповещения и управления эвакуацией людей при пожаре	Стадия	Лист	Листов
					Р	6	8
Проверил				План размещения оборудования системы оповещения и управления эвакуацией. План 1-го этажа			
Разраб.							