


№ п/п	Наименование помещения	Площадь, кв.м	Кат. пом.
201	Коридор	119.6	
202	1 класс	86.8	
203	2 класс	87.6	
204	3 класс	86.8	
205	4 класс	87.3	
206	Учительская	15.8	
207	Кабинет труда	68.1	
208	Санузел для девочек	13.8	
209	Санузел для мальчиков	9.2	
210	Холл	10.8	Б4
125	Лестничная клетка 1	23.3	
126	Лестничная клетка 2	23.0	


Экспликация помещений

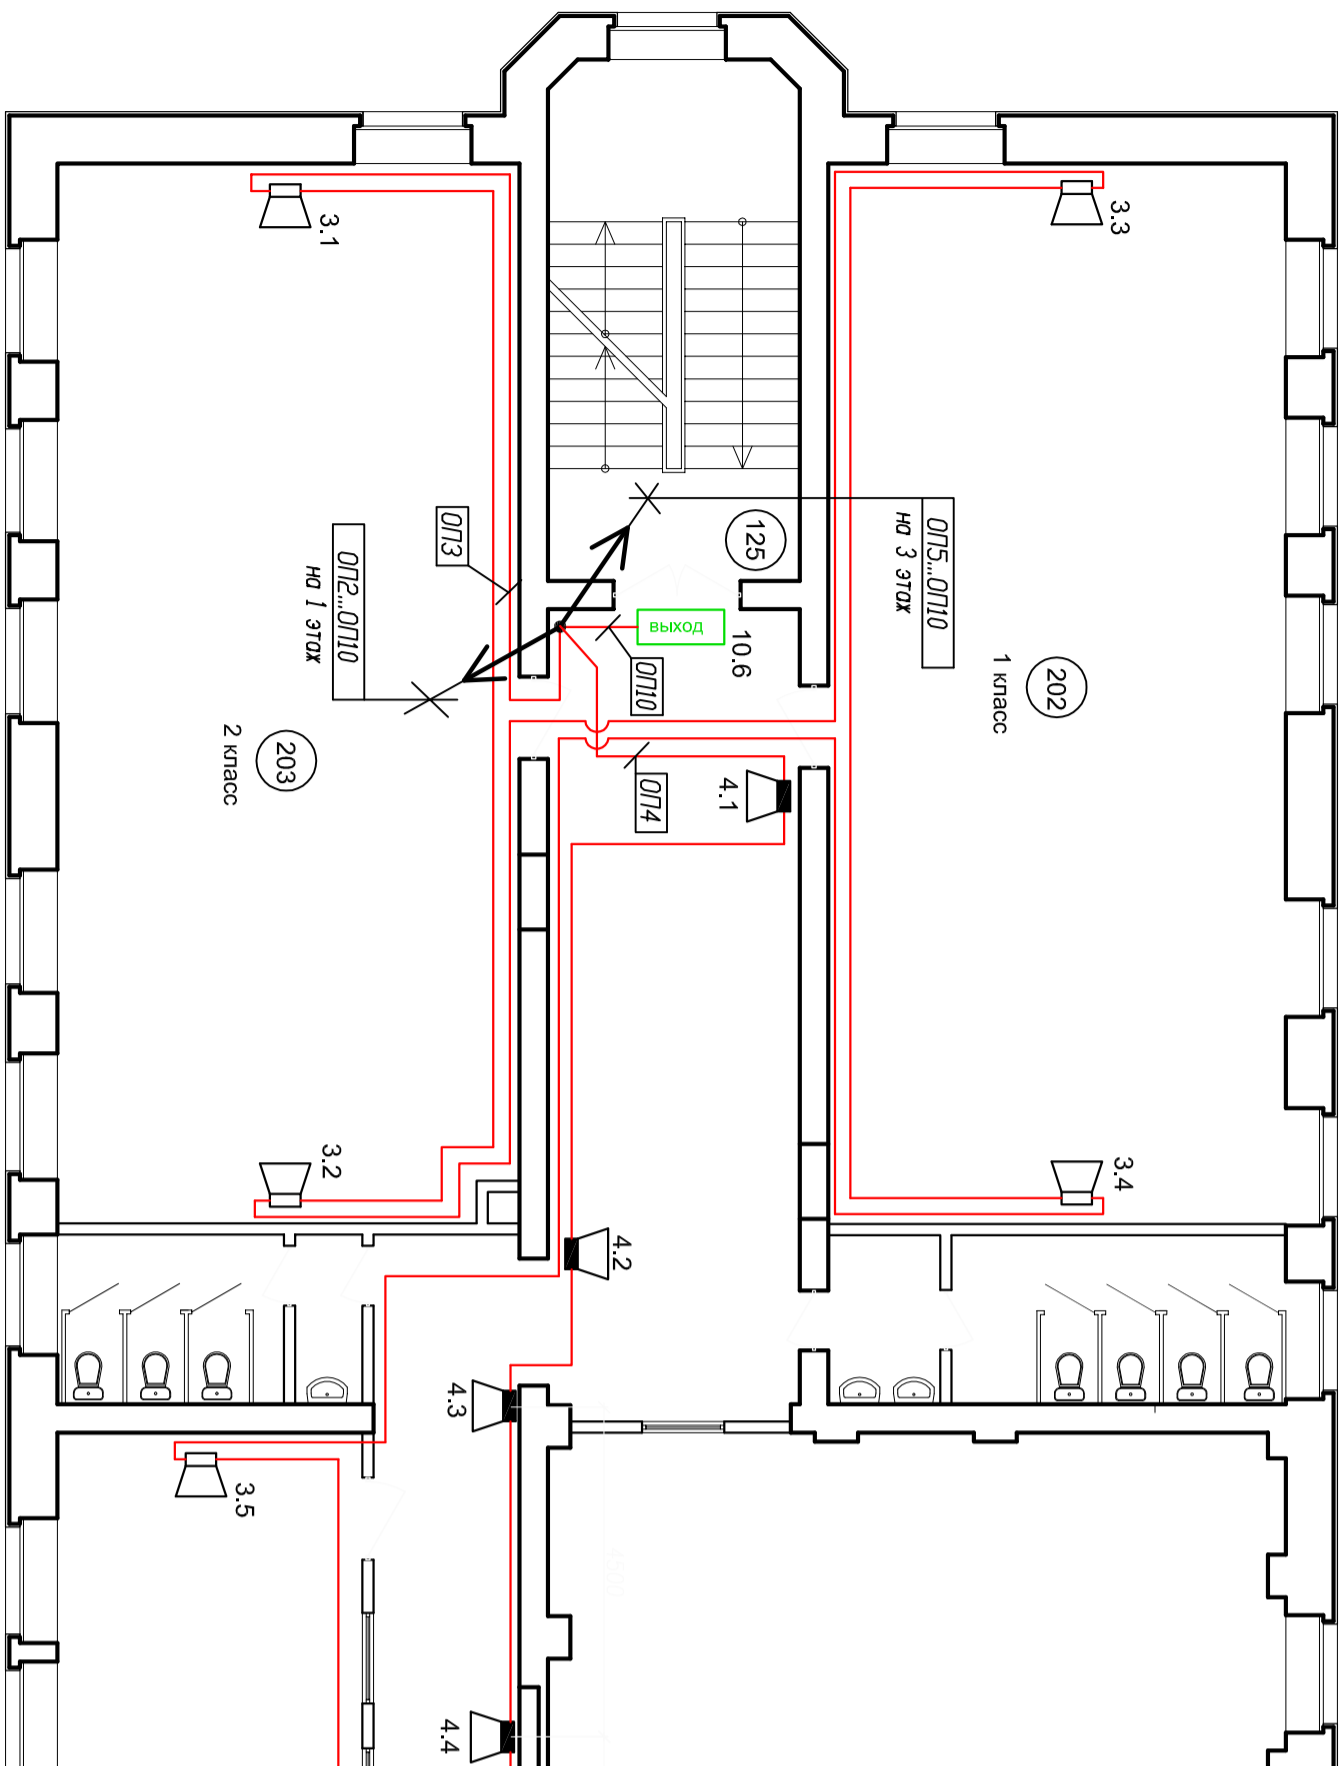

ПОРТФОЛИО: WWW.PROEKTANTI.RU/USER/PROFILE/I3145

E-MAIL: PROEKT@CREE24.RU

Второй свет спортзала

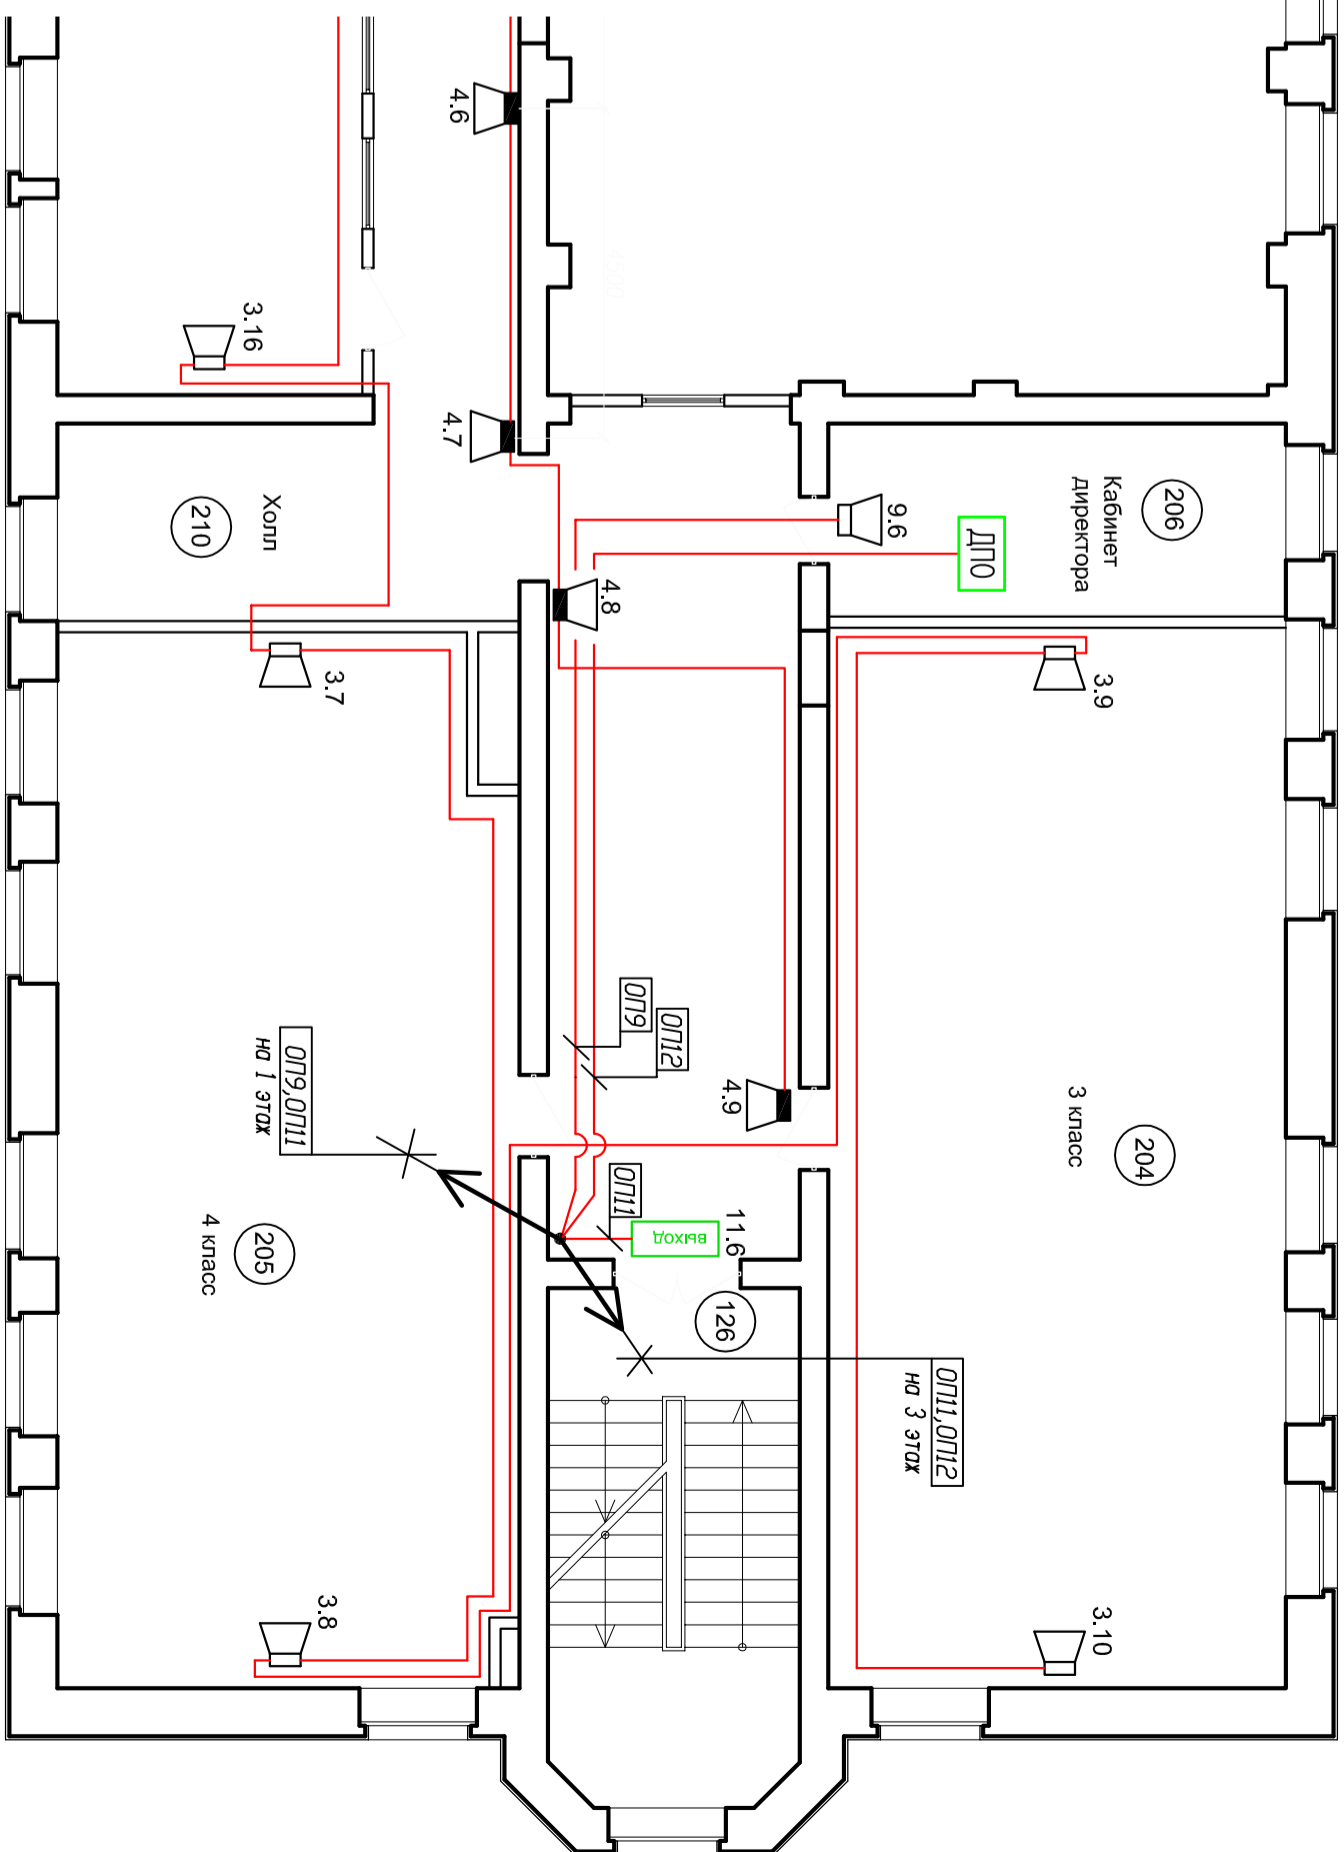

ЗНАЧЕНИЯ:

- оповещатель звуковой Соната-Т-100-3/1, с указанием номера шлейфа этого номера оповещателя в шлейфе (а);
- оповещатель звуковой Соната-Т-100-5/3, с указанием номера шлейфа (а) и порядкового номера оповещателя в шлейфе (б);
- оповещатель звуковой "ВЫХОД" с указанием номера шлейфа (а) и порядкового номера оповещателя в шлейфе (б);
- дистанционный пульт оповещения.

Изм.	Кол.уч.	Лист	Издок.	Подпись	Стадия	Лист	Листов

СОУЗ. План размещения оборудования и прокладки трасс на 2 этаже.