ПЛАН 1 ЭТАЖА

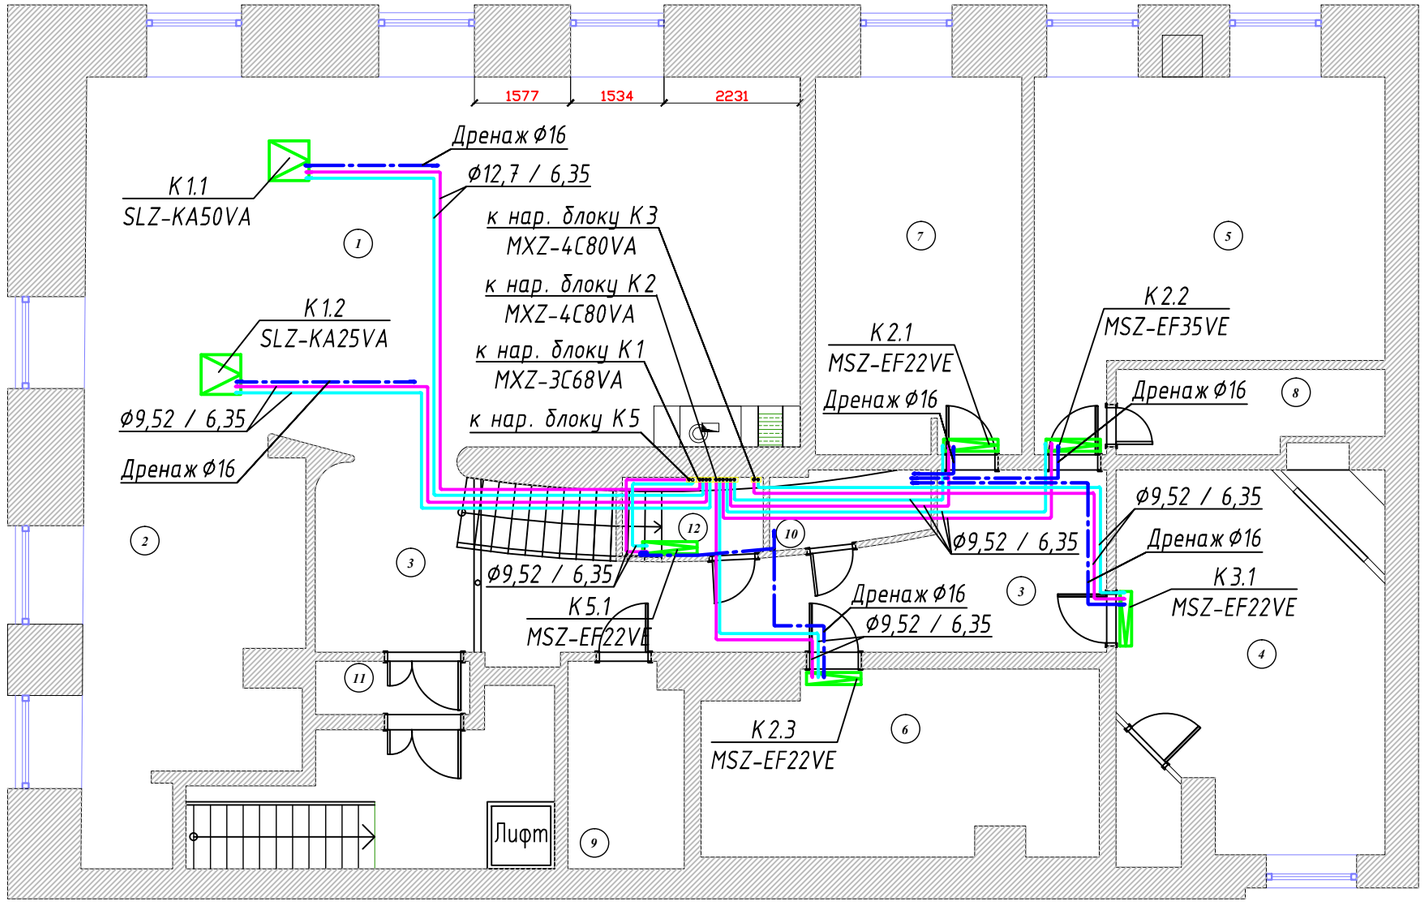

ЭКСПЛИКАЦИЯ ПОМЕЩЕНИЙ

№№	Наименование	S
1	Гостиная	70,9
2	Кухня	21,3
3	Холл 1 этаж	31,4
4	Кабинет	27,8
5	Кабинет	28,5
6	Кинотеатр	18,8
7	Гостевая	20,9
8	Гардеробная	5,6
9	Гардеробная	6,2
10	Санузел	2,7
11	Прихожая	2,2
12	Кладовая	2,9

Взам. инв.N

Подп. и дата

Инв. N подл.

Изм.	Кол.уч.	Лист	N°док	Подп.	Дата
Разраб.		Крайнов			08.13

10/08/13-ОВ

Санкт-Петербург, ул. Итальянская, д.12

Жилая квартира

Стадия	Лист	Листов
Р	3	

Кондиционирование. План 1 этажа

ООО "КЛИМАТКОМ ПРОЕКТ"

Фомат А3