ПЛАН 2 ЭТАЖА

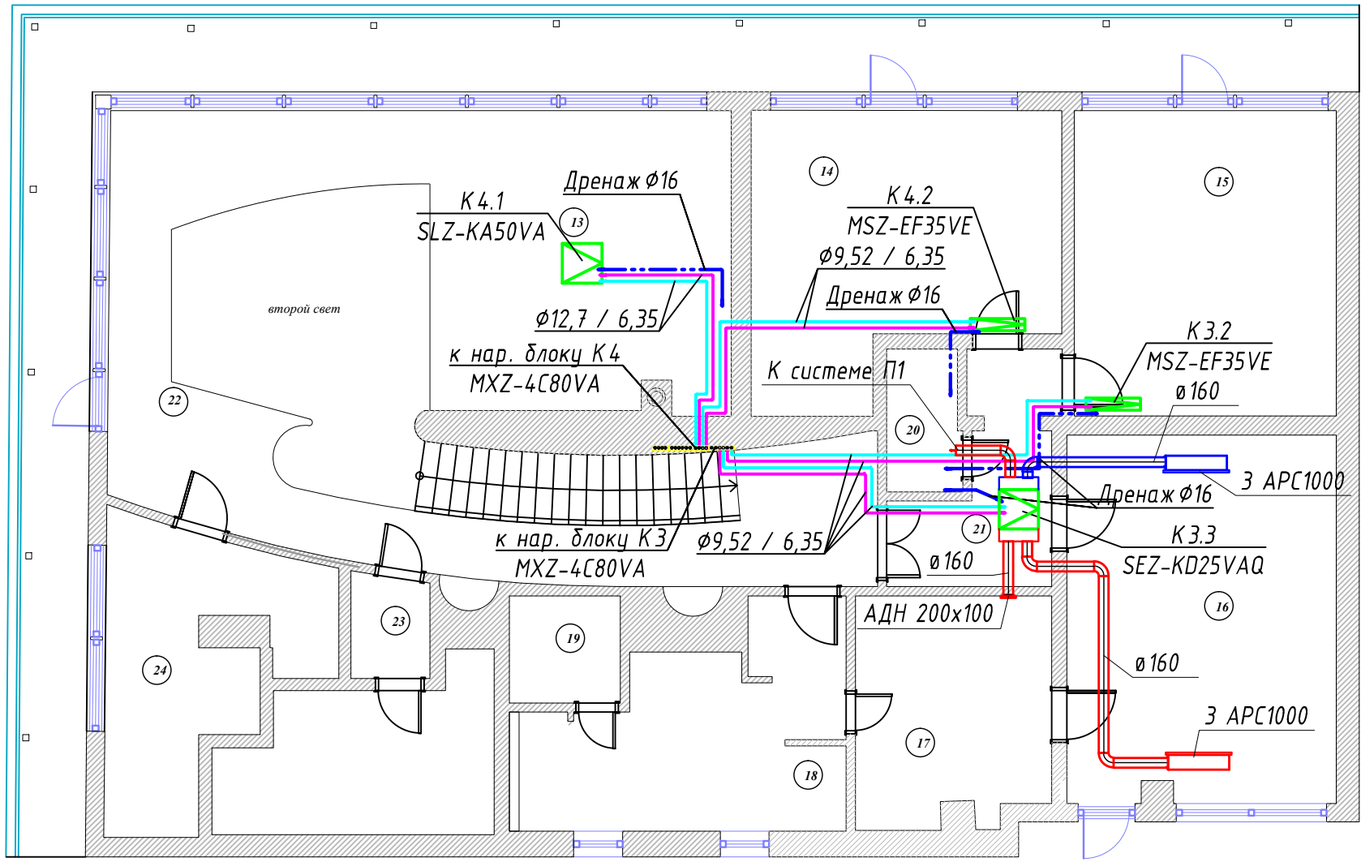

ЭКСПЛИКАЦИЯ ПОМЕЩЕНИЙ

№№	Наименование	S
13	Тренажерная	24,1
14	Детская	21,8
15	Игровая	21,5
16	Спальня	26,4
17	Гардеробная	11,7
18	Санузел основной	15,5
19	Сауна	3,1
20	Санузел	2,8
21	Коридор	7,2
22	Холл	53,6
23	Санузел	2,1
24	Постирочная	12,9

Изм.	Кол.уч.	Лист	N°док	Подп.	Дата	10/08/13-ОВ			
						Санкт-Петербург, ул. Итальянская, д.12			
						Жилая квартира	Стадия	Лист	Листов
							Р	4	
Разраб.		Крайнов			08.13	Кондиционирование. План 2 этажа	ООО "КЛИМАТКОМ ПРОЕКТ"		

Взам. инв.N

Подп. и дата

Инв. N подл.

Фомат А3