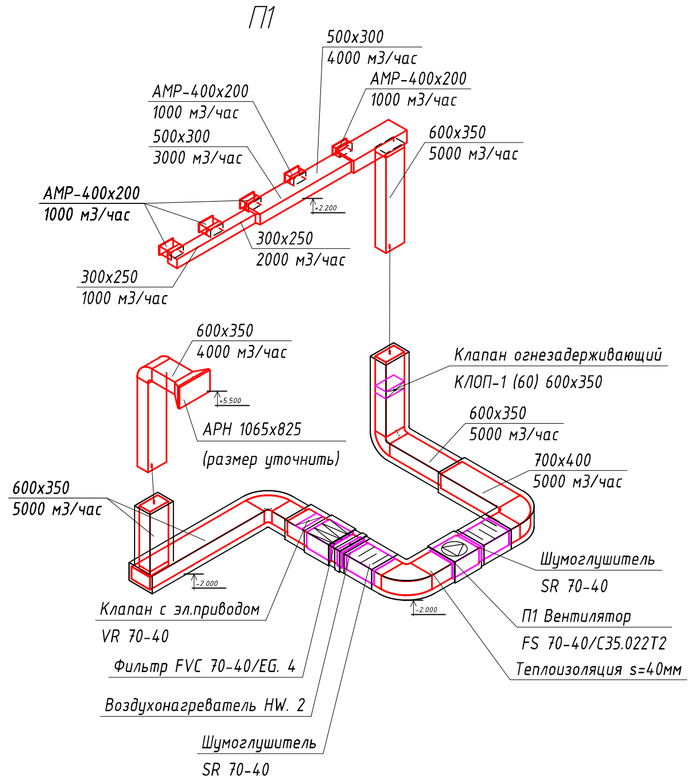

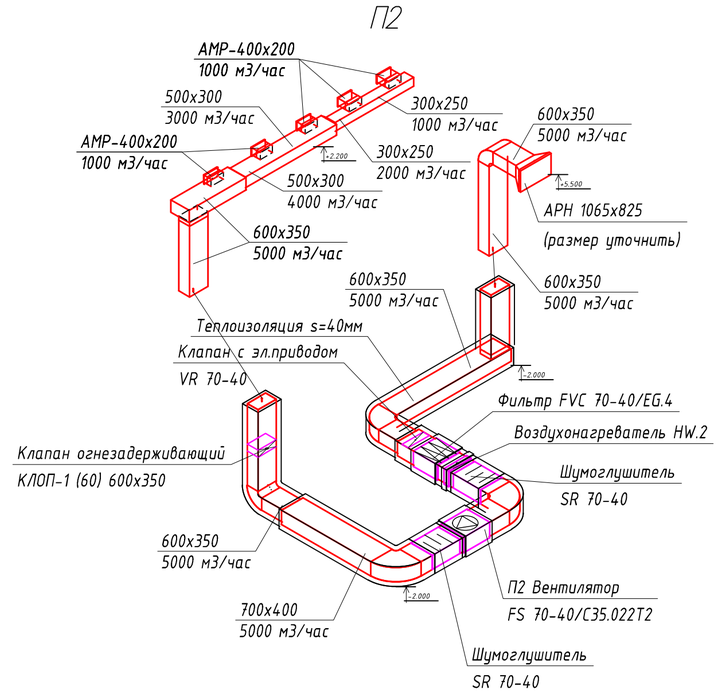

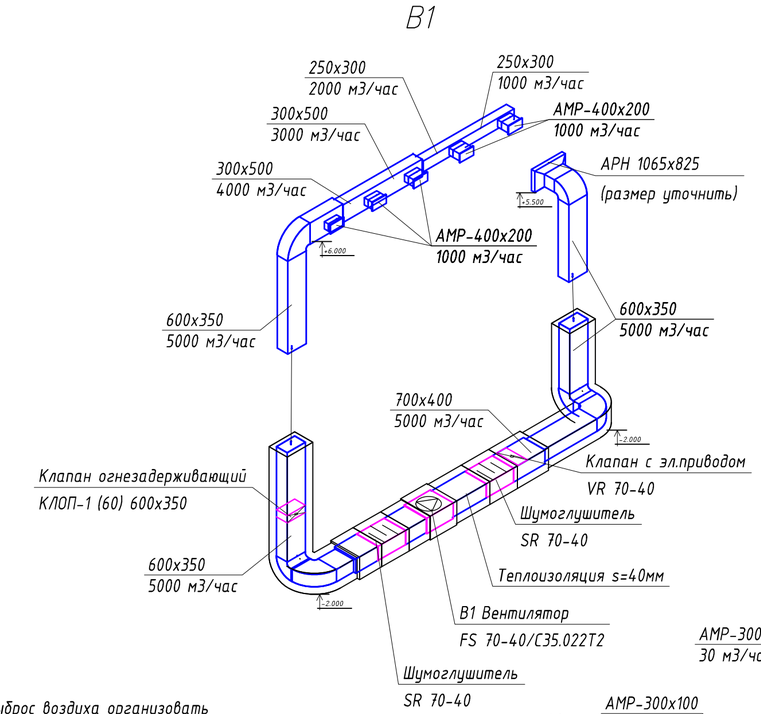

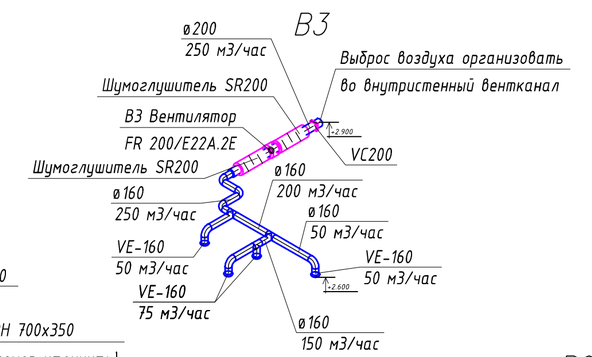

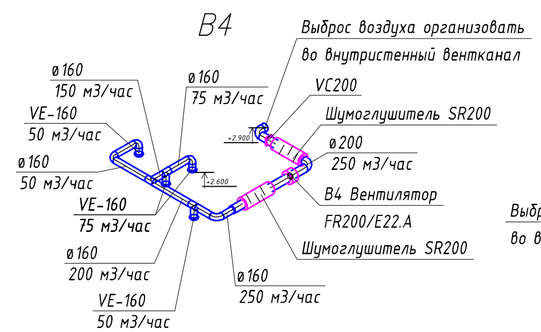

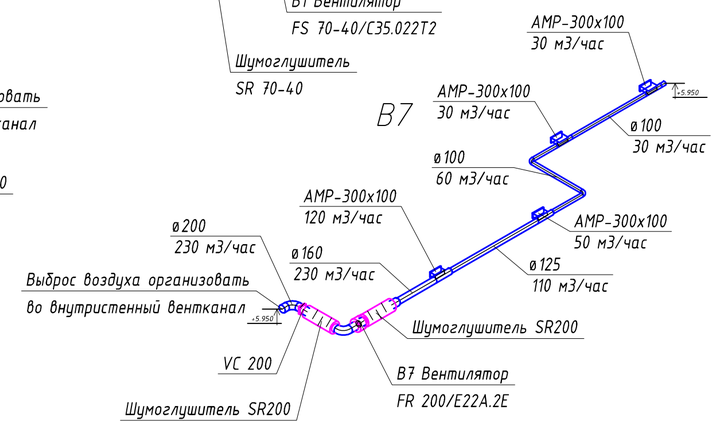

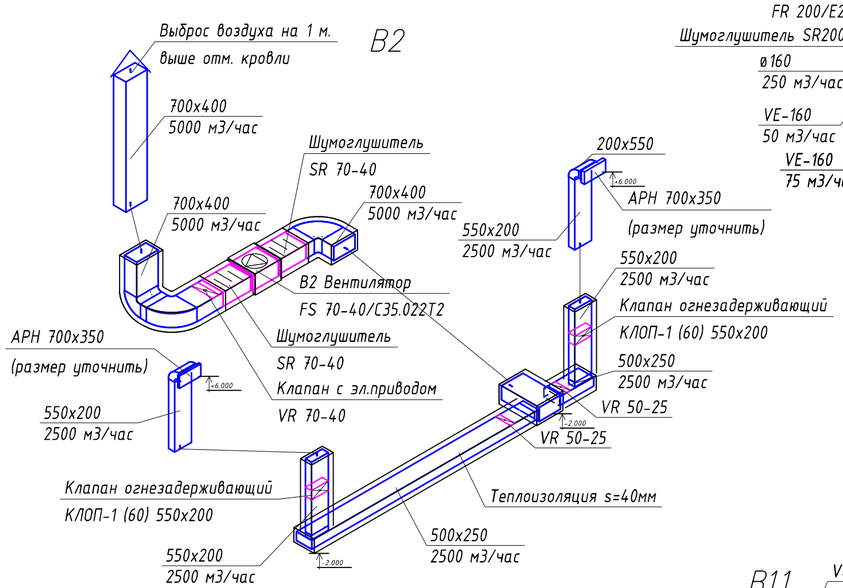

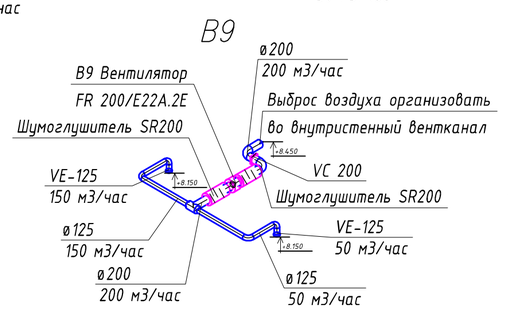

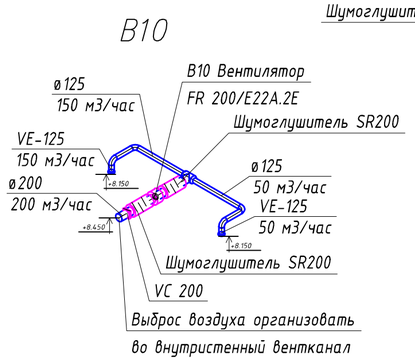

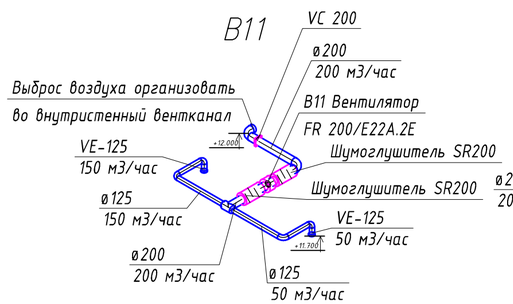

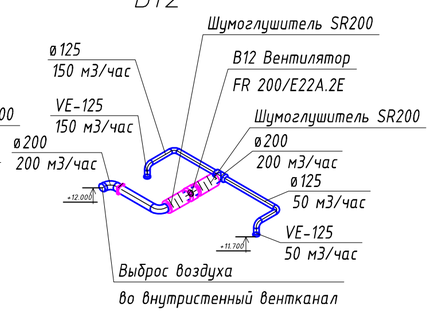

Примечание: 1. Отметки воздуховодов, решеток и вентиляционного оборудования уточнить по месту.
2. Воздуховоды и оборудование в подвале здания покрыть теплоизоляцией s=40мм.

						31/02/14-ОВ		
						Санкт-Петербург, пр. КИМа, дом 11, лит Б		
Изм.	Кол.уч.	Лист	N°док	Подп.	Дата			
						ГБОУ Школа № 18	Стадия	Лист	Листов
							Р	8	
ГИП		Гетман			01.14			
Разраб.		Крайнов			01.14	Схемы систем вентиляции	ООО "КЛИМАТКОМ ПРОЕКТ"	
Проверил		Гетман			01.14			

Формат А2