


Экспликация помещений

№№ пом.	Наименование помещения	Площадь, м2	Примечание
1	2	3	4
Подвал			
1	Водомерный узел	34,8	
2	Коридор	36,9	
3	Архив	28,6	
4	Кладовая	15,4	
5	Службное помещение	15,4	
6	Кладовая	15,0	
7	Кладовая	15,0	
8	Тамбур лифта	5,4	
9	Коридор	24,2	
10	Кладовая	15,5	
11	Кладовая	15,5	
12	Кладовая	16,1	
13	Тамбур	4,4	
14	Коридор	153,7	
15	Помещение	31,2	
16	Помещение	79,8	
17	Теплоцентр	31,4	
18	Помещение	17,7	
19	Венткамера	33,2	
20	Венткамера	6,3	
21	Венткамера	8,9	
22	Венткамера	20,0	
23	Венткамера	8,3	
24	Венткамера	10,6	
25	Венткамера	5,3	
26	Венткамера	22,9	
27	Венткамера	14,3	
28	Венткамера	13,5	
29	Помещение	17,8	
30	Помещение	75,9	
31	Помещение	75,9	
32	Тамбур	3,6	
33	Лестница	14,5	

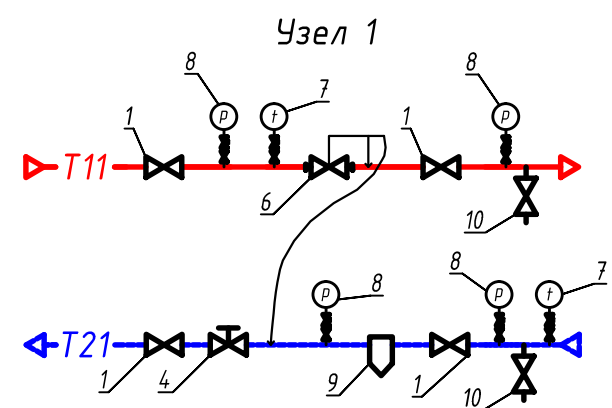

Условные обозначения:

- кран запорный шаровый
- ручной балансировочный клапан
- грязевик
- манометр
- термометр
- кран шаровой сливной
- регулятор перепада давления

- T11 - Подающий трубопровод
- T21 - Обратный трубопровод
- ручной балансировочный клапан MSV-BD / MSV-F2
- кран шаровой 065BXXXX
- УР - узел регулирования
- неподвижная опора

Примечание: 1. Подающий и обратный трубопроводы изолировать по всей длине.
2. Отметки трубопроводов уточнить по месту.

36/06/14-0В							
Санкт-Петербург, г.Пушкин, Школьная ул., д.33							
Изм.	Кол.уч.	Лист	№ док.	Подп.	Дата		
ГИП	Гетман				07.14		
Разраб.	Крайнов				07.14		
Проверил	Гетман				07.14		
Стоматологическая поликлиника №19					Стадия	Лист	Листов
План подвала между осями А-Г и 3-8					Р	14	
					ООО "КЛИМАТКОМ ПРОЕКТ"		