
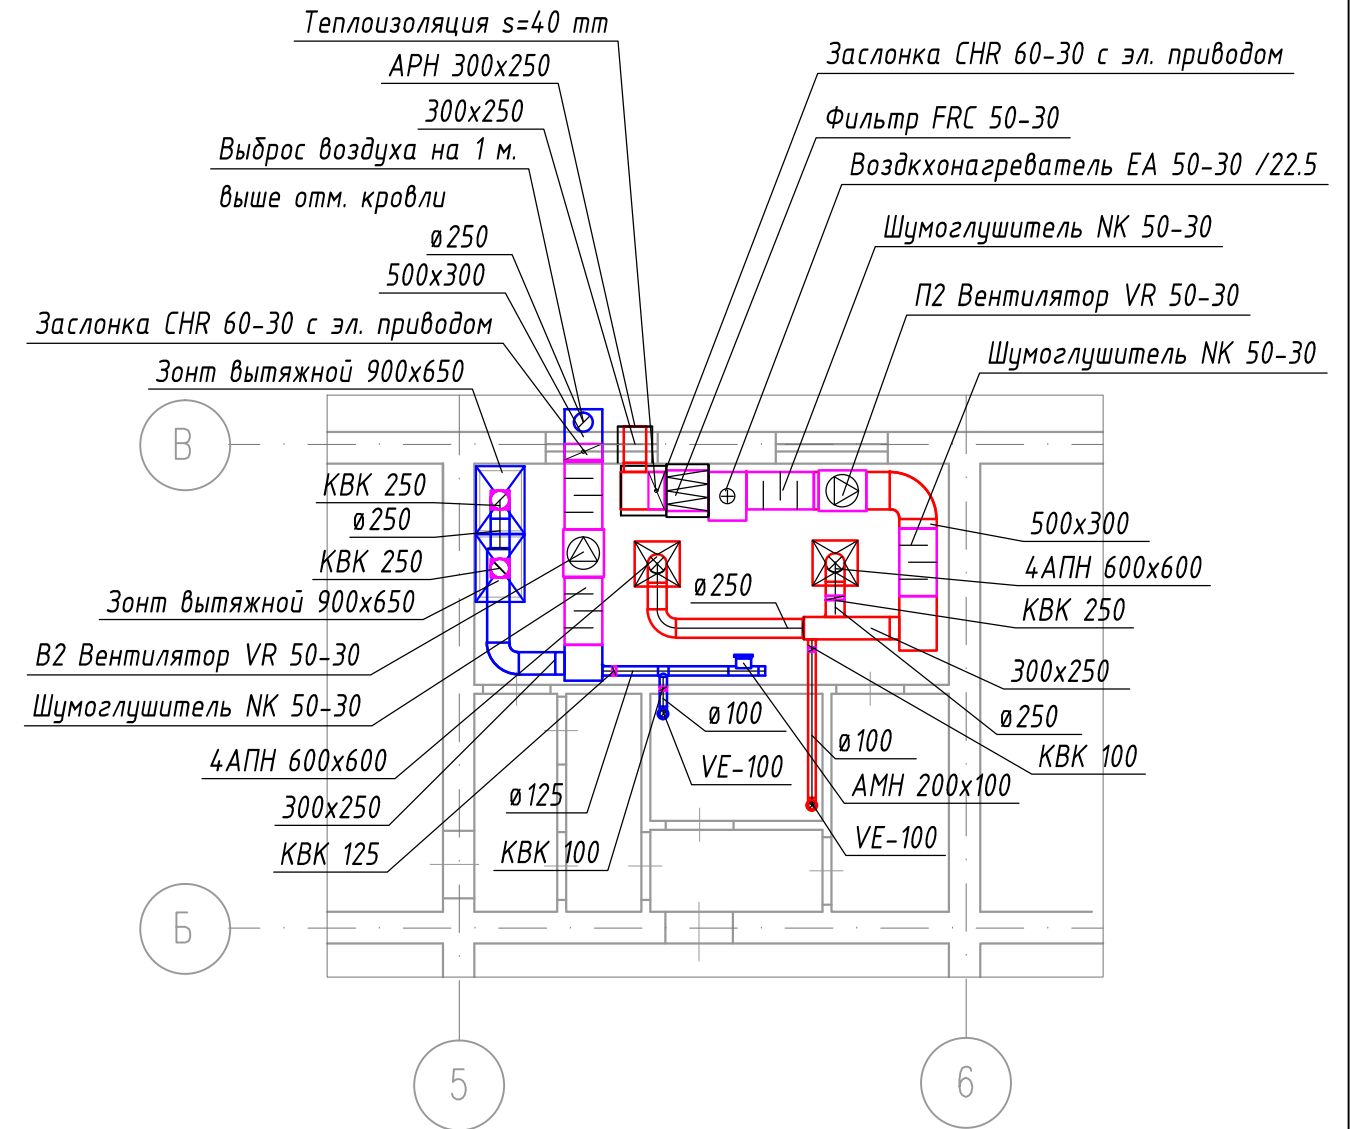


ул. Наличная д.19

ул. Гаванская д.24 литер А

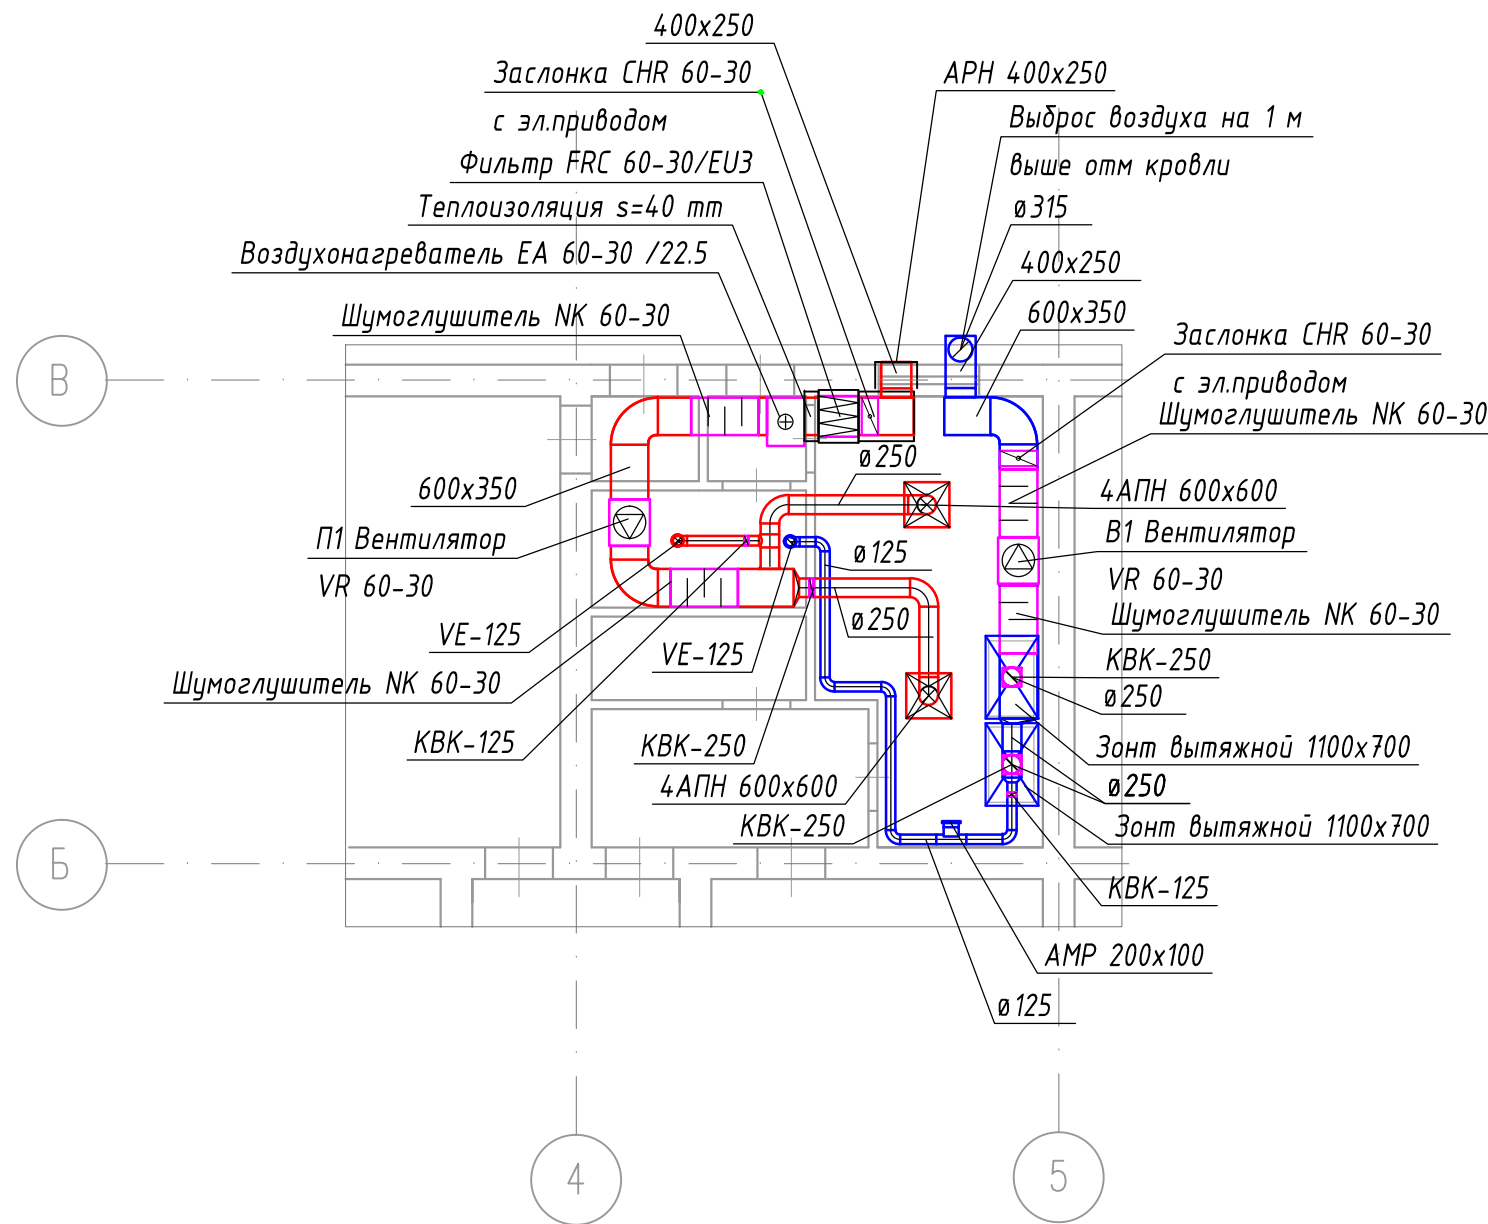

						38/07/14-0B				
						Санкт-Петербург, В.О. ул. Наличная д.19, ул. Гаванская д.24 литер А				
Изм.	Кол.уч.	Лист	№ док	Подп.	Дата	ГБДОУ Детский сад № 42		Стадия	Лист	Листов
						Вентиляция.		Р	4	
ГИП		Гетман			07.14	Фрагмент плана 1 этажа осями 4-5 и 5-6		ООО "КЛИМАТКОМ ПРОЕКТ"		
Разраб.		Крайнов			07.14	Фрагмент плана 1 этажа осями 5-6 и 5-В				
Проверил		Гетман			07.14					