ПГР 720,12
ПГР 721,30
ПГР 724,40
ПГР 728,00
ГОП
ПОП

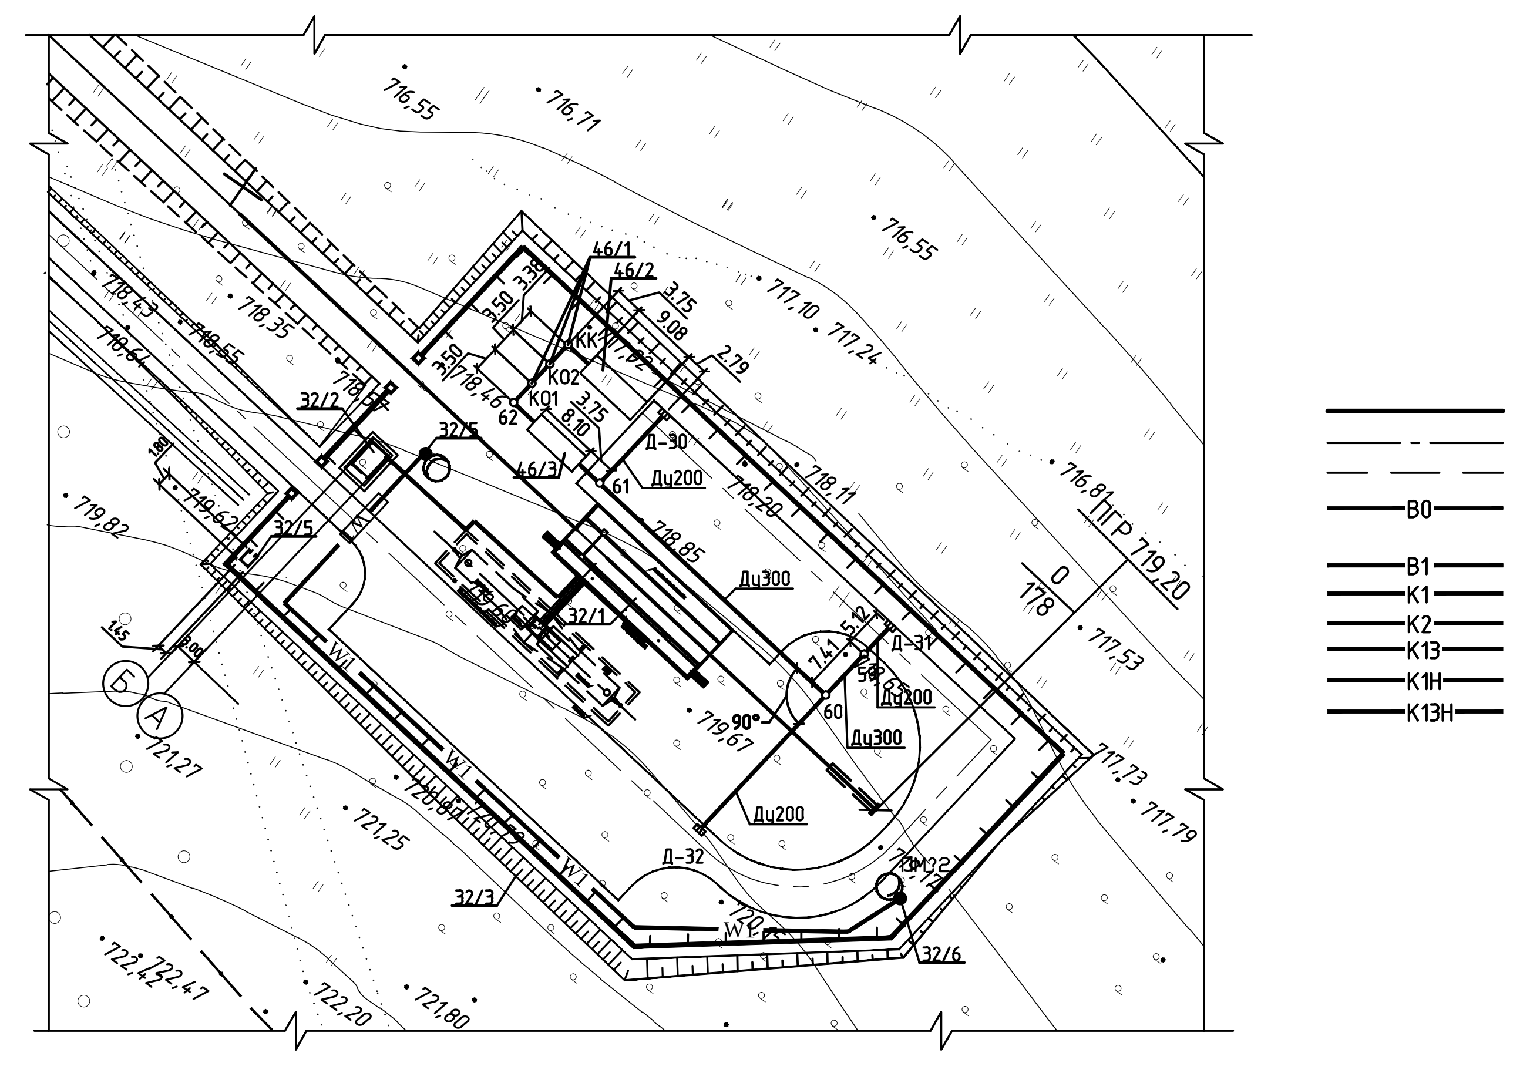

Условные обозначения:

━━━━━━	проектируемые пути и сооружения (I этап строительства);
──── ‒ ────	проектируемые пути и сооружения (II этап строительства);
── ── ──	перспективные пути
──В0──	водовод сырой воды (по проекту 298д-ПР-136/07-3090-09-0.131-НВ 09.353-ОКП)
━В1━	водопровод хозяйственно-питьевой
━К1━	канализация бытовая
━К2━	канализация дождевая
━К13━	канализация случайных и аварийных стоков
━К1Н━	канализация бытовая напорная
━К13Н━	канализация случайных и аварийных стоков напорная

ЭКСПЛИКАЦИЯ ЗДАНИЙ И СООРУЖЕНИЙ (НАЧАЛО)

Номер на ген-плане	Наименование	Коли-чество	Ссылка на проект
1	Объединенное служебно-техническое здание с постом ЭЦ	1	"Сибгипротранс" 298д-ПР-136/07-3090-09-0.131-1-АР
2	Пункт технического обслуживания вагонов с операторской	1	"Сибгипротранс" 298д-ПР-136/07-3090-09-0.131-2-АР
3	Региональный центр связи (РЦС), сблокированный с постом ДЦ и гаражом РЦС	1	"Сибгипротранс" 298д-ПР-136/07-3090-09-0.131-3-АР
4	Дистанция сигнализации, централизации и блокировки с КИП	1	"Сибгипротранс" 298д-ПР-136/07-3090-09-0.131-4-АР
5	Блок-контейнер компрессорный БКК-13/10-2 (2 установки) суммарной производительностью 2х13м³/мин	1	"Сибгипротранс" 298д-ПР-136/07-3090-09-0.131-5-АС
	База линейно-производственных участков по обслуживанию устройств СЦБ.		
6	Технический ангар	1	"Сибгипротранс" 298д-ПР-136/07-3090-0.131-6-АР
7	Производственно-бытовой корпус	1	"Сибгипротранс" 298д-ПР-136/07-3090-0.131-7-АР
8	Топливозаправочный пункт	1	"Сибгипротранс" 298д-ПР-136/07-3090-09-0.131-8-АС
8/1	Резервуар аварийного слива топлива емк. 10 м³	1	Готовое изделие
	Дистанция электроснабжения совмещенная с сетевым районом		
9	Служебно-производственное здание, совмещенное с гаражом на 5 автомобилей	1	"Сибгипротранс" 298д-ПР-136/07-3090-09-0.131-9-АР
10	Склад горючих и смазочных материалов 12-15 т	1	"Сибгипротранс" 298д-ПР-136/07-3090-09-0.131-10-АС
11	Топливозаправочный пункт	1	"Сибгипротранс" 298д-ПР-136/07-3090-09-0.131-11-АС
11/1	Резервуар аварийного слива топлива емк. 10 м³	1	Готовое изделие
12	Стеллаж для опор	1	"Сибгипротранс" 298д-ПР-136/07-3090-0.131-12-АС
13	Склад кабельных барабанов	1	"Сибгипротранс" 298д-ПР-136/07-3090-0.131-13-АС
14	Кладовые для хранения инструментов	1	"Сибгипротранс" 298д-ПР-136/07-3090-09-0.131-14-АС
	Объединенная база околотков пути		
16	Служебно-бытовой корпус	1	"Сибгипротранс" 298д-ПР-136/07-3090-09-0.131-16-АР
17	Гараж на 5 грузовых автомобилей и 4 дрезины	1	"Сибгипротранс" 298д-ПР-136/07-3090-0.131-17-АР
18	Кладовые для хранения инструментов	1	"Сибгипротранс" 298д-ПР-136/07-3090-09-0.131-18-АС
19	Посадочная платформа	1	"Сибгипротранс" 298д-ПР-136/07-3090-09-0.131-19-АС
20	Материальный склад	1	"Сибгипротранс" 298д-ПР-136/07-3090-09-0.131-20-АС
21	Топливозаправочный пункт	1	"Сибгипротранс" 298д-ПР-136/07-3090-09-0.131-21-АС
22	Склад горючих и смазочных материалов 12-15 т	1	"Сибгипротранс" 298д-ПР-136/07-3090-09-0.131-22-АС
23	Закрытый распределительный пункт		"Сибгипротранс" 298д-ПР-136/07-3090-09-0.131-23-АС
24	Пункт обогрева вагонников со складом запчастей и УЗОТ-РМ в западной горловине	1	"Сибгипротранс" 298д-ПР-136/07-3090-09-0.131-24-АС
25	Пункт обогрева вагонников со складом запчастей и УЗОТ-РМ в восточной горловине	1	"Сибгипротранс" 298д-ПР-136/07-3090-09-0.131-25-АС
26	Пункт обогрева стрелочников в четной горловине	1	"Сибгипротранс" 298д-ПР-136/07-3090-09-0.131-26-АС
27	Пункт обогрева стрелочников в нечетной горловине	1	"Сибгипротранс" 298д-ПР-136/07-3090-09-0.131-27-АС
28	Пункт прогревальщиков тепловозов	1	"Сибгипротранс" 298д-ПР-136/07-3090-09-0.131-28-АС

ЭКСПЛИКАЦИЯ ЗДАНИЙ И СООРУЖЕНИЙ (ОКОНЧАНИЕ)

Номер на ген-плане	Наименование	Коли-чество	Ссылка на проект
29	Маневровая вышка	1	"Сибгипротранс" 298д-ПР-136/07-3090-09-0.131-29-АР
30	Понизительная подстанция	1	"Сибгипротранс" 298д-ПР-136/07-3090-09-0.131-30-ГТ
32	Пункт аварийного слива СДЯВ	1	"Сибгипротранс" 298д-ПР-136/07-3090-09-0.131-32,46-ГТ
33/1	Котельная КМТ- 5,0	1	Готовое изделие
33/2	Пункт погрузки золы	1	"Сибгипротранс" 298д-ПР-136/07-3090-09-0.131-33/2-АС
33/3	Загрузочный пандус	1	"Сибгипротранс" 298д-ПР-136/07-3090-09-0.131-33/3-КЖ
33/4	Железнодорожная эстакада на 3 вагона	1	"Сибгипротранс" 298д-ПР-136/07-3090-09-0.131-33/4-АС
33/5	Штабель угля	2	
33/6	Навес для бульдозера	1	"Сибгипротранс" 298д-ПР-136/07-3090-09-0.131-33/6-АС
33/7	Ограждение		"Сибгипротранс" 298д-ПР-136/07-3090-09-0.131-33/7-АС
34	Насосная станция над скважиной	3	"Сибгипротранс" 298д-ПР-136/07-3090-09-0.131-34,40/6-ГТ
35	Насосная станция пожаротушения	1	"Сибгипротранс" 298д-ПР-136/07-3090-09-0.131-35-АР
36	Резервуар пожарный емк. 300м³	4	Готовое изделие
37	Подстанция водонапорная	1	Готовое изделие
37/1	Закрытый распределительный пункт	1	"Сибгипротранс" 298д-ПР-136/07-3090-09-0.131-37/1-АС
38/1-2	Канализационная насосная станция	2	Готовое изделие
	Станция биологической очистки сточных вод		
39/1	Станция биологической очистку хозяйственно-бытовых сточных вод, производительностью 50 м³/сут	2	Готовое изделие
39/2	Цех обработки осадка	1	Готовое изделие
39/3	Бытовые помещения с мастерской	1	"Сибгипротранс" 298д-ПР-136/07-3090-09-0.131-39/3-АС
39/4	Резервуар-усреднитель неочищенных стоков	1	"Сибгипротранс" 298д-ПР-136/07-3090-09-0.131-39/4-АС
39/5	Главная насосная станция	1	Готовое изделие
39/6	Ограждение		"Сибгипротранс" 298д-ПР-136/07-3090-09-0.131-39/6-АС
39/7	Закрытый распределительный пункт	1	"Сибгипротранс" 298д-ПР-136/07-3090-09-0.131-39/7-АС
40/1-5	Трансформаторная подстанция	5	"Сибгипротранс" 298д-ПР-136/07-3090-09-0.131-40/1-6-АС
41/1-3	Контейнерная автоматизированная электростанция типа ДЭСК	3	"Сибгипротранс" 298д-ПР-136/07-3090-09-0.131-41/1-3-АС
42	Пешеходно-транспортные дорожки со стелажным хозяйством		
43	Переходной мостик	3	"Сибгипротранс" 298д-ПР-136/07-3090-09-0.131-43/1-3-АС
	Очистные сооружения дождевых стоков №3		
46/1	Установка НПП "Полихим"	1	Готовое изделие
46/2	Резервуар-накопитель очищенных стоков емк. 75 м³	1	Готовое изделие
46/3	Резервуар-аккумулятор загрязненного дождевого стока емк. 40м³	1	Готовое изделие

Примечания:

1. План составлен по материалам изысканий, выполненных ОАО"Сибгипротранс" в июле-сентябре 2008г.
2. Отметки абсолютные, исчислены от ПП6073, расположенного ПК65441+50, право 150м . Отм.710,060.

298д-ПР-136/07-3090-09-0.131-НВК

Создание транспортной инфраструктуры для освоения минерально-сырьевых ресурсов юго-востока Читинской области
I этап "Строительство новой линии железной дороги Нарын-Лугокан"
Участок ст.Нарын 1 - ст.Газимурский завод

Изм.	Кол.уч	Лист	Nдок.	Подп.	Дата
ГИП		Ильин			10.09
Гл. спец.		Кайдунова			10.09
Проект.		Лопаткин			10.09
Проверил		Кайдунова			10.09
Н/контр.		Кайдунова			10.09

Ст. Нарын 1. Сети водоснабжения и канализации. Очистные сооружения дождевого стока. Резервуары-аккумуляторы загрязненного дождевого стока. Резервуар-накопитель очищенного стока.

Стадия	Лист	Листов
Р	2	

План М 1:500.

ОАО
"Сибгипротранс"