Однолинейная электрическая схема ВРУ1

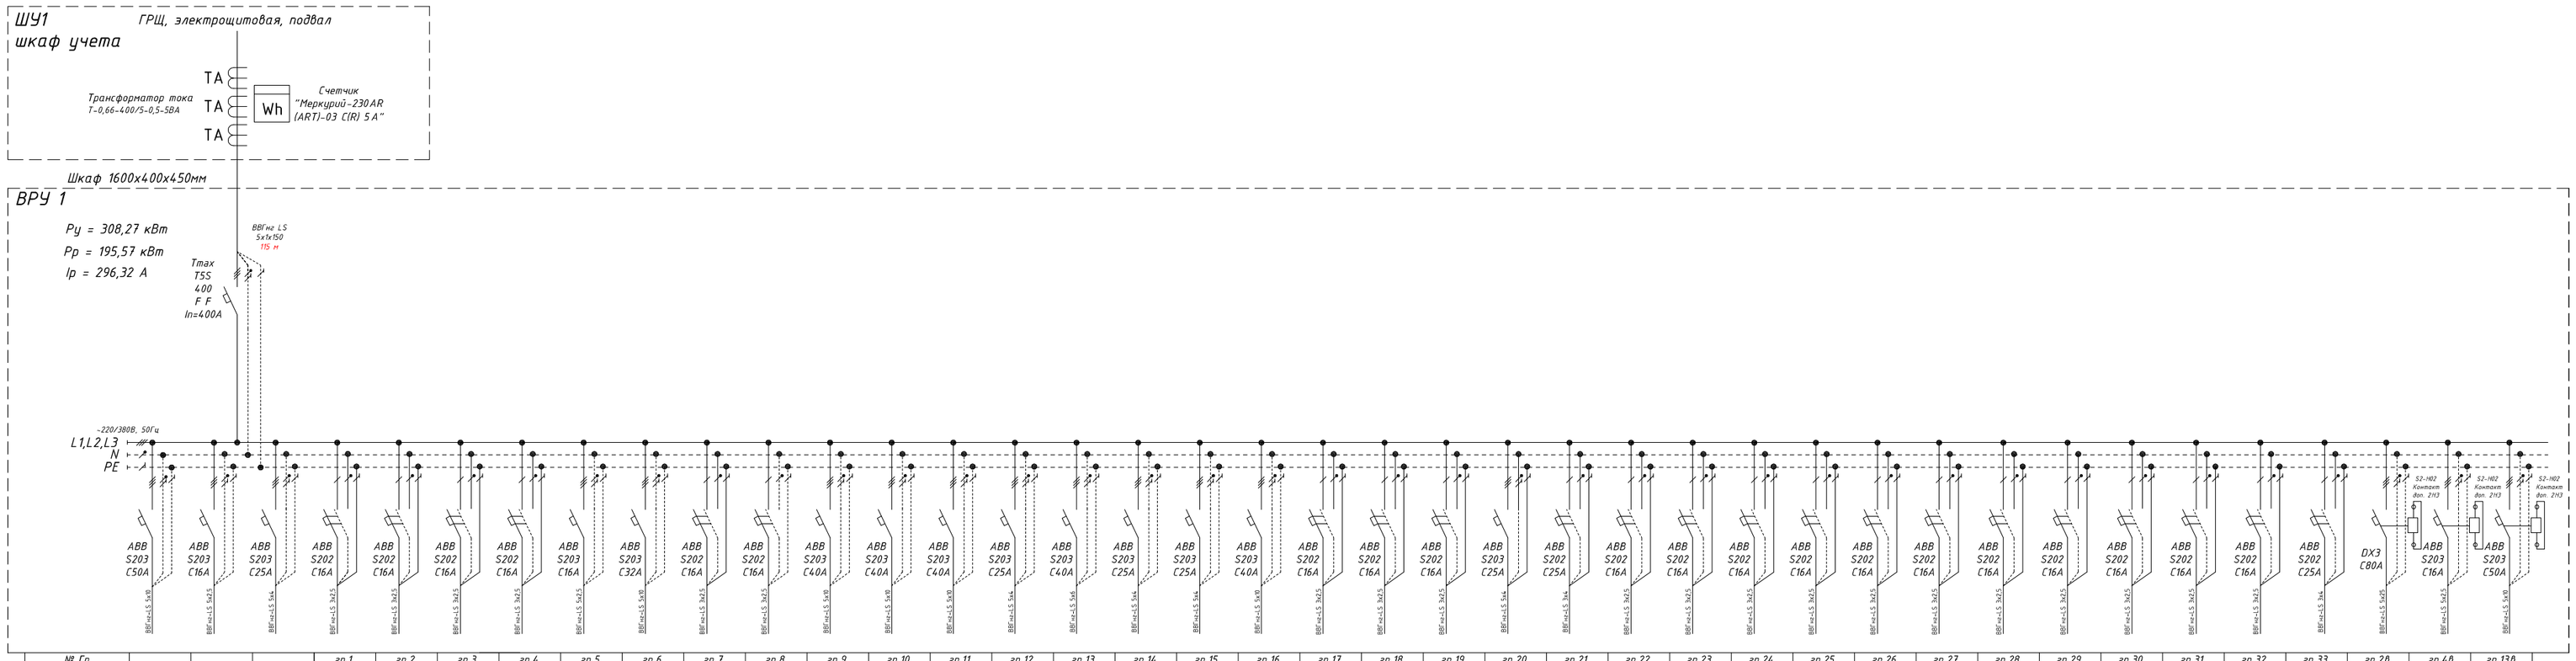

№ Гр				гр.1	гр.2	гр.3	гр.4	гр.5	гр.6	гр.7	гр.8	гр.9	гр.10	гр.11	гр.12	гр.13	гр.14	гр.15	гр.16	гр.17	гр.18	гр.19	гр.20	гр.21	гр.22	гр.23	гр.24	гр.25	гр.26	гр.27	гр.28	гр.29	гр.30	гр.31	гр.32	гр.33	гр.26	гр.46	гр.136
№п/п	1	2	3	4	5	6	7	8	9	10	11	12	13	14	15	16	17	18	19	20	21	22	23	24	25	26	27	28	29	30	31	32	33	34	35	36	37	38	39
Фаза				1	1	1	1			1										1	2	2	2	2	2	2	3	3	3	3	3	3	3	3	3	3			
Тип кабеля	ВВГнг LS 5х10	ВВГнг LS 5х2,5	ВВГнг LS 5х4	ВВГнг LS 3х2,5	ВВГнг LS 3х2,5	ВВГнг LS 3х2,5	ВВГнг LS 3х2,5	ВВГнг LS 5х2,5	ВВГнг LS 5х10	ВВГнг LS 3х2,5	ВВГнг LS 3х2,5	ВВГнг LS 5х10	ВВГнг LS 5х10	ВВГнг LS 5х10	ВВГнг LS 5х4	ВВГнг LS 5х6	ВВГнг LS 5х4	ВВГнг LS 5х4	ВВГнг LS 5х10	ВВГнг LS 3х2,5	ВВГнг LS 3х2,5	ВВГнг LS 3х2,5	ВВГнг LS 5х4	ВВГнг LS 3х4	ВВГнг LS 3х2,5	ВВГнг LS 3х2,5	ВВГнг LS 3х2,5	ВВГнг LS 3х2,5	ВВГнг LS 3х2,5	ВВГнг LS 3х2,5	ВВГнг LS 3х2,5	ВВГнг LS 3х2,5	ВВГнг LS 3х2,5	ВВГнг LS 3х1	ВВГнг LS 5х25	ВВГнг LS 5х2,5	ВВГнг LS 5х10
Длина каб., м	20	25	15	40	25	25	15	40	20	30	35	20	20	25	20	20	25	20	20	40	35	20	25	25	25	35	20	25	25	30	40	25	25	20	20	40	20	20	60
Ру, кВт	38,59	2,29	12,13	1,85	1,71	1,21	1,52	3,87	15,2	2,27	1,4	19	19	17,7	11,1	15	10	6	20	2,24	2,72	2,37	9,0	3,5	1,7	0,9	0,5	1,7	2,5	1,64	1,8	2,57	1,45	1,0	1,0	2,0	36	5,64	28,2
Ip, А	30,2	5,38	21,82	9,34	8,64	6,11	7,68	6,52	25,59	11,46	7,07	31,99	31,99	29,8	18,69	25,25	16,84	10,1	33,67	11,31	13,74	11,97	15,15	17,68	8,59	4,55	2,53	8,59	12,63	8,28	9,09	12,98	7,32	5,05	5,05	10,10	60,61	9,49	47,47
Обозначение на плане	▬	▬	▬	⊣●	⊣●	⊣●	⊣●	●	●	⊣●	⊣●	●	●	●	●	●	●	●	●	⊣●	⊣●	⊣●	⊣●	⊣●	⊣●	⊣●	⊣●	⊣●	⊣●	⊣●	⊣●	⊣●	⊣●	●	●	●			
Наименование электроприемников	ЩС	ЩАО	ЩО	Розетки в пом.8, в пом.9. Вывод кабеля в пом.8	Розетки в пом.8	Розетки в пом.8	Розетки в пом.18, вывод кабеля в пом.18	Вывод кабеля в пом.18, в пом.8, в пом.11	Печь конвекционная в пом.13	Розетки, вывод кабеля в пом.12, в пом.14	Выводы кабеля для монтеров, розетки в пом.12	Печь пароконвекционная в пом.13	Печь пароконвекционная в пом.14	Посудомоечная машина в пом.16	Фритюрница в пом.14	Плита электрическая в пом.14	Плита индукционная в пом.13	Жарочная поверхность в пом.13	Плита электрическая в пом.13	Розетки, вывод кабеля в пом.13	Розетки в пом.13, 14	Розетки в пом.14	Вывод кабеля в пом.13 (нормт электрической)	Плита индукционная в пом.12	Розетки в пом.12, розетка в пом.1	Розетки в пом.17	Розетки в пом.4, в пом.1	Розетки в пом.2	Розетки в пом.12	Розетки в пом.13	Розетки в пом.14	Розетки в пом.11	Выводы кабеля, розетки в пом.14	АПС, СОУЭ, ОС	СКУД	ТШ, ресепшн	Приточная установка П1 (с калорифером)	Вытяжной Вентилятор В1	Компрессорно-конденсаторный блок для П1

Изм.	Кол.уч.	Лист	№док.	Подп.	Дата	
ГИП						Система электроснабжения, система электроосвещения
Разраб.		Семенова				Однолинейная электрическая схема ВРУ1
Пров.						
Н.контр.						

Стадия	Лист	Листов

Формат А3*А4

Согласовано

Взам. инв. №

Подпись и дата

Инв. № подл.