План на отм. 0,000 (1:50)

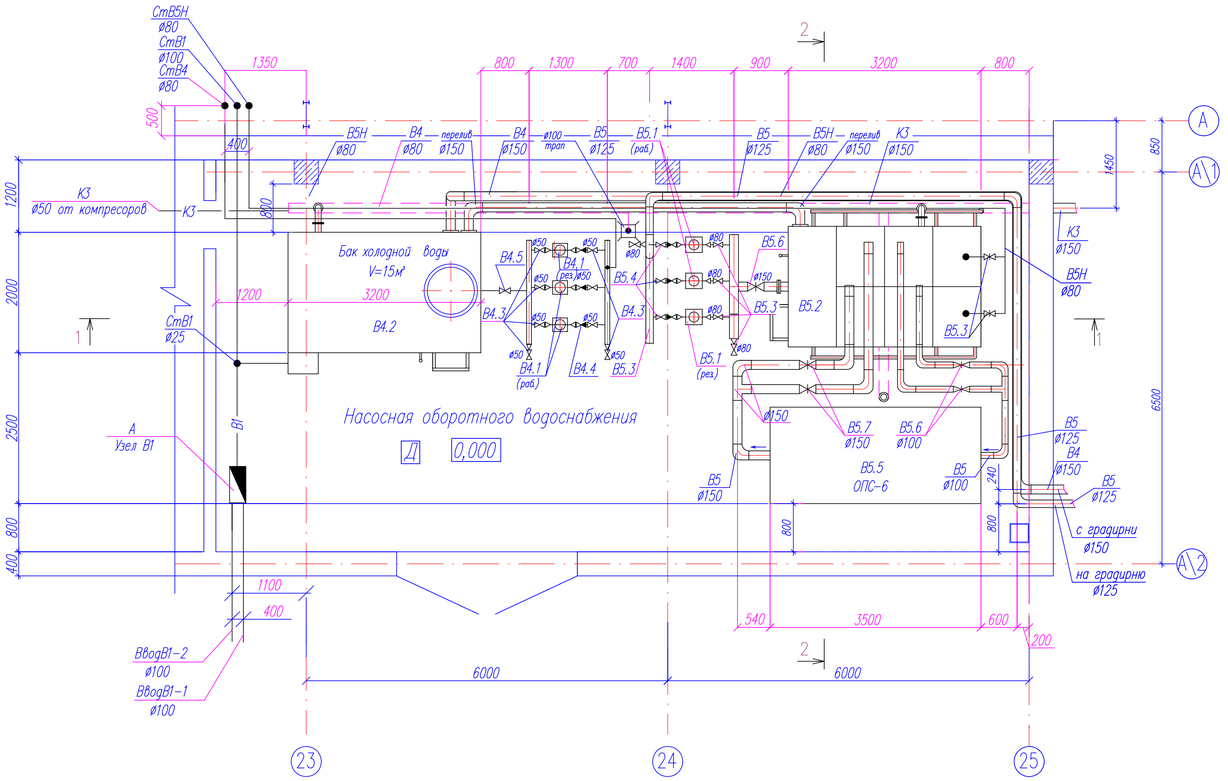

1–1

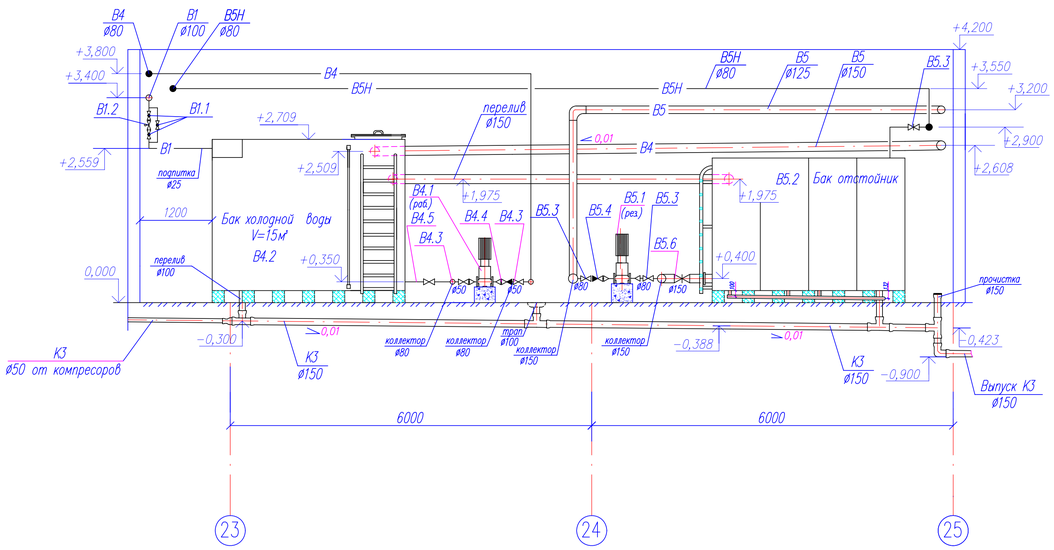

2–2

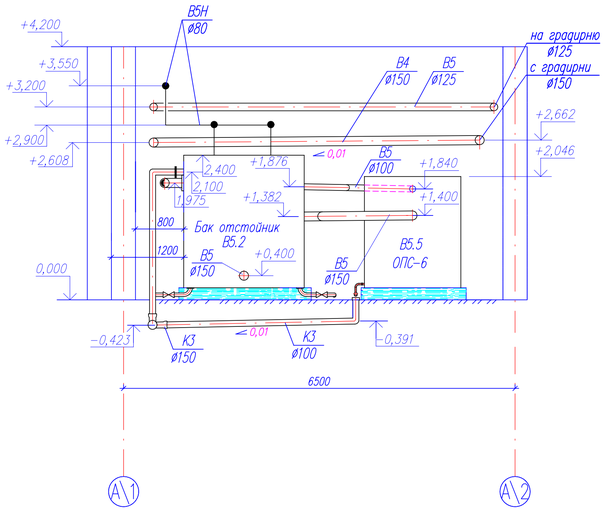

Спецификация оборудования

Марка поз.	Обозначение	Наименование	Кол-во	Масса кг	Приме-чание
		В1			
В1.1	НПО"Гакс-армсервис"г.Пенза	Кран шаровой стальной			
В1.2		11Б27п1 Ру=1,0МПа Ду=25	3		шт
	15кч888р	Клапан запорный мембранный фланцевый с	1		шт
		электромагнитным приводом, Ру=1,6 МПа ø25			
		В4			
В4.1	Компания GRUNDFOS	Вертикальный многоступенчатый			
		центробежный насос CR(E) 10-4			
		Q=13 м/ч, H=30 м	3	46,0	2(раб.) 1(рез.)
В4.2		Бак металлический холодной воды			
		V=15м3	1		
В4.3		Кран шаровый фланцевый Ду=50	10		
В4.4	Каталог ЦКБА	Клапан обратный подъемный			
		фланцевый 16нж10п, Ду-50мм	10		
В4.5		Кран шаровый фланцевый Ду=80	1		
		В5			
В5.1	Компания GRUNDFOS	Вертикальный многоступенчатый			
		центробежный насос CR(E) 32-1			
		Q=30 м/ч, H=18 м	3	79,0	2(раб.) 1(рез.)
В5.2		Бак металлический теплой воды			
		(отстойник) V=12м3	1		
В5.3		Кран шаровый фланцевый Ду=80	10		
В5.4	Каталог ЦКБА	Клапан обратный подъемный			
		фланцевый 16нж10п, Ду-80мм	3		
В5.5	ООО "Фирма "Озон"	Очистные сооружения производи-			
		тельностью 6 л/с ОПС-6	1		
В5.6		Задвижка параллельная с выдвижным			
		шпинделем фланцевая 30кч706р,			
		Ду=100мм	2		
В5.7		Задвижка параллельная с выдвижным			
		шпинделем фланцевая 30кч706р,			
		Ду=150мм	2		
В5.8		Градирня "Росинка"-50/60	1		4140кг
		В5Н			
В5Н.1	Компания GRUNDFOS	Вертикальный многоступенчатый			
		центробежный насос CR(E) 10-3			
		Q=13 м/ч, H=18 м	2	39,0	1(раб.) 1(рез.)
В5Н.2		Бак металлический V=2м3	2		
В5Н.3		Кран шаровый фланцевый Ду=40	10		шт
В5Н.4		Клапан обратный тип 802 межфланцевый			
		Ду=40	4		шт
В5Н.5		Кран шаровый фланцевый Ду=50	4		шт

Изм.	Колич.	Лист	N док.	Подпись	Дата			
Разраб.		Баринова				Цех выработки(I I очередь)	Стадия	Лист	Листов
Проверил							Р	8	
ГИП									
Нконтр						Водопровод и канализация План на отм. 0,000 (1:50) 1-1 2-2			
НачПКБ									

Инв.N подл. | Подпись и дата | Взам.инв.N

Формат А1