


Г 1:500
В 1:100

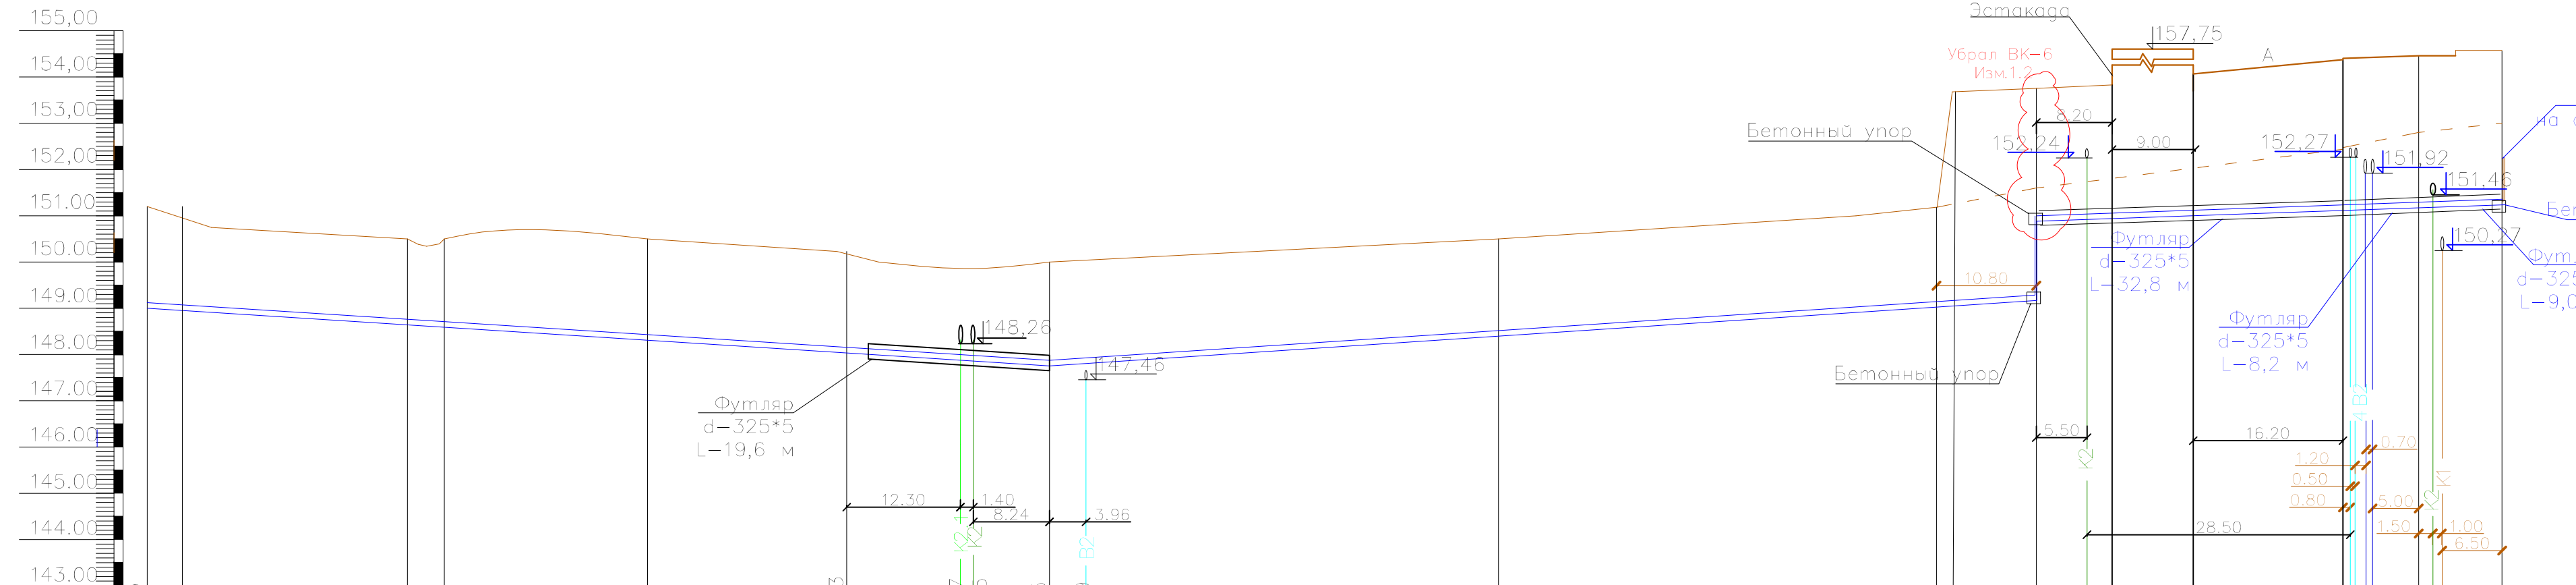

Отметка низа или лотка трубы	149,00			148,03	147,87	147,85	147,75	147,79	150,90	150,93	152,47	151,11	151,12	151,15	151,16	151,17	151,22	
Проектная отметка земли																		
Натурная отметка земли	151,20	150,81	150,50	150,50	150,50	150,23	150,00	150,50	151,20	151,20	151,00	153,68	151,60	153,78	149,17	153,82	154,08	
Обозначение трубы и тип изоляции	Трубопровод из труб ПЭ100 SDR 17,0 по ГОСТ 18599-2001 d=110 мм, L= 254,8 м																	
Основание	Песчаный грунт			Естественное	Песчаный грунт			Естественное										
Длина	97,6		71,9		1,28		1,14		106,8			0,63		50,4				
Уклон, %																		
Расстояние	3,8	71,9						129,0			33,2		8,2	9,0				
Номер колодца, точки угла поворота	Ввод Уг. 1 на углу					Уг. 2 90°					Уг. 3 90°		Уг. 4 90°		Уг. 5 90°		Ввод в здание	

Инв. год. Подпись и дата. Взам. инв.

Торговый центр с автостоянкой "Лента", по адресу: Московская обл., Пушкинский р-н, с. Тарасовка, ул. Б. Тарасовская, владение № 2					
Имя	Код	Лит	№ док.	Подпись	Лист
Разработал	Гавасный				
Наружные сети водопровода и канализации				Стация	Лист
				3	18
Профиль В1					
				Лист 3	36