


Г 1:500
В 1:100

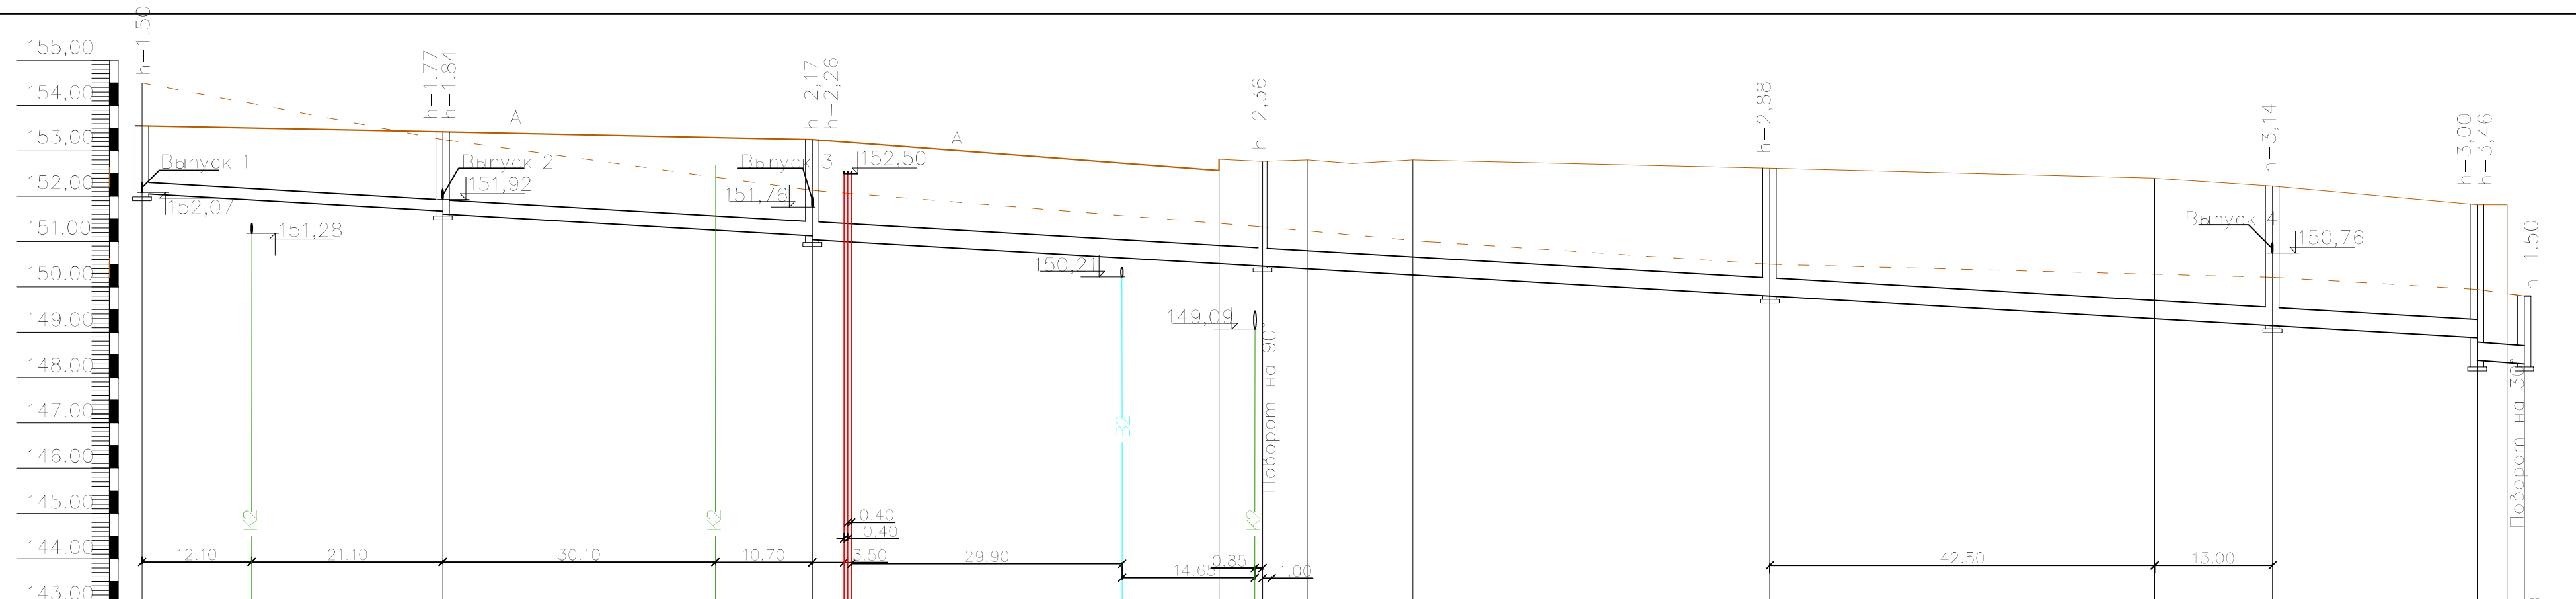

Отметка низа или лотка трубы	152,07	151,92	151,76	152,50	150,21	149,09	152,81	152,80	152,80	150,59	152,57	152,40	152,40	150,21	152,22	149,08	151,81	148,35	149,80
Проектная отметка земли	153,55	153,44	153,26	153,26	152,77	152,77	152,77	152,77	152,77	152,77	152,62	152,62	152,62	152,62	152,22	152,22	151,81	148,35	149,80
Натурная отметка земли	154,50	153,25	152,12	152,12	151,32	150,49	150,49	150,49	150,49	150,49	150,49	150,49	150,49	150,49	150,21	150,21	149,99	149,80	149,80
Обозначение трубы и тип изоляции	Трубопровод из гофр. ПП труб ProKan SN16 d=250 мм, L= 33,2 м		Трубопровод из гофр. ПП труб ProKan SN16 d=315 мм, L=40,8 м		Трубопровод из гофр. ПП труб SN16 ProKan d=400 мм, L= 49,7 м		Трубопровод из гофрированных ПП труб ProKan SN8 d=400 мм, L= 139,3 м												
Основание	Песчаный грунт																		
Длина	263,0																		
Уклон, %	1,18																		
Расстояние	33,2	40,8	49,7	56,0	55,5	22,6	5,2												
Номер колодца, точки угла поворота	КЛ1.1	КЛ1.2	КЛ1.3	КЛ1.4 Уг.1	КЛ1.5	КЛ1.6	КЛ1.7	КЛ1.8 Уг.2											

И/или подл. Поступить и дата. Взам. инв.

Изд.	Кол-во	Лист	И. док.	Соглас.	Дата	Торговый центр с автостоянкой "Лента", по адресу: Московская обл., Пушкинский р-н, с. Тарасовкс, ул. Б. Тарасовская, владение №2			
Разработал	Назорный					Наружные сети водопровода и канализации	Стария	Лист	Листов
							Р	5	36
Профиль К2.1 (Лист 1)									