План 1-го этажа.

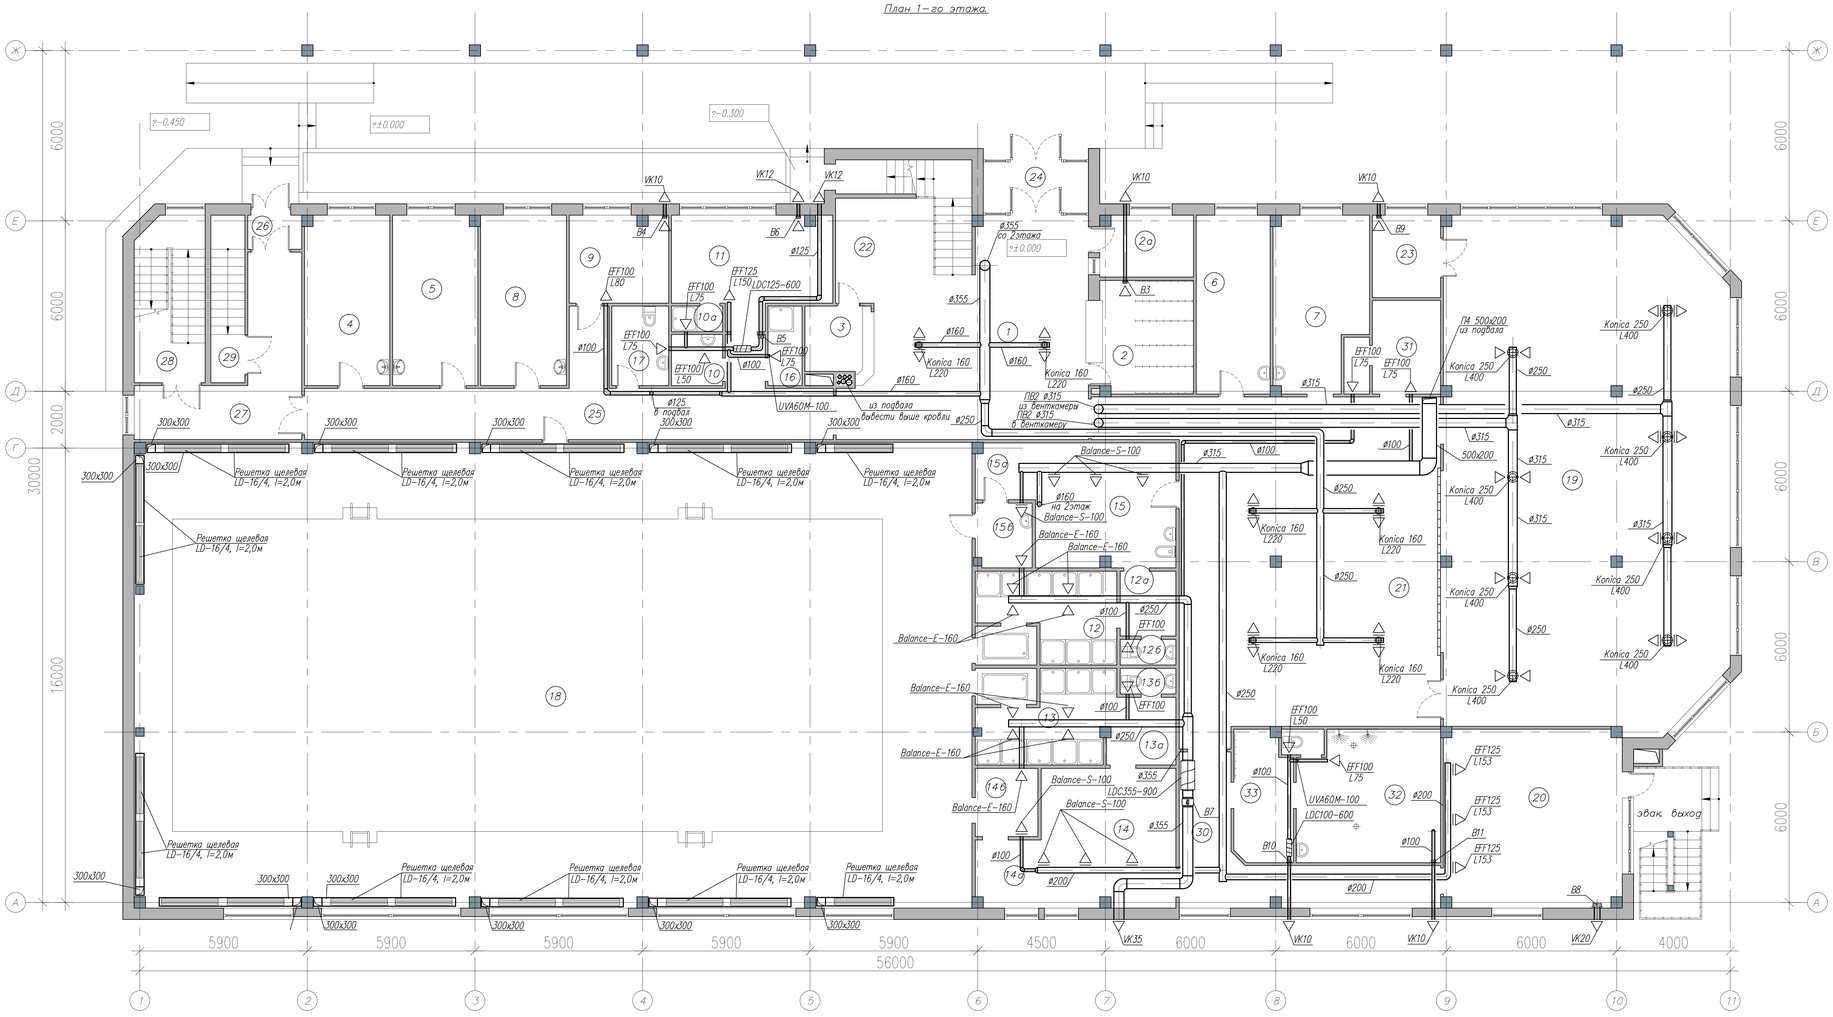

Экспликация помещений 1 этажа

№№ пом.	Наименование	Площадь, м²	Категория по пожарной опасности
1	Входной вестибюль	55.9	
2	Гардероб для верхней одежды	14.0	
2а	Помещение дежурного	7.0	
3	Регистратура	6.4	
4	Кабинет заведующего ФОК	17.9	
5	Кабинет зав. Отделением ЛФК- врача	17.9	
6	Кабинет инструктора методиста	16.4	
7	Кабинет инструкторов по ЛФК	19.1	
8	Кабинет медицинской сестры (неотложная помощь)	18.1	
9	Лаборатория качества воды	10.7	Д
10	Санузел для персонала	3.2	
10а	Душевая для персонала	1.6	
11	Бытовое помещение персонала	18.8	
12	Душевая мужская	16.1	
12а	Преддушевая	4.5	
12б	Туалет	1.8	
13	Душевая женская	15.8	
13а	Преддушевая	5.4	
13б	Туалет	1.8	
14	Раздевалка женская	23.2	
14а	Кабина для раздевания МГН женская	5.5	
14б	Универсальная кабина для МГН женская	5.3	

№№ пом.	Наименование	Площадь, м²	Категория по пожарной опасности
15	Раздевалка мужская	21.6	
15а	Кабина для раздевания МГН мужская	4.1	
15б	Универсальная кабина для МГН мужская	4.5	
16	Кладовая для хранения уборочного инвентаря	3.4	В4
17	Туалет для инвалидов	5.6	
18	Плавательный бассейн	482.2	
19	Зал лечебной гимнастики (ЛФК)	177.5	
20	Зал релаксации	39.2	
21	Холл	112.8	
22	Лестничный холл	19.4	
23	Инвентарная	7.0	В2
24	Тамбур	5.6	
25	Коридор	40.2	
26	Тамбур	2.3	
27	Коридор	20.1	
28	Лестничная клетка	14.3	
29	Лестничная клетка	7.1	
30	Коридор	21.2	
31	Гардероб зала ЛФК с с/у	9.7	
32	Сауна с душевой и с/у	24.1	В2
33	Предбанник (раздевалка сауны)	9.2	
	Всего:	**1318.5**	

Примечание:

1. При пересечении межэтажных перекрытий на воздуховодах устанавливаются противопожарные клапаны.

Изм.	Кол.уч.	Лист	N док.	Подпись	Дата
ГИП					
Гл.констр.					
Проверил					
Разработал					
Норм.контр.					

Строительство ФОК и реконструкция водонапорной башни ФП0 с дренажными насосной морского водозабора и наружных сетей подачи морской воды спортплощадк с летним катком. ФПУ "Оленегорский военный санаторий Миноброна России" г.Оленегорск Коминтерновской области (шифр объекта 2/82)

1 пусковой комплекс:
Строительство здания фок
Реконструкция насосной морского водозабора и наружных сетей подачи морской воды

Стадия	Лист	Листов
Р	10	

Здание ФОК
Вентиляция. План первого этажа.

Согласовано

Взам. инв. N°

Подп. и дата

Инв. N° подл.