


B6

П7

B9

П8

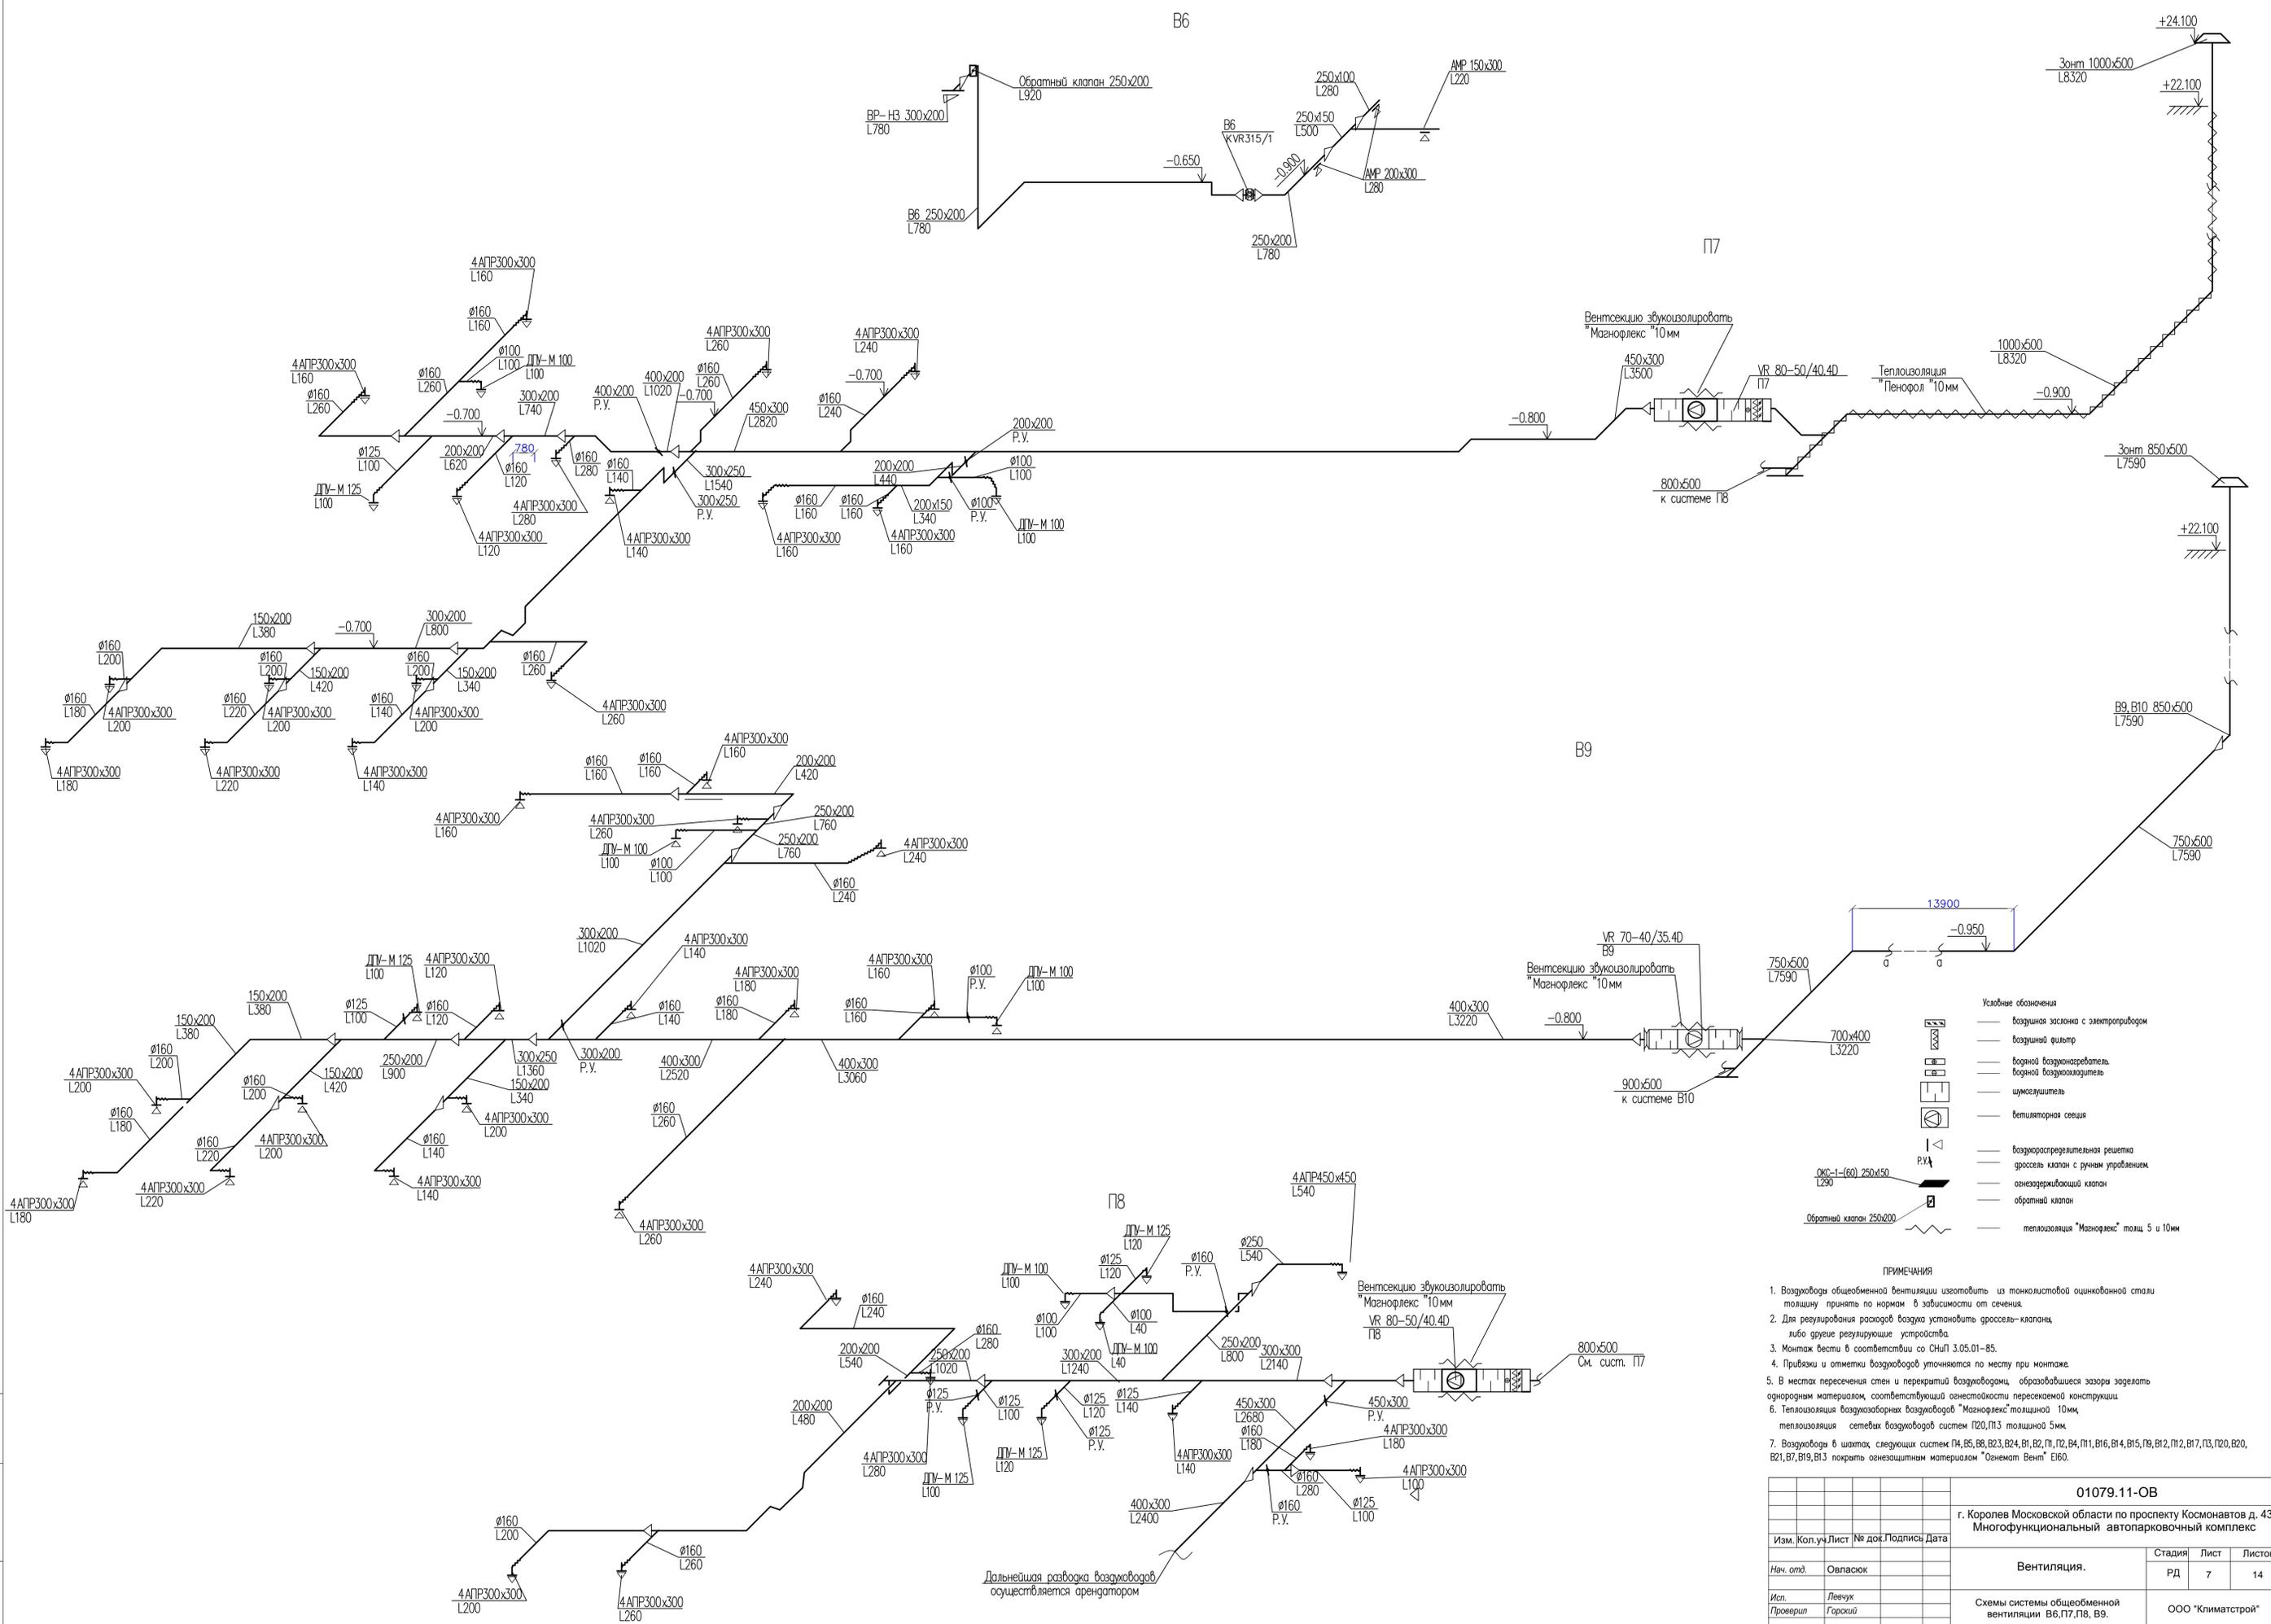

- Условные обозначения
- воздушная заслонка с электроприводом
  - воздушный фильтр
  - воздушный нагреватель
  - воздушный охладитель
  - шумозащитный экран
  - вентиляционная секция
  - воздухоподогревательная решетка
  - гроссель клапан с ручным управлением
  - огнезащитный клапан
  - обратный клапан
  - теплоизоляция "Магнорлекс" толщ 5 и 10 мм

ПРИМЕЧАНИЯ

1. Воздуховоды общеобменной вентиляции изготовить из тонколистовой оцинкованной стали, толщину принять по нормам в зависимости от сечения.
2. Для регулирования расходов воздуха установить гроссель-клапаны, либо другие регулирующие устройства.
3. Монтаж вести в соответствии со СНиП 3.05.01-85.
4. Привязки и отметки воздуховодов уточняются по месту при монтаже.
5. В местах пересечения стен и перекрытий воздуховодами, образовавшиеся зазоры заделывать однородным материалом, соответствующий огнестойкости пересекаемой конструкции.
6. Теплоизоляция воздуховодов "Магнорлекс" толщиной 10 мм, теплоизоляция сетей воздуховодов систем П20, П13 толщиной 5 мм.
7. Воздуховоды в шахтах следующих систем П4, Б5, Б8, Б23, Б24, В1, В2, П1, П2, В4, П11, В16, В4, В15, В9, В12, П2, В17, П3, П20, В20, В21, В7, В19, В13 покрыть огнезащитным материалом "Огнемаст Винил" Е160.

|  |         |        |                     |
|--|---------|--------|---------------------|
| 01079.11-ОВ  |         |        |                     |
| г. Королев Московской области по проспекту Космонавтов д. 43 А<br>Многофункциональный автопарковочный комплекс |         |        |                     |
| Изм.   | Кол.уч. | Лист   | № док. Подпись Дата |
| Нач. отд.  | Овласюк |        |                     |
| Исп.   | Левчук  |        |                     |
| Проверил   | Горский |        |                     |
| Вентиляция.  |         | Стадия | Лист                |
|  |         | РД     | 7                   |
|  |         |        | 14                  |
| Схемы системы общеобменной<br>вентиляции В6, П7, П8, В9.   |         |        | ООО "Климатстрой"   |

Изм. № подл. Подп. и дата

Дальнейшая разводка воздуховодов осуществляется арендатором