
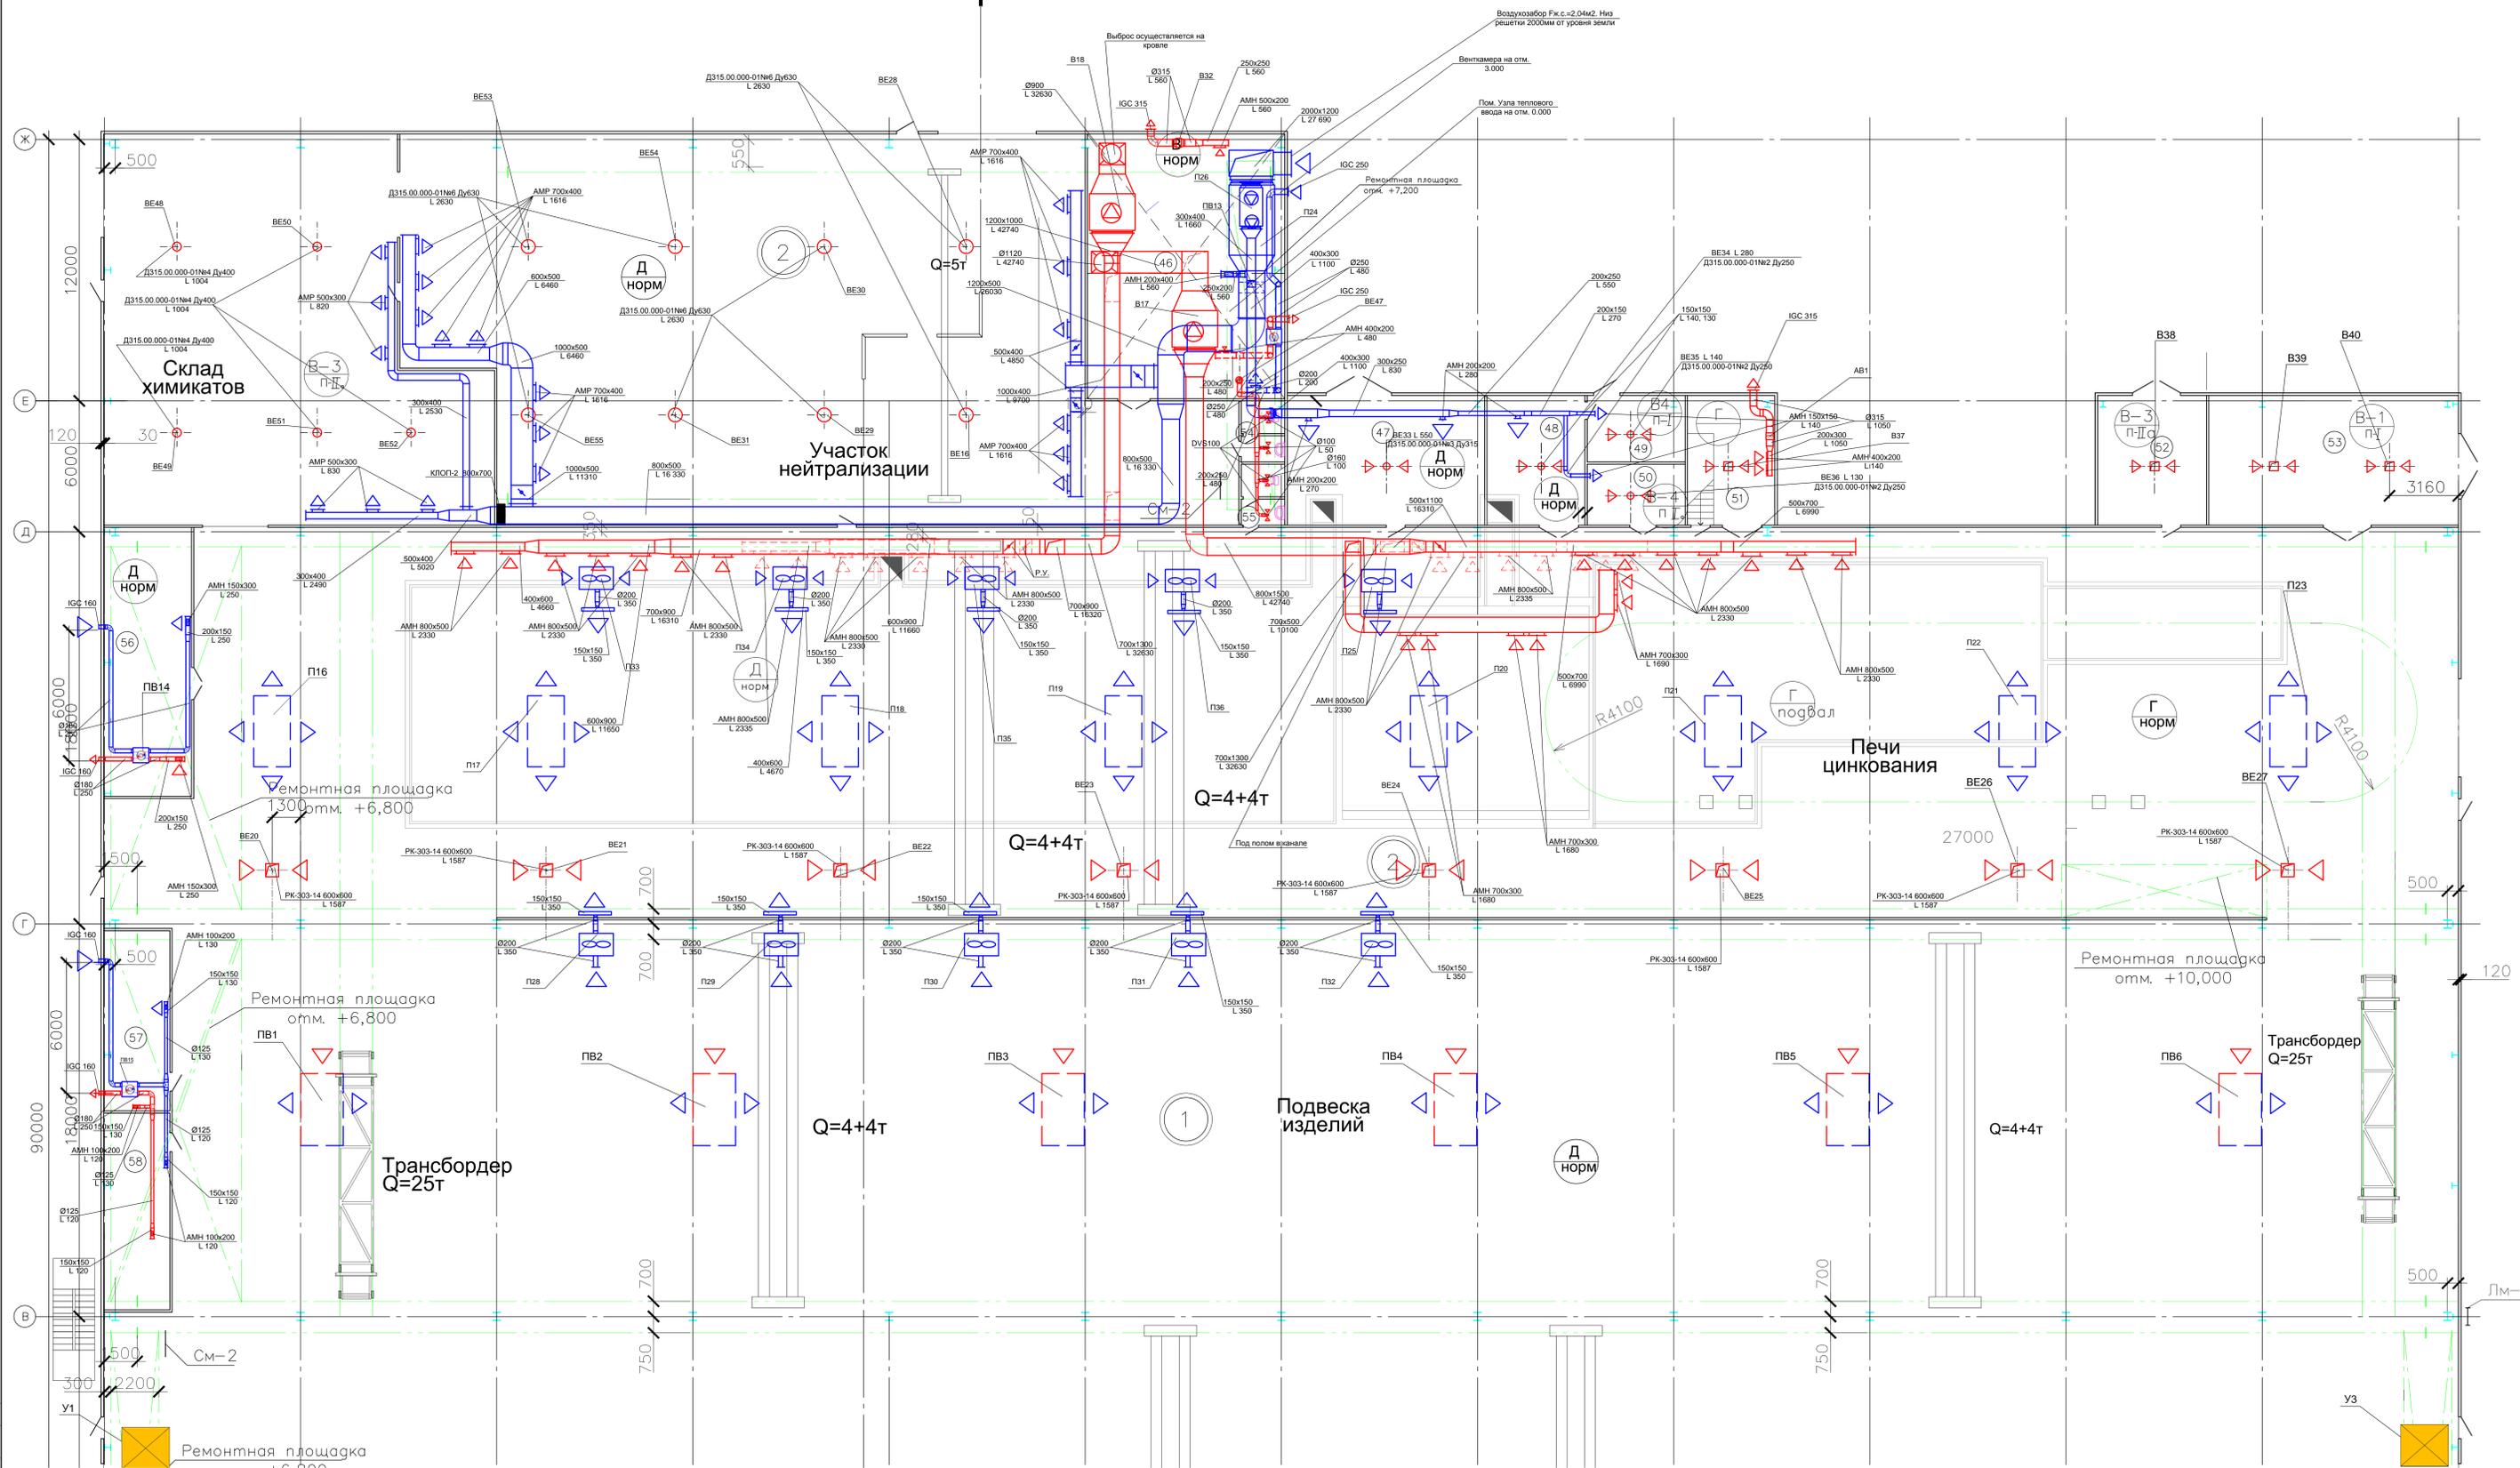
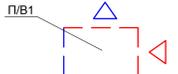


План на отм.
0.000

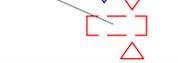

Условные обозначения.

-  - крышная приточно-вытяжная установка с утилизацией тепла.
-  - приточная установка в наружном исполнении
-  - вытяжная установка в наружном исполнении
-  - осевой вентилятор отсекающей системы. Тип 1.
-  - вытяжная установка для внутренней установки
-  - приточная установка для внутренней установки
-  - водяная воздушно-тепловая завеса
-  - огнезадерживающий клапан
-  - осевой вентилятор отсекающей системы. Тип 2.
-  - приточно-вытяжная установка с утилизацией тепла
-  - обратный вентиляционный клапан
-  - дефлекторы серии 5.904-51
-  - воздуховод с зонтом, с установленным клапаном с эл. приводом.

Изм.					Территория 2-й площадки, г.Малоярославец, Калужская область		
№	Колуч.	Лист	Надс.	Подпись	Дата	Вентиляция	
						Страница	Лист
						РД	19
Исполнитель: Плещинский						Цех горячего цинкования-А	
Проверил: Плещинский						Фрагмент плана вентиляции ЛГЦ на отм. 0.000	
Нач. отд.: Плещинский						Часть 1.	
Исполнитель: Плещинский						ООО "ВАК Инжиниринг"	
Исполнитель: Плещинский						Копирован	

M 1:100

Наименование файла

Формат А0