


План 1 этажа

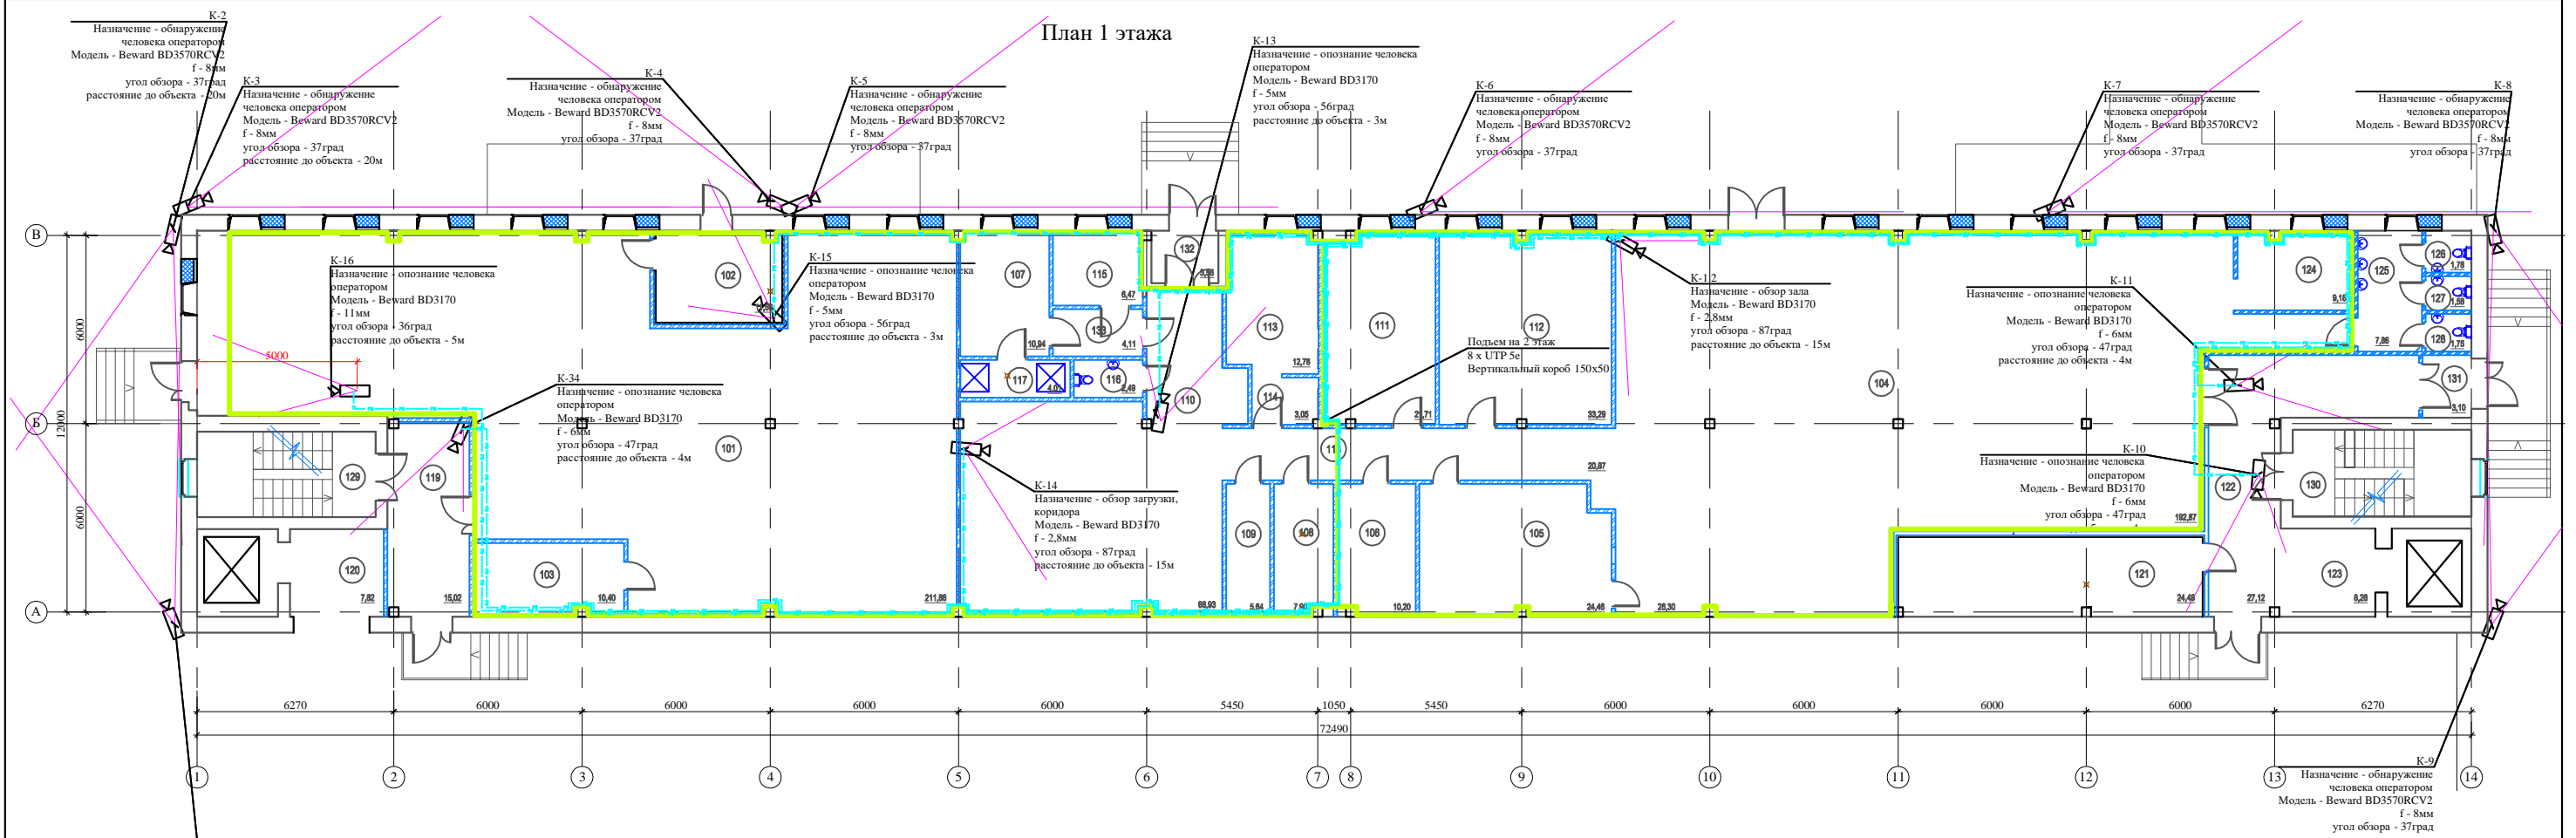


Экспликация помещений

Номер помещения	Наименование	Площадь, м²	Кат. помещ.	Номер помещения	Наименование	Площадь, м²	Кат. помещ.
101	Спасарый цех	213,32	B4	119	Коридор	15,02	B4
102	Насосная ход. быт и пок.	10,10	B4	120	Лифтовый холл	8,34	B4
103	Подсобное помещение	10,40	B3	121	ИТП	24,48	Д
104	Обеденный зал на 108 мест с линейной радиен	218,06	B3	122	Коридор	27,12	B4
105	Моечная столовой посуды	24,46	Д	123	Лифтовый холл	8,69	B4
106	Помещение для хранения инвентаря/моечная инвентаря	10,20	B4	124	Гардероб	9,18	B3
107	Помещение персонала	10,94	B3	125	Умывальник	7,86	Д
108	Овощной цех	7,86	B4	126	Санузел	1,78	Д
109	Кладовая сухих продуктов	5,64	B3	127	Санузел	1,58	Д
110	Загрузочная	86,93	B2	128	Санузел	1,75	Д
111	Мясо-рыбный цех	21,71	B3	129	Лестничная клетка		Д
112	Горючий, холодный цеха	33,29	B3	130	Лестничная клетка		Д
113	Цех выпечки	12,78	B3	131	Тамбур	3,10	Д
114	Помещение для обработки яиц	3,05	B4	132	Тамбур	3,56	Д
115	Кабинет заведующего	6,47	B4	133	Коридор	4,11	B4
116	Санузел	2,49	Д				
117	Душевая	4,01	Д				
118	Коридор	20,87	B4				

Показатели по этажу

UTP5е, м	395
мет. К-канал 20x16, м	29
камера BD3570RCV2	9
камера BD3170	8

Расчетная схема для уличных камер

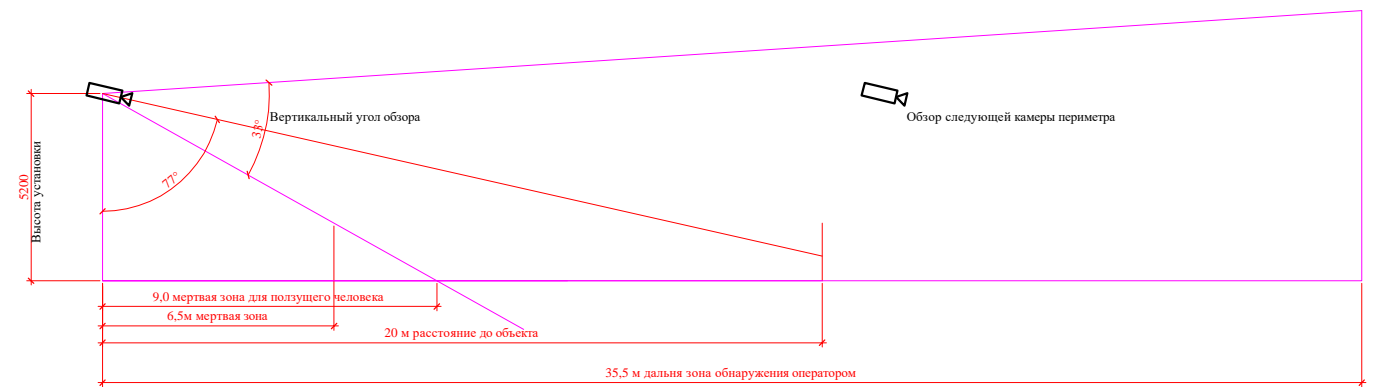

--- Кабель UTP 5е POE 12В

--- Магистральный кабельканал см.лист -32 СС

Прокладку кабельных трасс уличных камер см. план второго этажа лист - СС.СОТ
Уличные камеры устанавливаются на уровне фальшпола второго этажа - ориентировочно 5,2-5,3м от уровня земли.

Указанные расчетные параметры углов обзора и фокусного расстояния ориентировочные и подлежат уточнению на объекте. (Объективы варифокальные и допускают изменение фокуса). См. указания в СС.ПЗ.

Составлено
Выполнено
Проверено и дата
Имя, Инициалы