


План 1 этажа

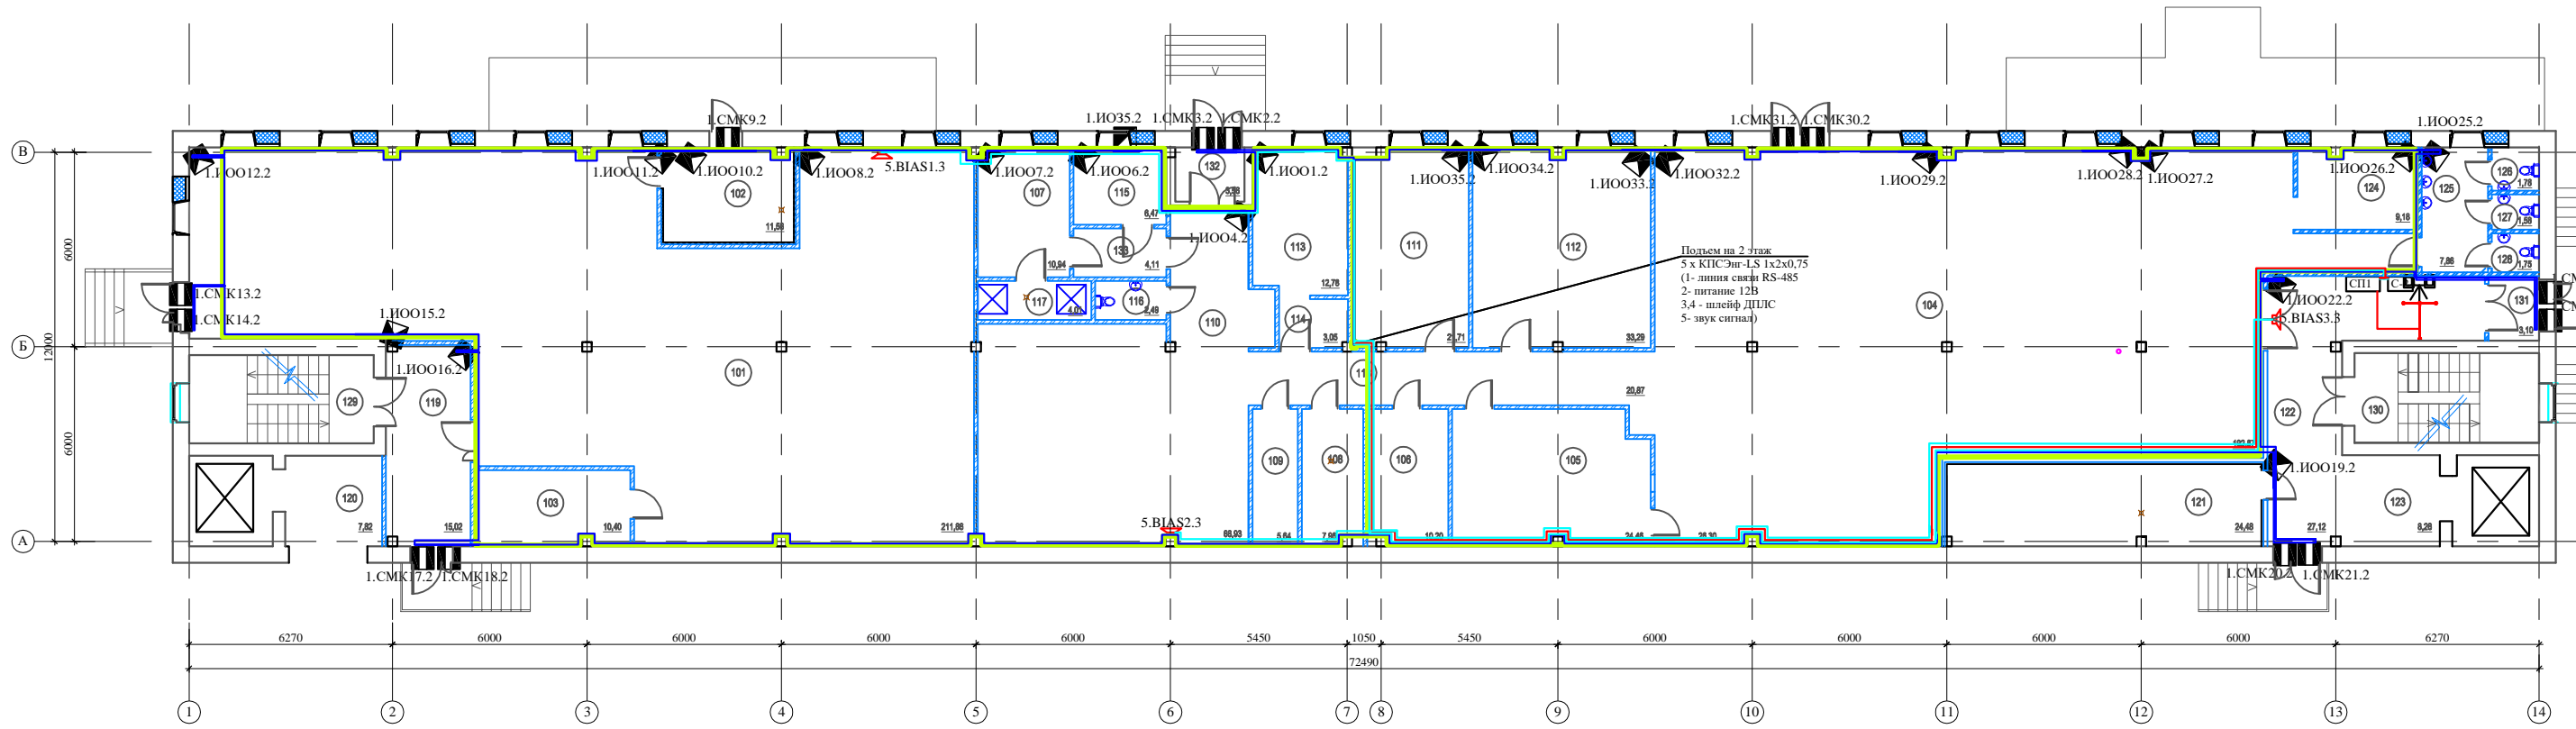

Экспликация помещений

Номер помещения	Наименование	Площадь, м²	Кат. помещ.	Номер помещения	Наименование	Площадь, м²	Кат. помещ.
101	Спасарый цех	213,32	В4	119	Коридор	15,02	В4
102	Насосная хоз. быт и пок.	10,10	В4	120	Лифтовый холл	8,34	В4
103	Подсобное помещение	10,40	В3	121	ИТП	24,48	Д
104	Обеденный зал на 108 мест с линейной радиен	219,06	В3	122	Коридор	27,12	В4
105	Моечная столовой посуды	24,46	Д	123	Лифтовый холл	8,69	В4
106	Помещение для хранения инвентаря/моячая инвентаря	10,20	В4	124	Гардероб	9,18	В3
107	Помещение персонала	10,94	В3	125	Умывальник	7,86	Д
108	Овощной цех	7,86	В4	126	Санузел	1,78	Д
109	Кладовая сухих продуктов	5,64	В3	127	Санузел	1,58	Д
110	Загрузочная	66,93	В2	128	Санузел	1,75	Д
111	Мясо-рыбный цех	21,71	В3	129	Лестничная клетка		Д
112	Горючий, холодный цеха	33,29	В3	130	Лестничная клетка		Д
113	Цех выпечки	12,78	В3	131	Тамбур	3,10	Д
114	Помещение для обработки яиц	3,05	В4	132	Тамбур	3,56	Д
115	Кабинет заведующего	6,47	В4	133	Коридор	4,11	В4
116	Санузел	2,49	Д				
117	Душевая	4,01	Д				
118	Коридор	20,87	В4				

Показатели по этажу

наименование	ед. изм.	кол-во
КПСЭнг-LS 1x2x0,75	м	551
мет. кабельканал 20x16, м	м	72
сирена АС-10	шт	3
С2000-СМК	шт	13
С2000-ИК	шт	21
С2000-СТ	шт	1
Считыватель магнитных ключей	шт	2
С2000-СПИ	шт	1
С2000-2	шт	1
Турникет Perco-TTR-08A	шт	1
Ограждение ВН02 Т-антenna 1000 EL	шт	1

- x.BIASy.z -Звуковой оповещатель (сирена) АС-10
- Считыватель магнитных ключей
- Контроллер доступа С2000-2
- С2000-СПИ Релейный блок
- x.СМКy.z -С2000-СМК Извещатель магнито-контактный адресный
- x.ИООy.z -С2000-ИК Извещатель оптико-электронный объемный адресный
- x.ИОЗy.z -С2000-СТ Извещатель звуковой поверхностный адресный
- 
- x - номер ШКОН
- y - порядковый номер датчика в шлейфе
- z - номер шлейфа
- Турникет трипод Perco-TTR-08A с автоматическими планками антипанка
- Ограждение ВН02 Т-антenna 1000 EL (электрозамок разблокировки)
- Кабель КПСЭнг-LS 1x2x0,75
- Магистральный кабельканал см. лист 32-СС

Составлено  
Выполнено  
Проверено и дата  
Имя, Инициалы