



Фасад 11-1

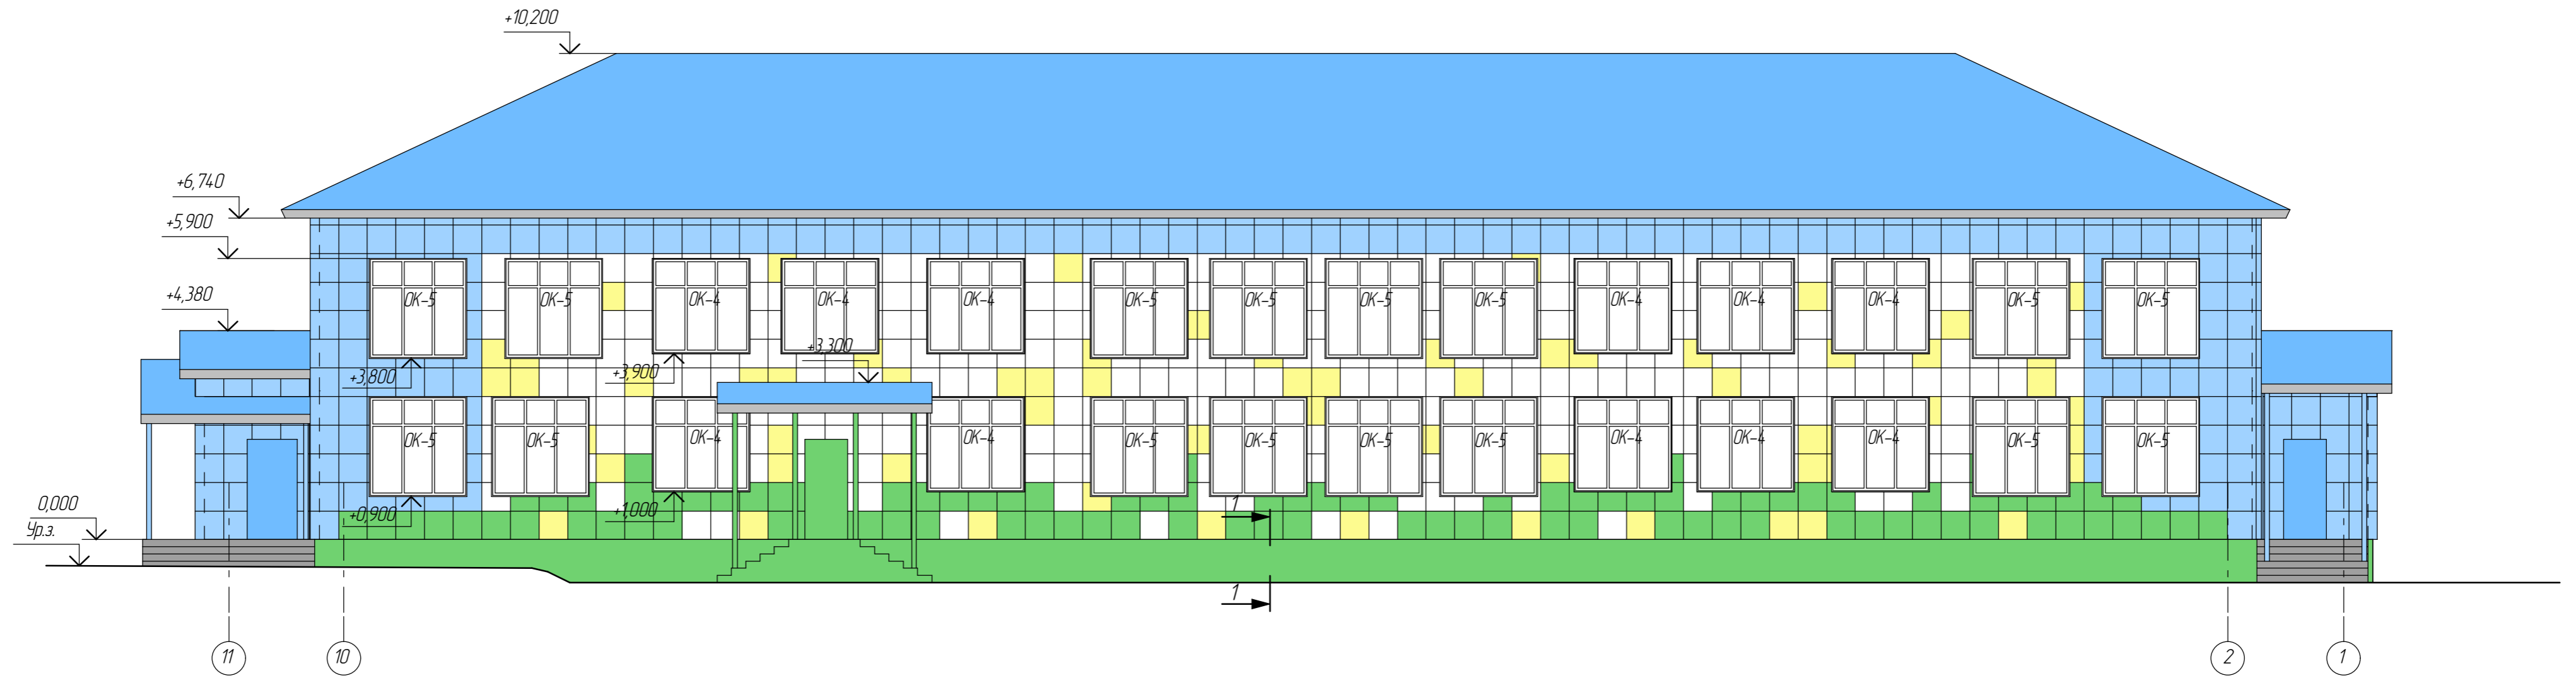

1-1

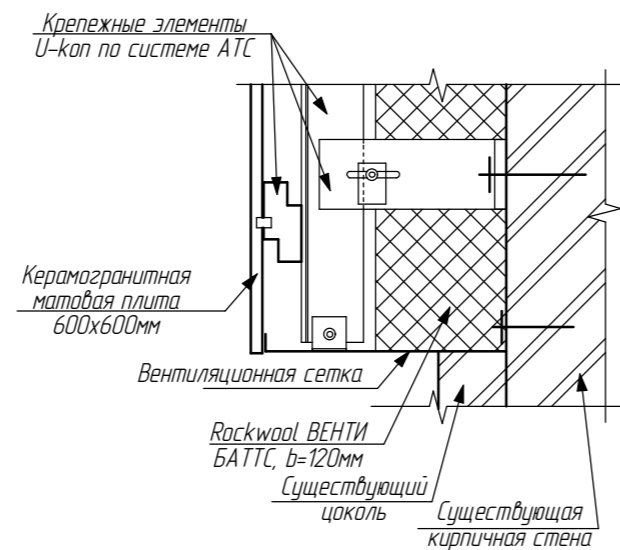

Условные обозначения:

- RAL 9003
- RAL 1018
- RAL 6017
- RAL 5012

1. Размер керамогранитных плит U-коп 600x600.
2. Фасад Г-А выполнять по фасаду А-Г.
3. Итого керамогранитных плит: RAL 9003 - 760шт, RAL 1018 - 170шт, RAL 6017 - 190шт, RAL 5012 - 980шт.
4. Керамогранитные плиты крепить по системе АТС для скрытого крепления плит. В соответствии с "Техническим каталогом. Альбом типовых решений". Том 2. НФ-055.00-10 (1000\*1000 Инжиниринг).

						25-09/2015-AP			
						Капитальный ремонт МБДОУ детский сад общеразвивающего вида №1 "Рамашка" пос. Прохоровка Прохоровского района Белгородской области			
Изм.	Колуч	Листы	№ докум.	Подпись	Дата	МБДОУ детский сад общеразвивающего вида №1 "Рамашка" пос. Прохоровка Прохоровского района Белгородской области	Стадия	Лист	Листов
		Разработал					П		
Н. контр.	Колотилова					Фасад 11-1, сечение 1-1	ООО "МетРегионСтрой"		