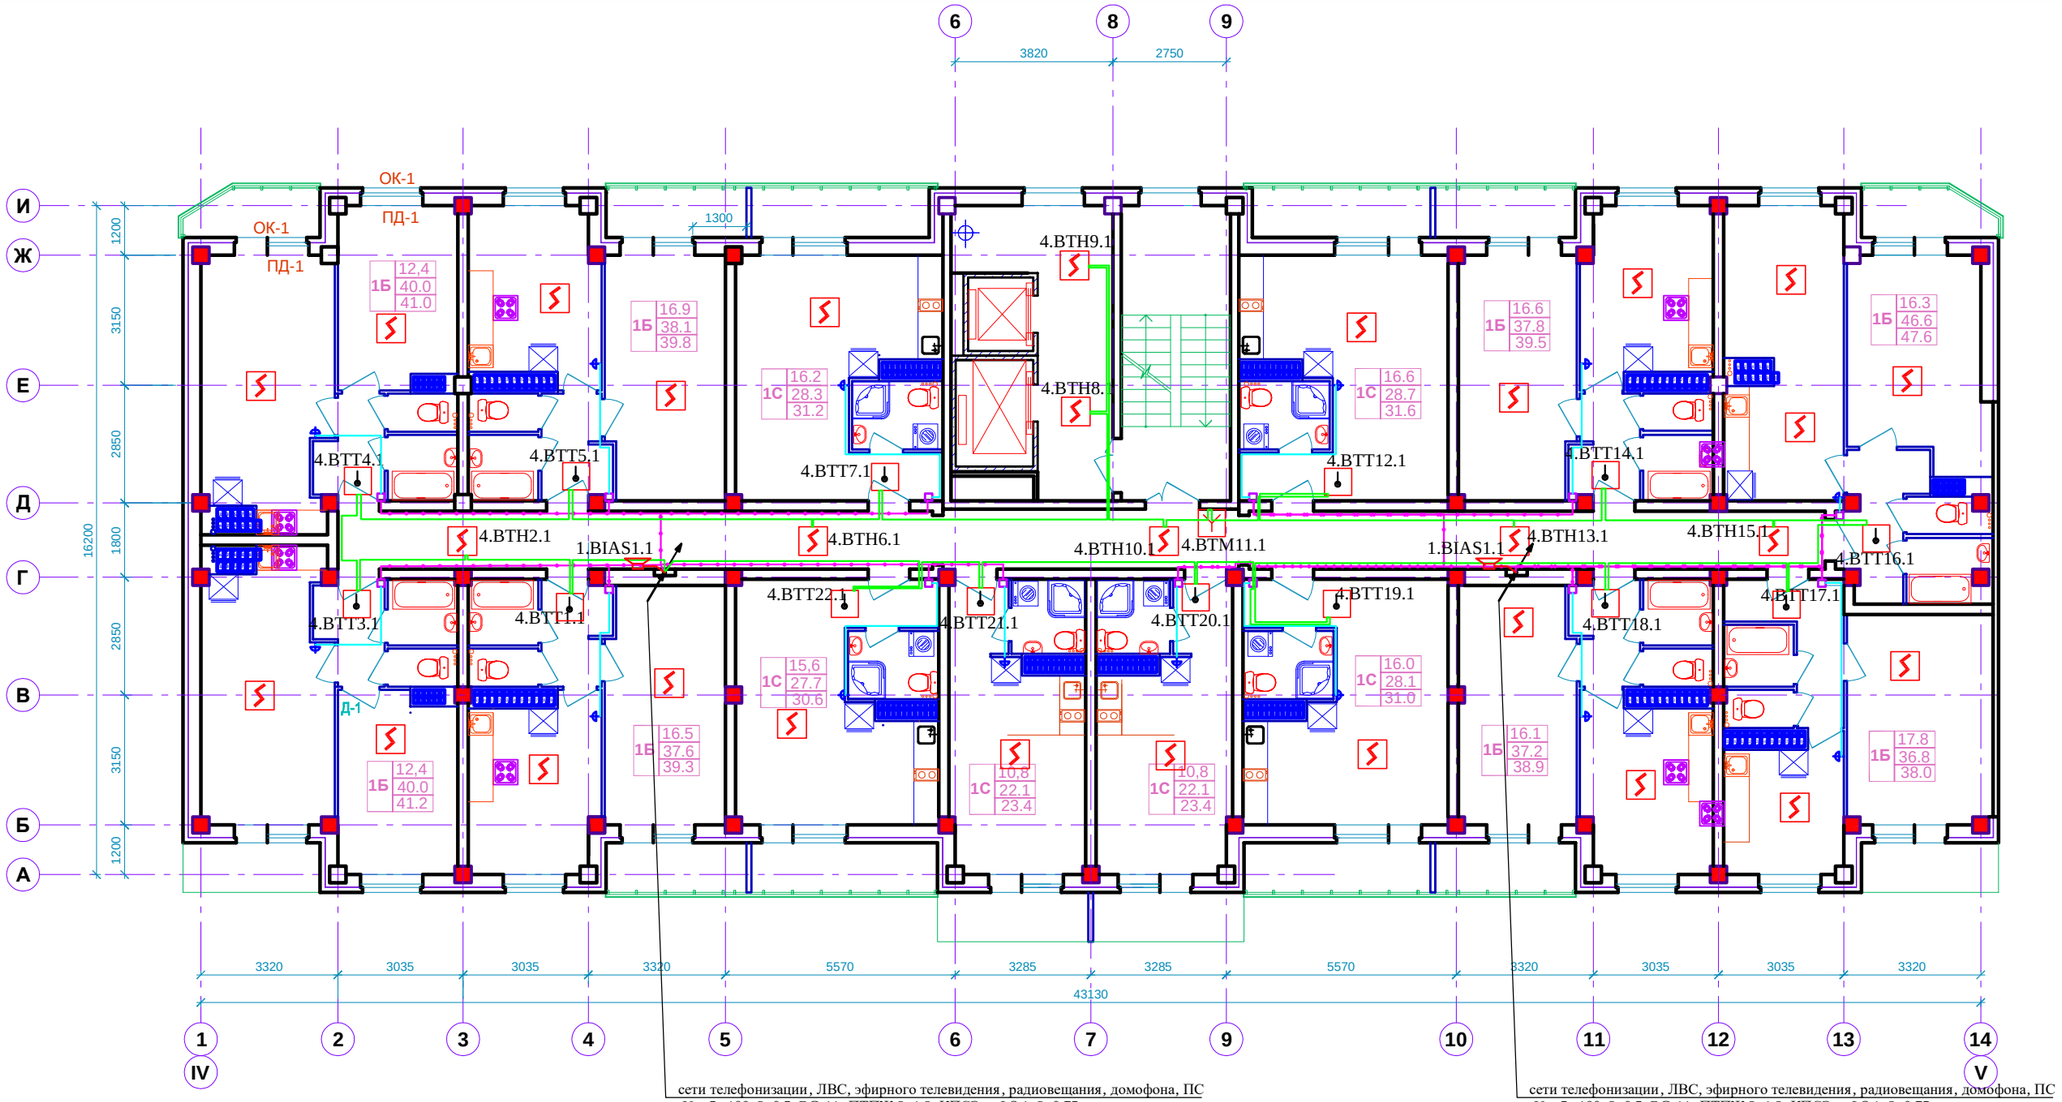

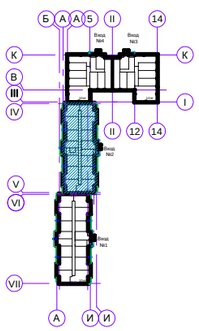

-Кабель КПСЭнг-LS 1x2x0,75

-Кабель ПТПЖ 2x1,2

-Кабель КПСЭнг-FRLS 1x2x0,75

- *извещатель пожарный дымовой оптико-электронный автономный*

- *ПВХ труба Ф25 проложенная скрыто в штробе (обход несущих колонн в мет. кабельканале 25х50)*

- *коробка скрытой установки 100х100х40 под потолком для сетей связи*

- *радиорозетка РПВ-2*

x.BIASy.z -Звуковой оповещатель Иволга ПКИ-1 12В

x.BTHy.z - Извещатель пожарный дымовой оптико-электронный адресно-аналоговый ДИП-34А-01-02

x.BTMy.z - Извещатель пожарный ручной адресный ИПР 513-3АМ, ИПР 513-3АМ исп.01

x.BTTy.z - Извещатель пожарный тепловой адресно-аналоговый максимально-дифференциальный С2000-ИП

x - номер ППКОП (ARK)
y - порядковый номер датчика в ШС
z - номер ШС

Примечание:
1. Один извещатель пожарный дымовой оптико-электронный автономный контролирует площадь не более 85м2 при высоте потолков до 3,5м.
2. При установке от извещателя до стены должно быть не более 4,5м по горизонтали, до электросветильников не менее 0,5м.
3. Размещение точечных дымовых пожарных извещателей следует производить с учетом воздушных потоков в защищаемом помещении, вызываемых приточной и/или вытяжной вентиляцией, при этом расстояние от извещателя до вентиляционного отверстия должно быть не менее 1м.

Согласовано

Взам.инв№

Подпись и дата

Инв.№подл.