


## Приложение № 2

### План озеленения с детальной прорисовкой

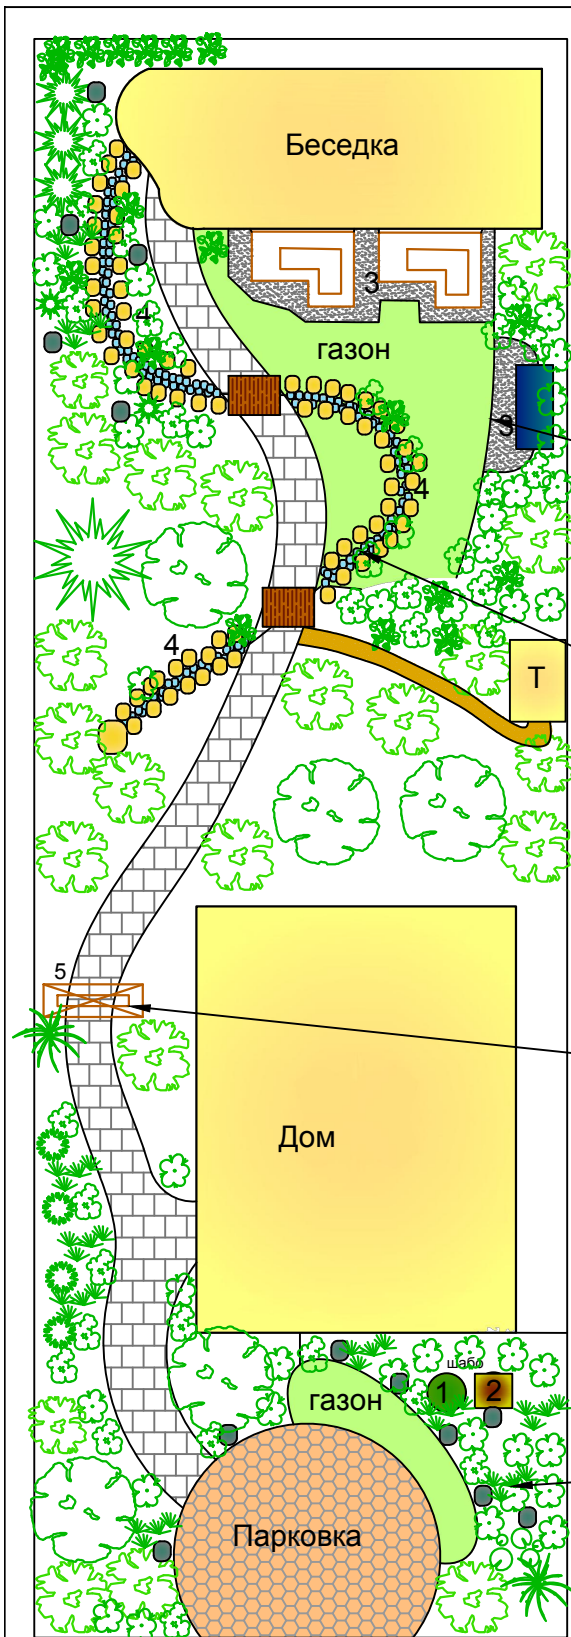

#### Условные обозначения



хвойное дерево



дерево



почвопокровное,  
декоративнолиственное до 30см  
растение



многолетне цветущее растение



декоративный злак



ландшафтный камень



полукустарник

1 - искусств. газон

2 - декор. мельница

3 - отсыпка мраморной крошкой

4 - сухой ручей

5 - пергола