
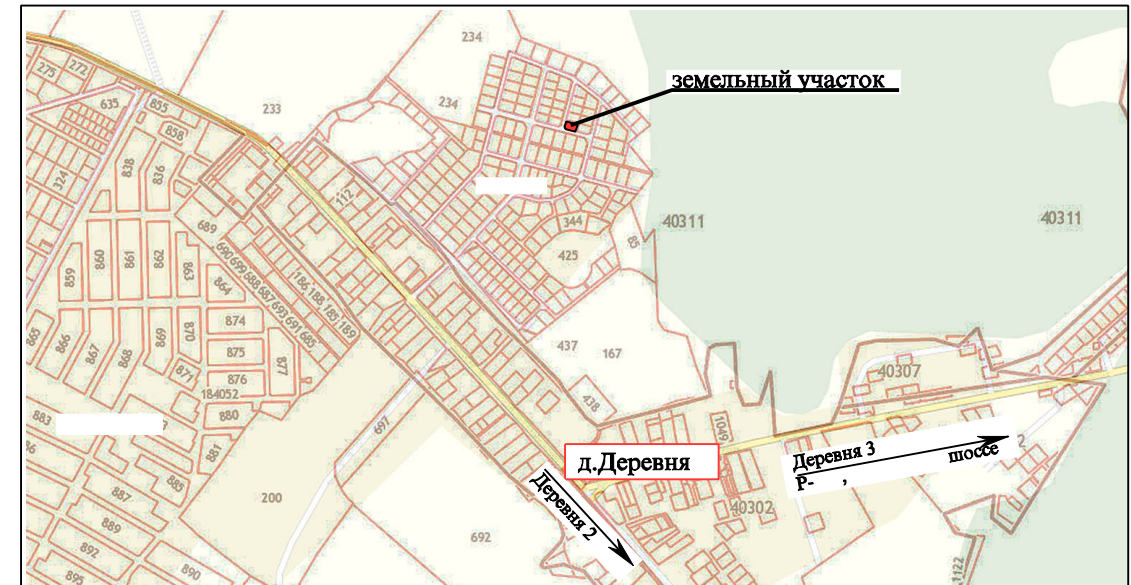


1. Чертеж градостроительного плана земельного участка. М 1:500

Схема жилой застройки. М 1:20000

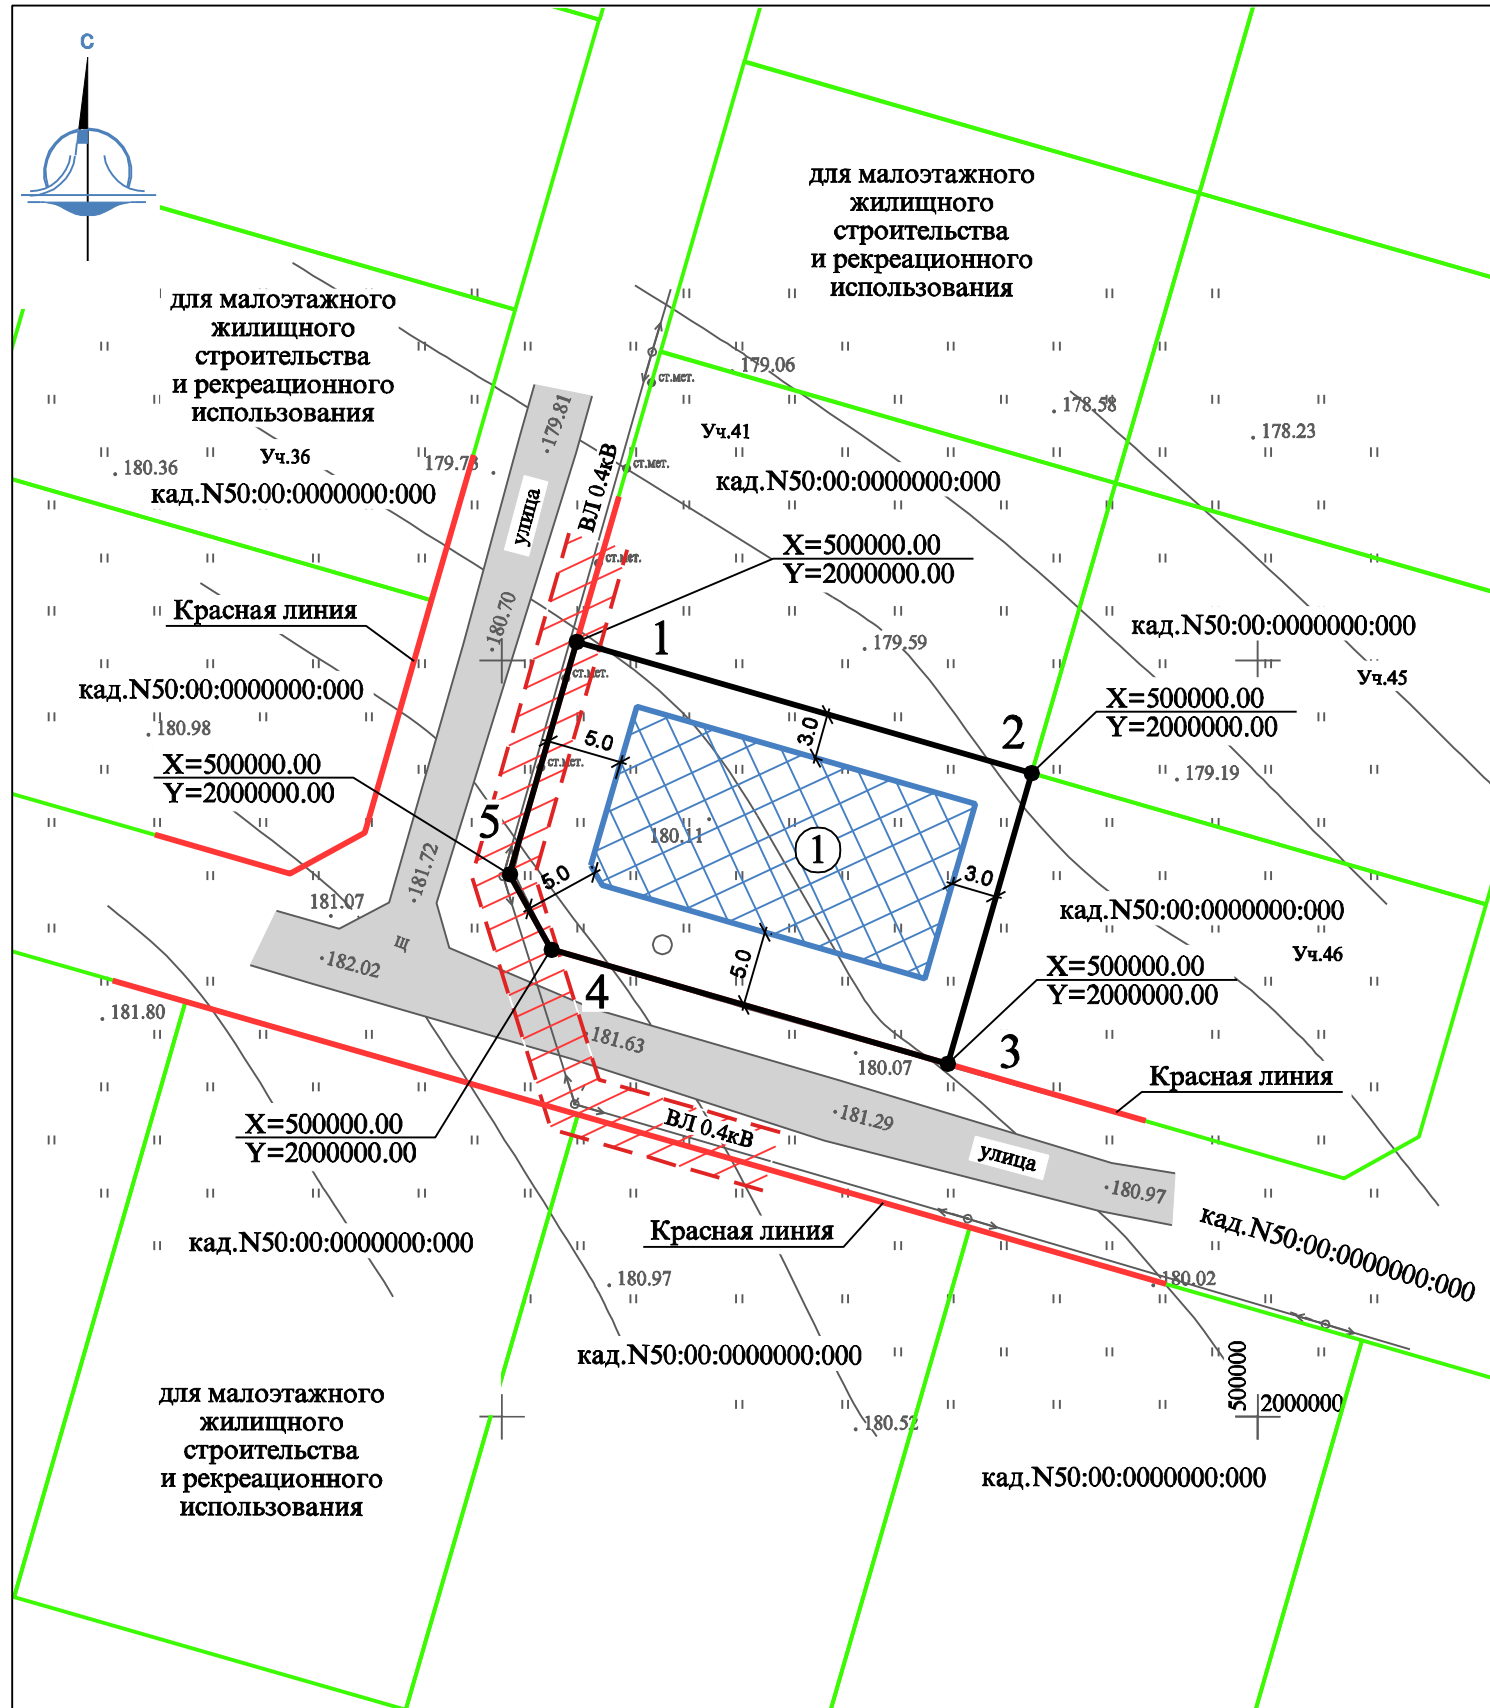

- Граница земельного участка площадью 618.00 кв.м для малоэтажного жилищного строительства и рекреационного использования кад.N50:00:0000000:000
землепользователь: гр.Фамилия И.О.
вид права: собственность (свидетельство о государственной регистрации права собственности 50-БА 000000 от 00.00.2015г.)
- Граница смежного земельного участка
- $X=500000.00$
 $Y=2000000.00$
 Координата и номер точки перелома границы земельного участка
- Минимальные отступы от границ земельного участка в целях определения мест допустимого размещения объектов капитального строительства, за пределами которых запрещено строительство зданий, строений, сооружений:
 - Минимальный отступ от границы участка, за пределами которого запрещено строительство жилого дома
 - Красная линия
 - Охранная зона инженерных коммуникаций - воздушная линия электропередач ВЛ 0.4кВ - по 2.0м по горизонтали от проекции крайнего провода на землю при неотклоненном его положении до окон и ближайших частей отдельно стоящих зданий и сооружений
- Экспликация объектов капитального строительства, зон планируемого размещения объектов капитального строительства и мест допустимого размещения объектов капитального строительства:
 - Зона допустимого размещения объектов капитального строительства (с соблюдением максимального процента застройки участка - 40%)

Инв. N подл. Подпись и дата. Взам. инв. N

Масштаб 1:500.
Площадь земельного участка - 0.0618га.

Чертеж градостроительного плана земельного участка разработан на топографической съемке, выполненной ООО " " в июне 2014г.
Кадастровый инженер: Фамилия И.О.,
Тех.геодезист: Фамилия И.О.
Система координат МСК-50.
Чертеж градостроительного плана земельного участка разработан ООО " " в январе 2015г.

Градостроительный план земельного участка утвержден Постановлением Главы муниципального района

от _____ N _____

Заказчик: Фамилия Имя Отчество

02/14-ГП

Объект: малоэтажное жилищное строительство
Московская область, муниципальный район, сельское поселение _____, д. _____

Изм.	К. уч.	Лист	N док	Подпись	Дата	Стадия	Лист	Листов
Ген.директор						Градостроительный план земельного участка кадастровый номер 50:00:000000:000	2	
Разработал								
						Чертеж градостроительного плана земельного участка. М 1:500. Схема жилой застройки. М 1:20000		