


Профиль КК1-КК8

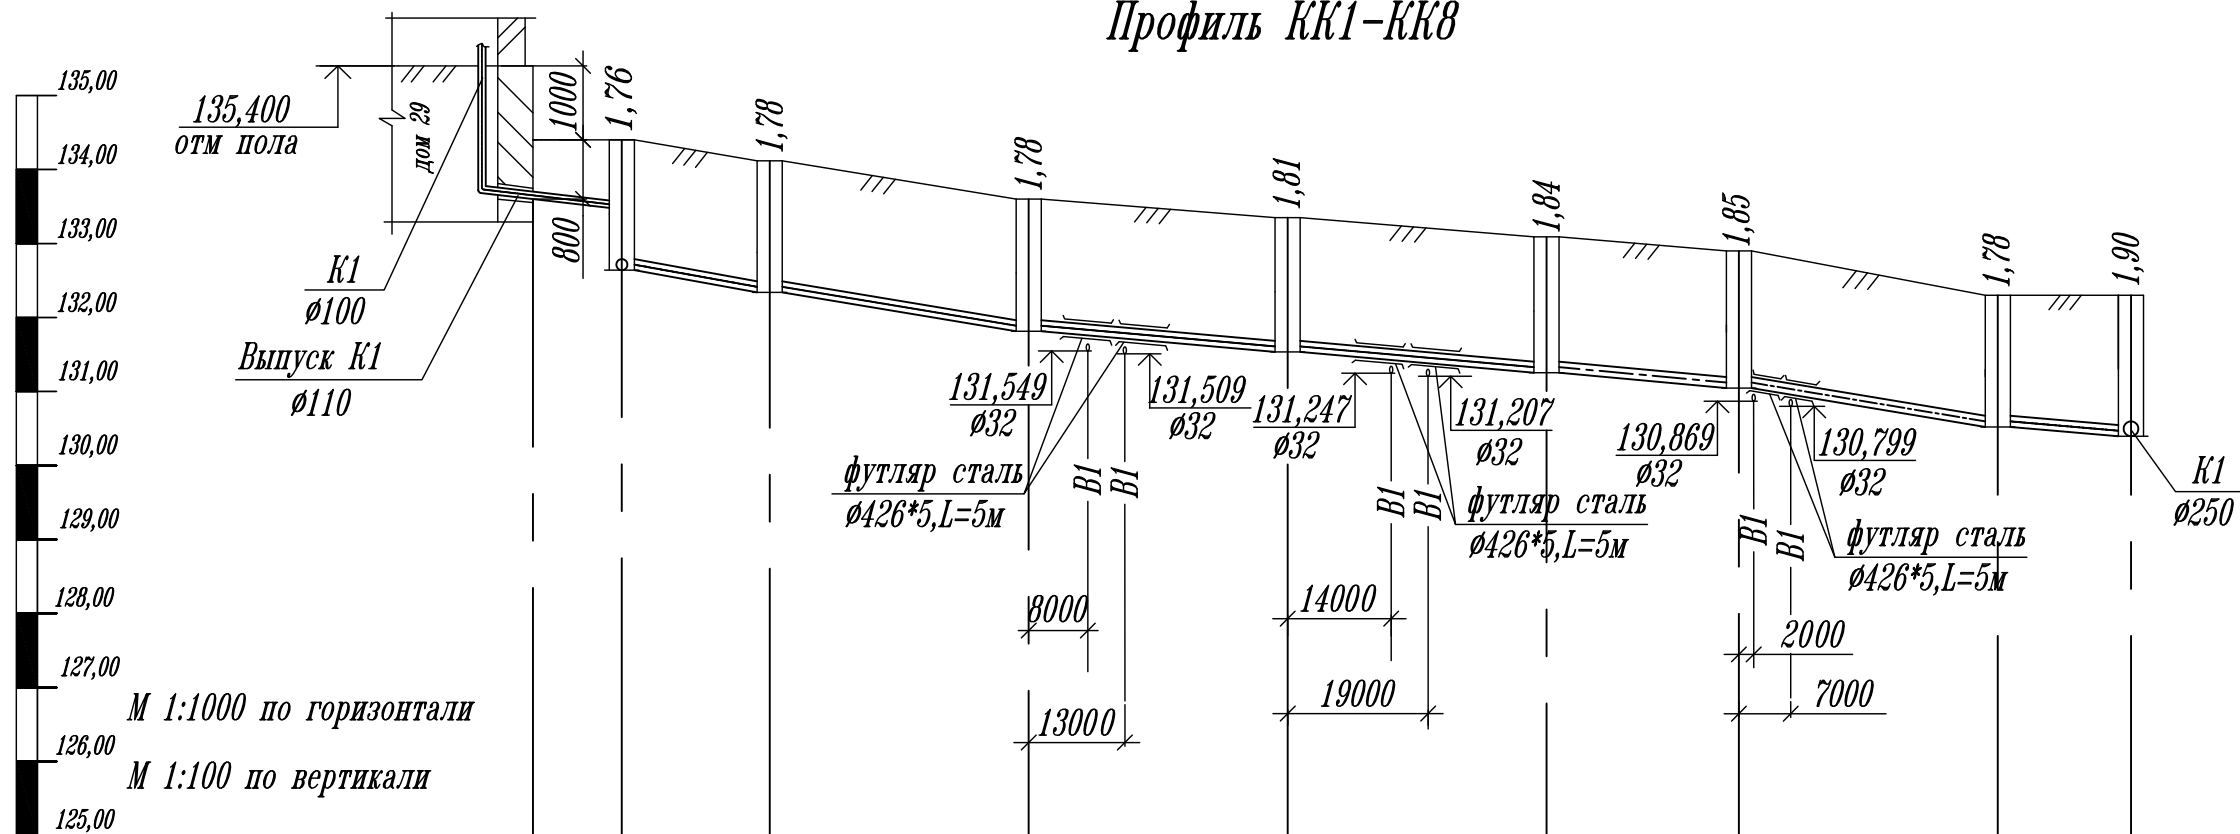

Отметка низа или лотка трубы	133,600	133,480	132,639	132,339	131,814	131,534	131,254	131,046	130,521	130,395
Проектная отметка земли										
Натурная отметка земли	134,400	134,400	134,116	133,600	133,348	133,089	132,900	132,300	132,300	
Обозначение трубы и тип изоляции	Труба НПВХ Ø110		Труба НПВХ Ø160 ТУ 2248-003-75245920-2005							
Основание	Естественное									
Длина	Уклон	0,01 12,00	0,015 20,00	0,015 35,00	0,015 35,00	0,008 35,00	0,008 26,00	0,008 35,00	0,015 18,00	0,007 18,00
Расстояние		12,00	204,00							
Номер колодца, точки, угол поворота		Выпуск К1	КК1	КК2	КК3	КК4	КК5	КК6	КК7	КК8 90°

Ивв. N подл.	Подпись и дата	Взам. инв. N

						НВК					
						Частное лицо Шимаров А.В. г.Гусь-Хрустальный, ул. Кирпичная, д.29					
Изм.	Кол.уч.	Лист	Докум.	Подпись	Дата	Наружные сети канализации					
Разраб.	Баринаова								Стадия	Лист	Листов
Проверил									P	4	
Ген. директор									Профиль КК1-КК8		