


Профиль КК8-КК27

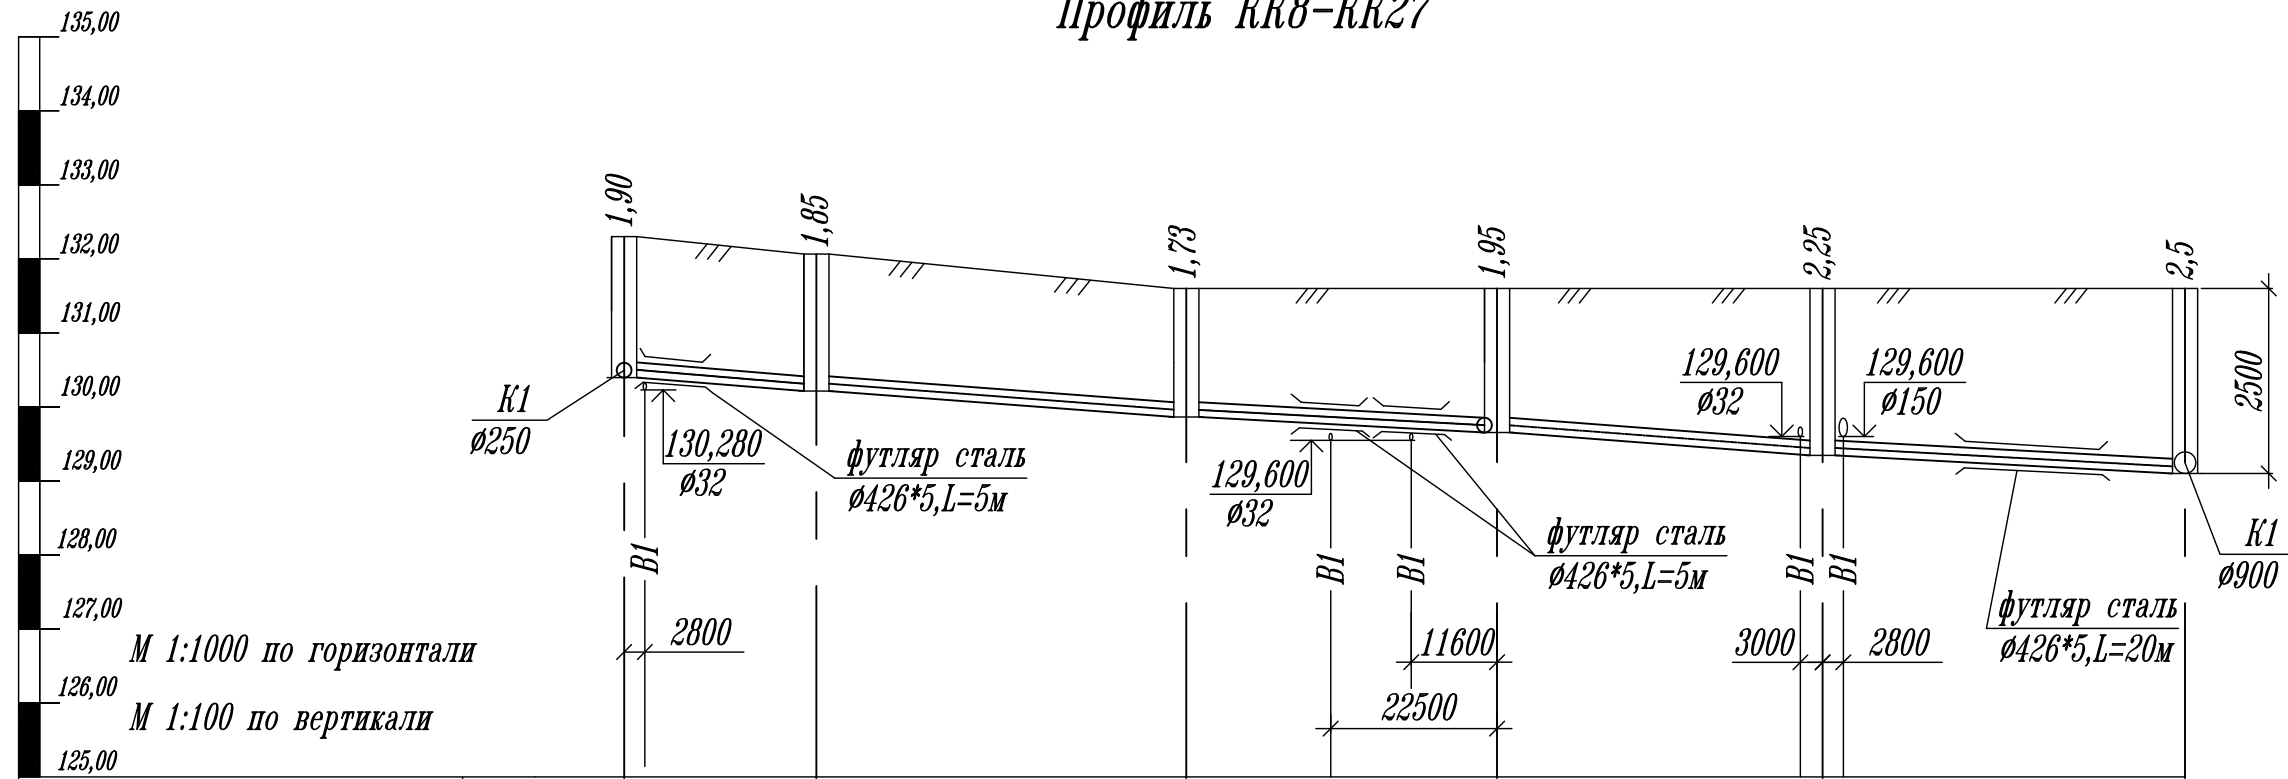

Отметка низа или лотка трубы		130,395	130,213	129,863	129,653	129,345	129,100
Проектная отметка земли							
Натурная отметка земли		132,300	132,066	131,600	131,600	131,600	131,600
Обозначение трубы и тип изоляции		Труба НПВХ Ø250 ТУ 2248-003-75245920-2005					
Основание							
Длина	Уклон	26,00	50,00	42,00	44,00	49,00	211,00
Расстояние		211,00					
Номер колодца, точки, угол поворота		КК8 90°	КК9	КК10	КК11	КК12 160°	КК27 сущ.

Ивв. N подл.	Подпись и дата	Взам. инв. N
--------------	----------------	--------------

-НВК					
Частное лицо Шимаров А.В. г.Гусь-Хрустальный, ул. Кирпичная, д.29					
Изм.	Кол.уч.	Лист	Идокум.	Подпись	Дата
Разраб.		Барина			
Проверил					
ГИП					
Ген.директор					
Наружные сети канализации					
			Стадия	Лист	Листов
			Р	5	
Профиль КК8-КК27.					