

План системы отопления квартиры до переустройства М1:100


Экспликация помещений

Номер помещения	Наименование	Площадь м ²
	Квартира №10	
1	Жилая комната	10,7
2	Жилая комната	7,4
3	Кухня	9,7
4	Туалет	1,4
5	Ванная	3,0
6	Жилая комната	15,1
7	Жилая комната	18,1
8	Коридор	10,7
9	Кладовая	1,7
10	Шкаф	0,3

Общая площадь 78,1 м²
 Жилая площадь 51,3 м²
 Подсобная площадь 26,8 м²

Условные обозначения

 Радиатор отопительный

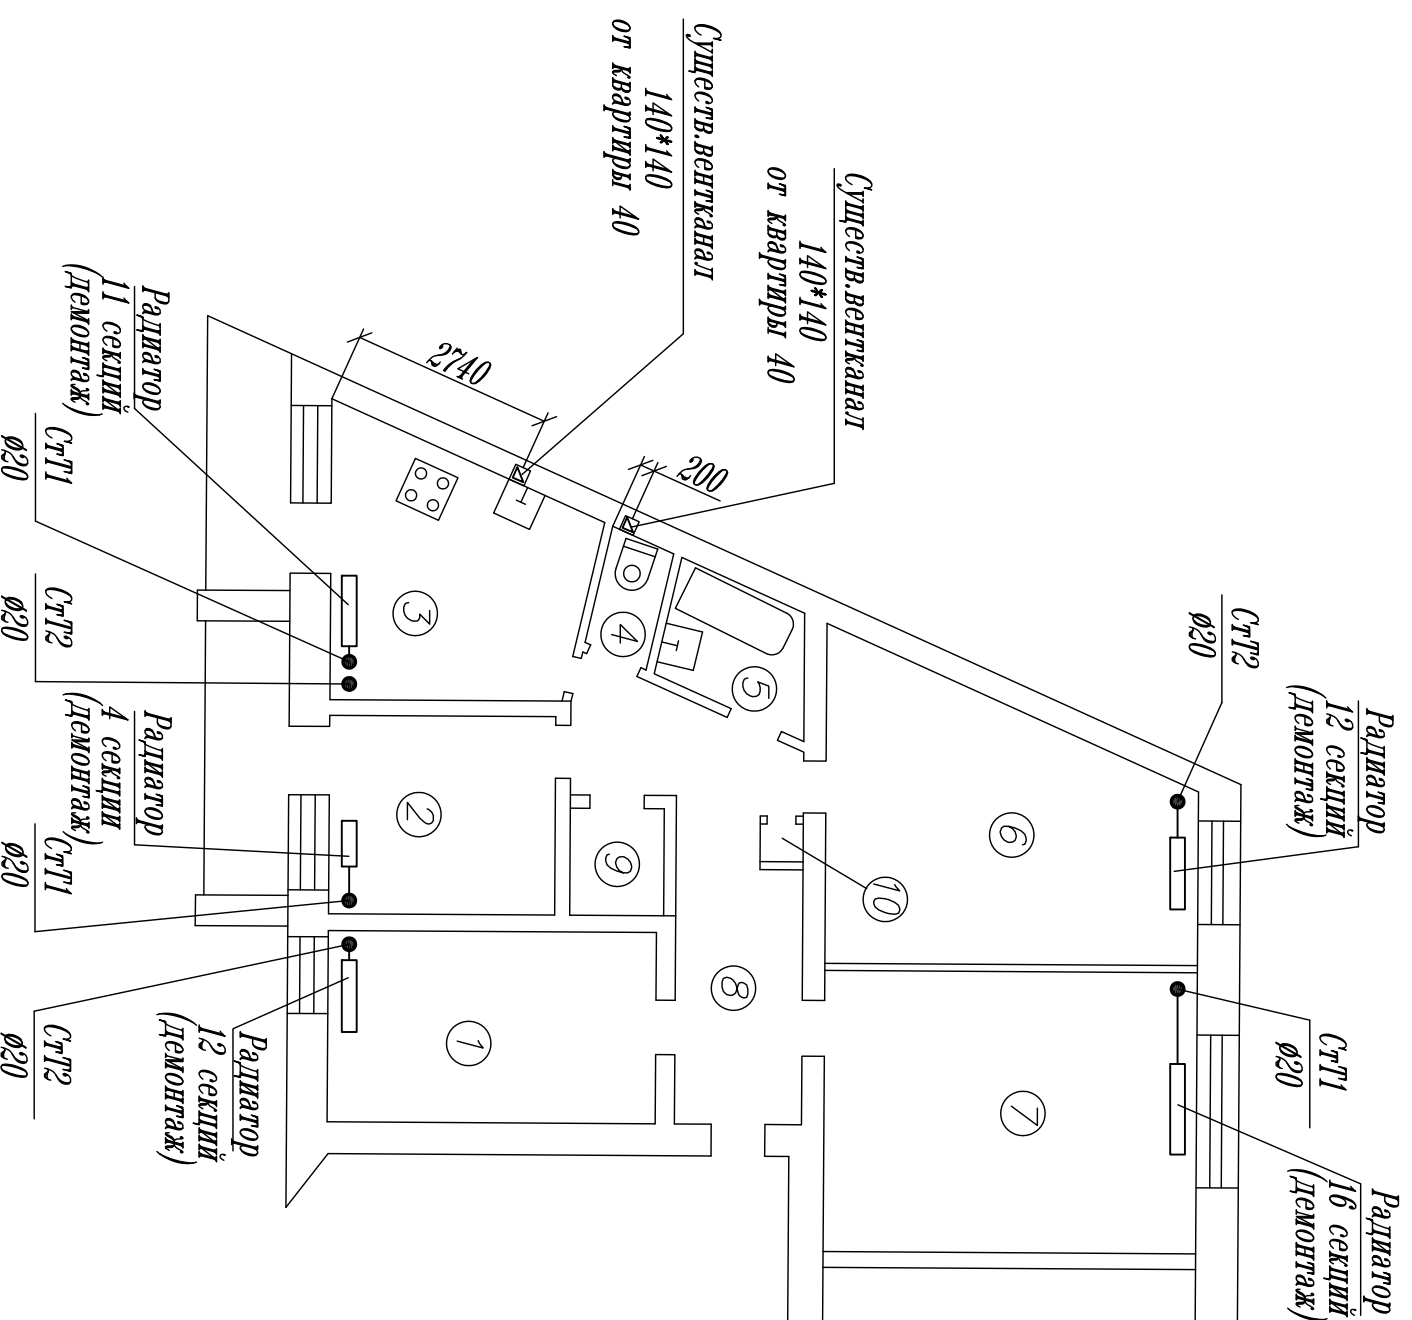

Ивв.№ подл.	Подпись и дата	Взам. инв.№

Частное лицо Власова Т.М.		Страница	Лист	Листов	
г. Гусь-Хрустальный, Теплицкий пр-кт, д.32, кв.40		II	3		
Отопление и вентиляция					
План системы отопления квартиры до переустройства М1:100					
Изм.	Кол.уч.	Лист	Изохр.	Подпись	Дата
Разраб.					
Проверил					
ТШП					
Лед. директор					