


План системы отопления квартиры после переустройства М1:100

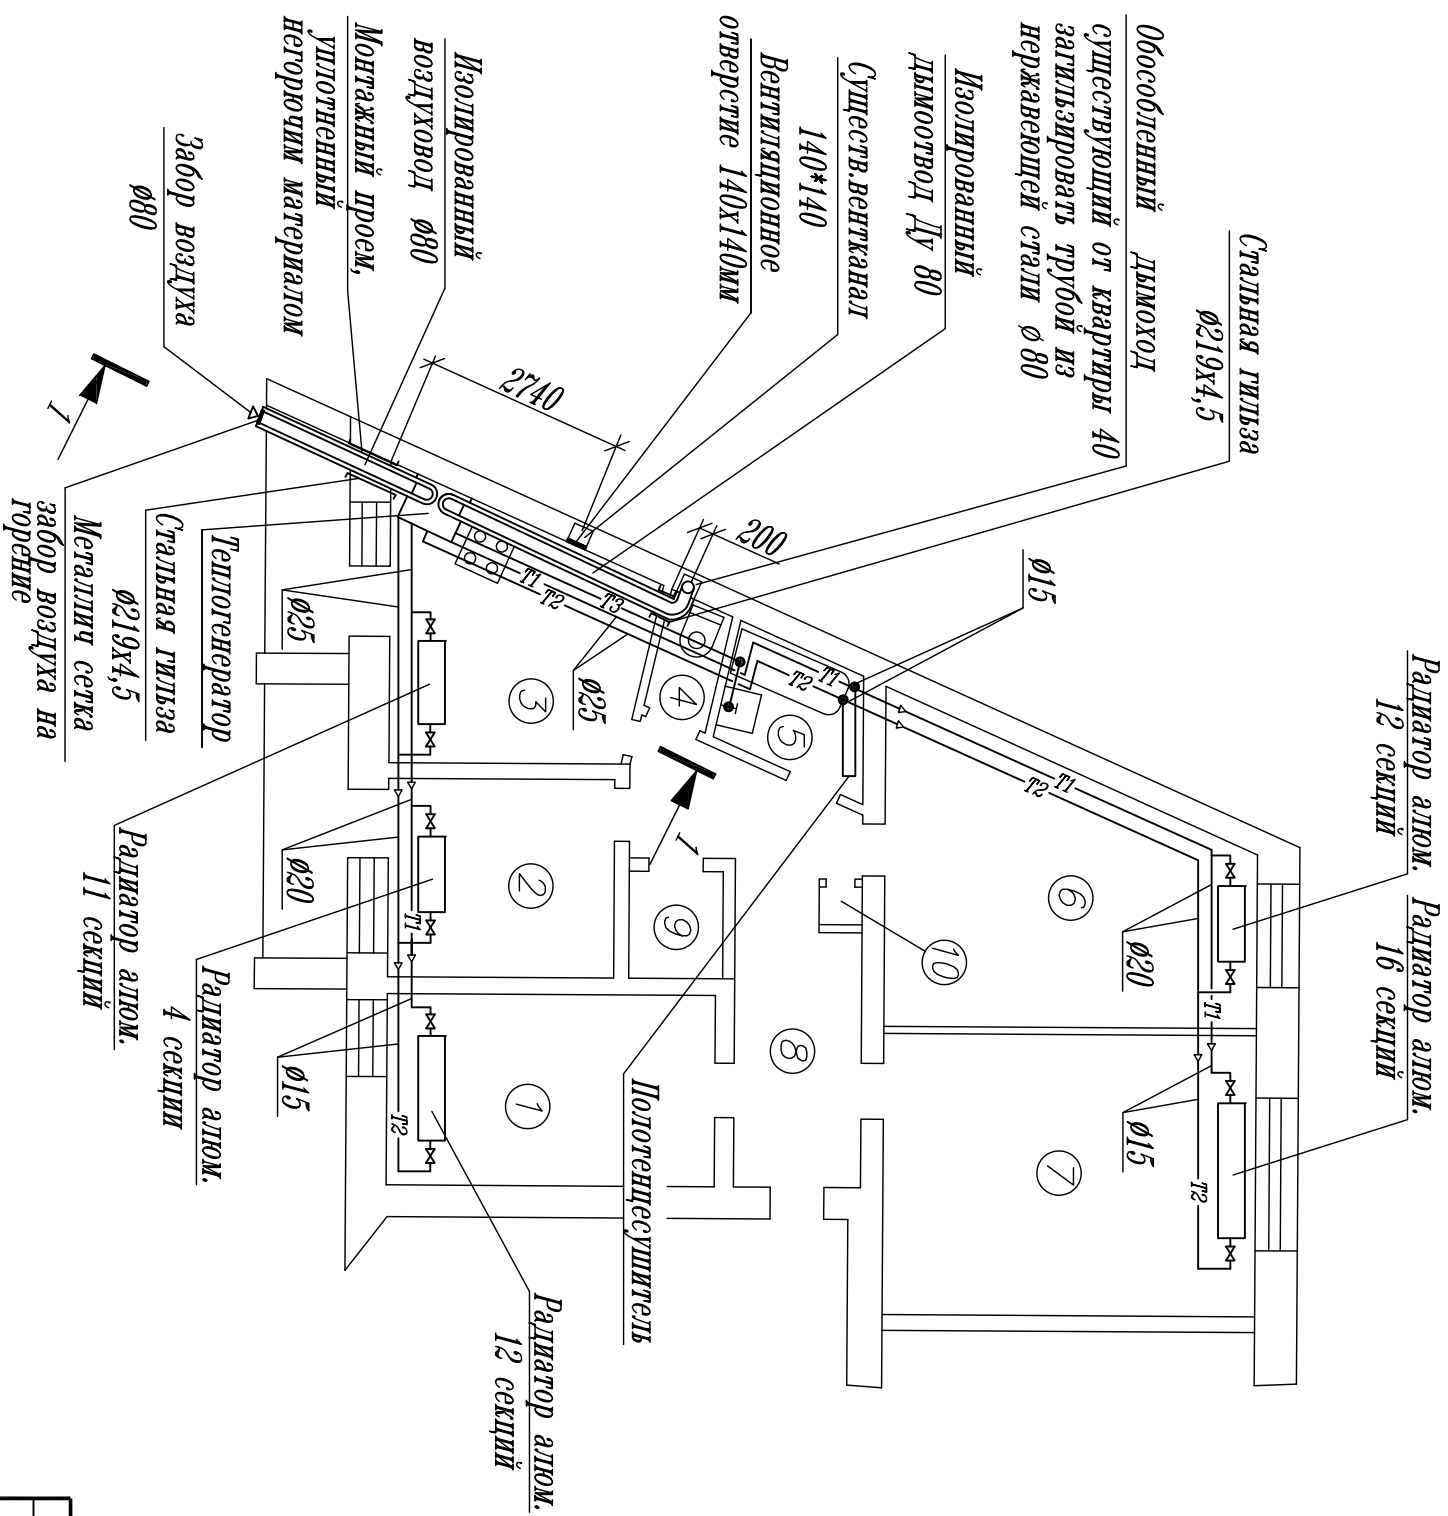

Экспликация помещений

Номер помещения	Наименование	Площадь м ²
Квартира №40		
1	Жилая комната	10,7
2	Жилая комната	7,4
3	Кухня	9,7
4	Туалет	1,4
5	Ванная	3,0
6	Жилая комната	15,1
7	Жилая комната	18,1
8	Коридор	10,7
9	Кладовая	1,7
10	Шкаф	0,3

Общая площадь 78,1 м²

Жилая площадь 51,3 м²

Подсобная площадь 26,8 м²

Условные обозначения

▬ Радиатор отопительный

Изм.	Кол.уч.	Лист	Изоум.	Подпись	Дата
Разраб.					
Проверил					
ТШП					
Лед. директор					

Частное лицо Власова Т.М.
г. Гусь-Хрустальный, Теплицкий пр-кт, д.32, кв.40

Отопление и вентиляция

Стандия	Лист	Листов
II	5	

План системы отопления квартиры до переустройства М1:100

Ивв.№ подл.	Подпись и дата	Взам. инв.№