


# Разрез 1-1

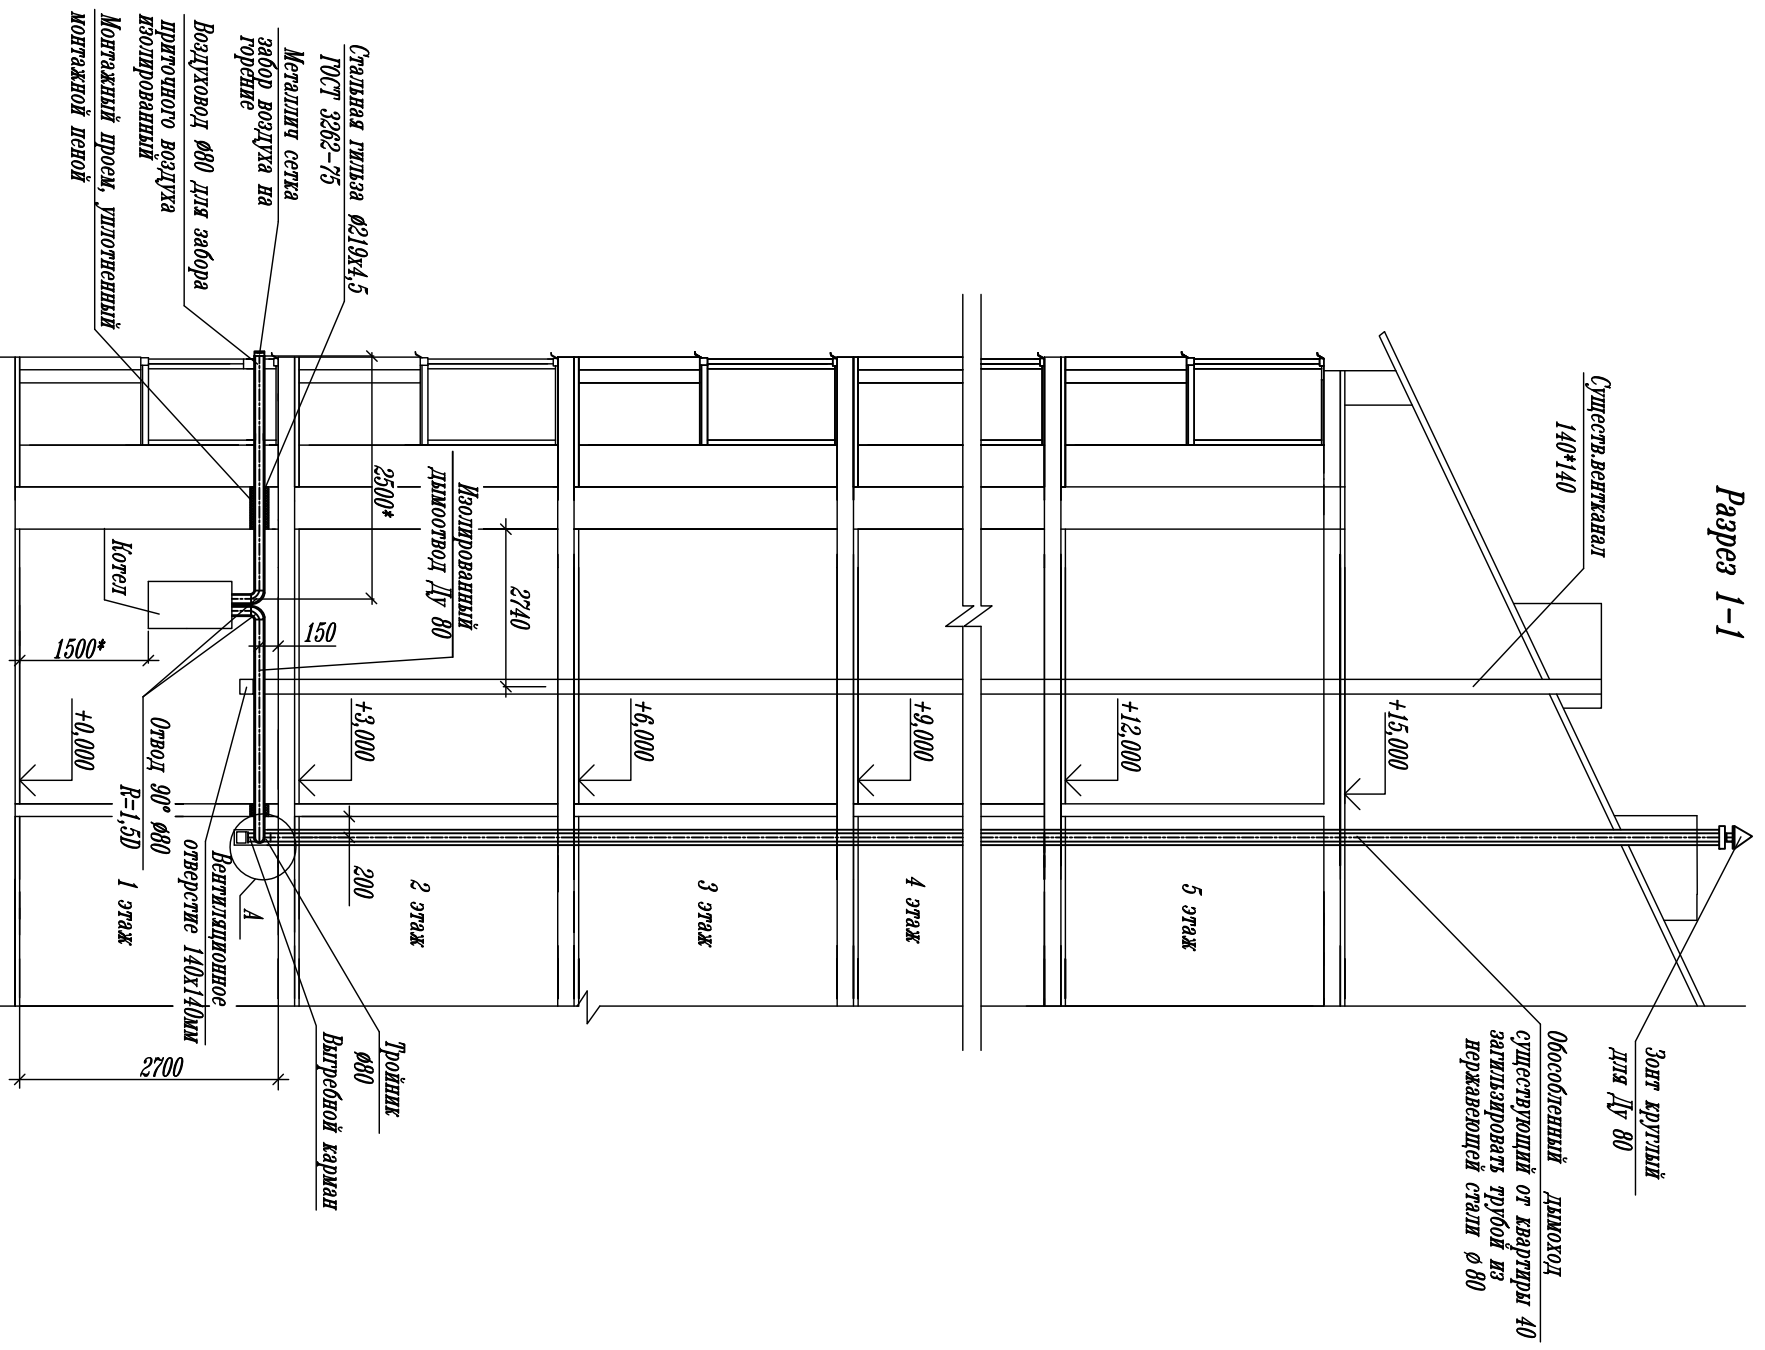

Стальная гильза  $\varnothing 219 \times 4,5$   
ГОСТ 3282-75  
Металлическая сетка  
забор воздуха на  
горение  
Воздуховод  $\varnothing 80$  для забора  
приточного воздуха  
изолированный  
Монтажный проем, уплотненный  
монтажной пеной

Сухая легкая канал  
140\*140  
Зонт круглый  
для Ду 80  
Обособленный дымоход  
существующий от квартиры 40  
защитировать трубой из  
нержавеющей стали  $\varnothing 80$

Изолированный  
дымоотвод Ду 80  
2500\*  
2740  
150  
1500\*  
+0.000  
Отвод 90° Ду 80  
R=1,5D 1 этаж  
Вентиляционное  
отверстие 140x140мм  
А  
Тройник  
Ду 80  
Выпуклой карман  
200  
2 этаж  
3 этаж  
4 этаж  
5 этаж  
+15.000  
+12.000  
+9.000  
+6.000  
+3.000

|             |                |             |
|-------------|----------------|-------------|
| Ивв.№ подл. | Подпись и дата | Взам. ивв.№ |
|             |                |             |

|            |           |      |           |         |      |
|------------|-----------|------|-----------|---------|------|
| Имя        | Колл.г.ч. | Лист | Колл.г.ч. | Подпись | Дата |
| Разработ.  |           |      |           |         |      |
| Проверил   |           |      |           |         |      |
| ГИП        |           |      |           |         |      |
| Тех.проект |           |      |           |         |      |

Частное лицо Виссова Г.М.  
г.Дуба-Крутецкий, Теплицкий пр-кт, д.32, кв.40  
Отопление и вентиляция

Разрез 1-1

|        |      |        |
|--------|------|--------|
| Страна | Лист | Листов |
| П      | 7    |        |