План сетей М 1:200

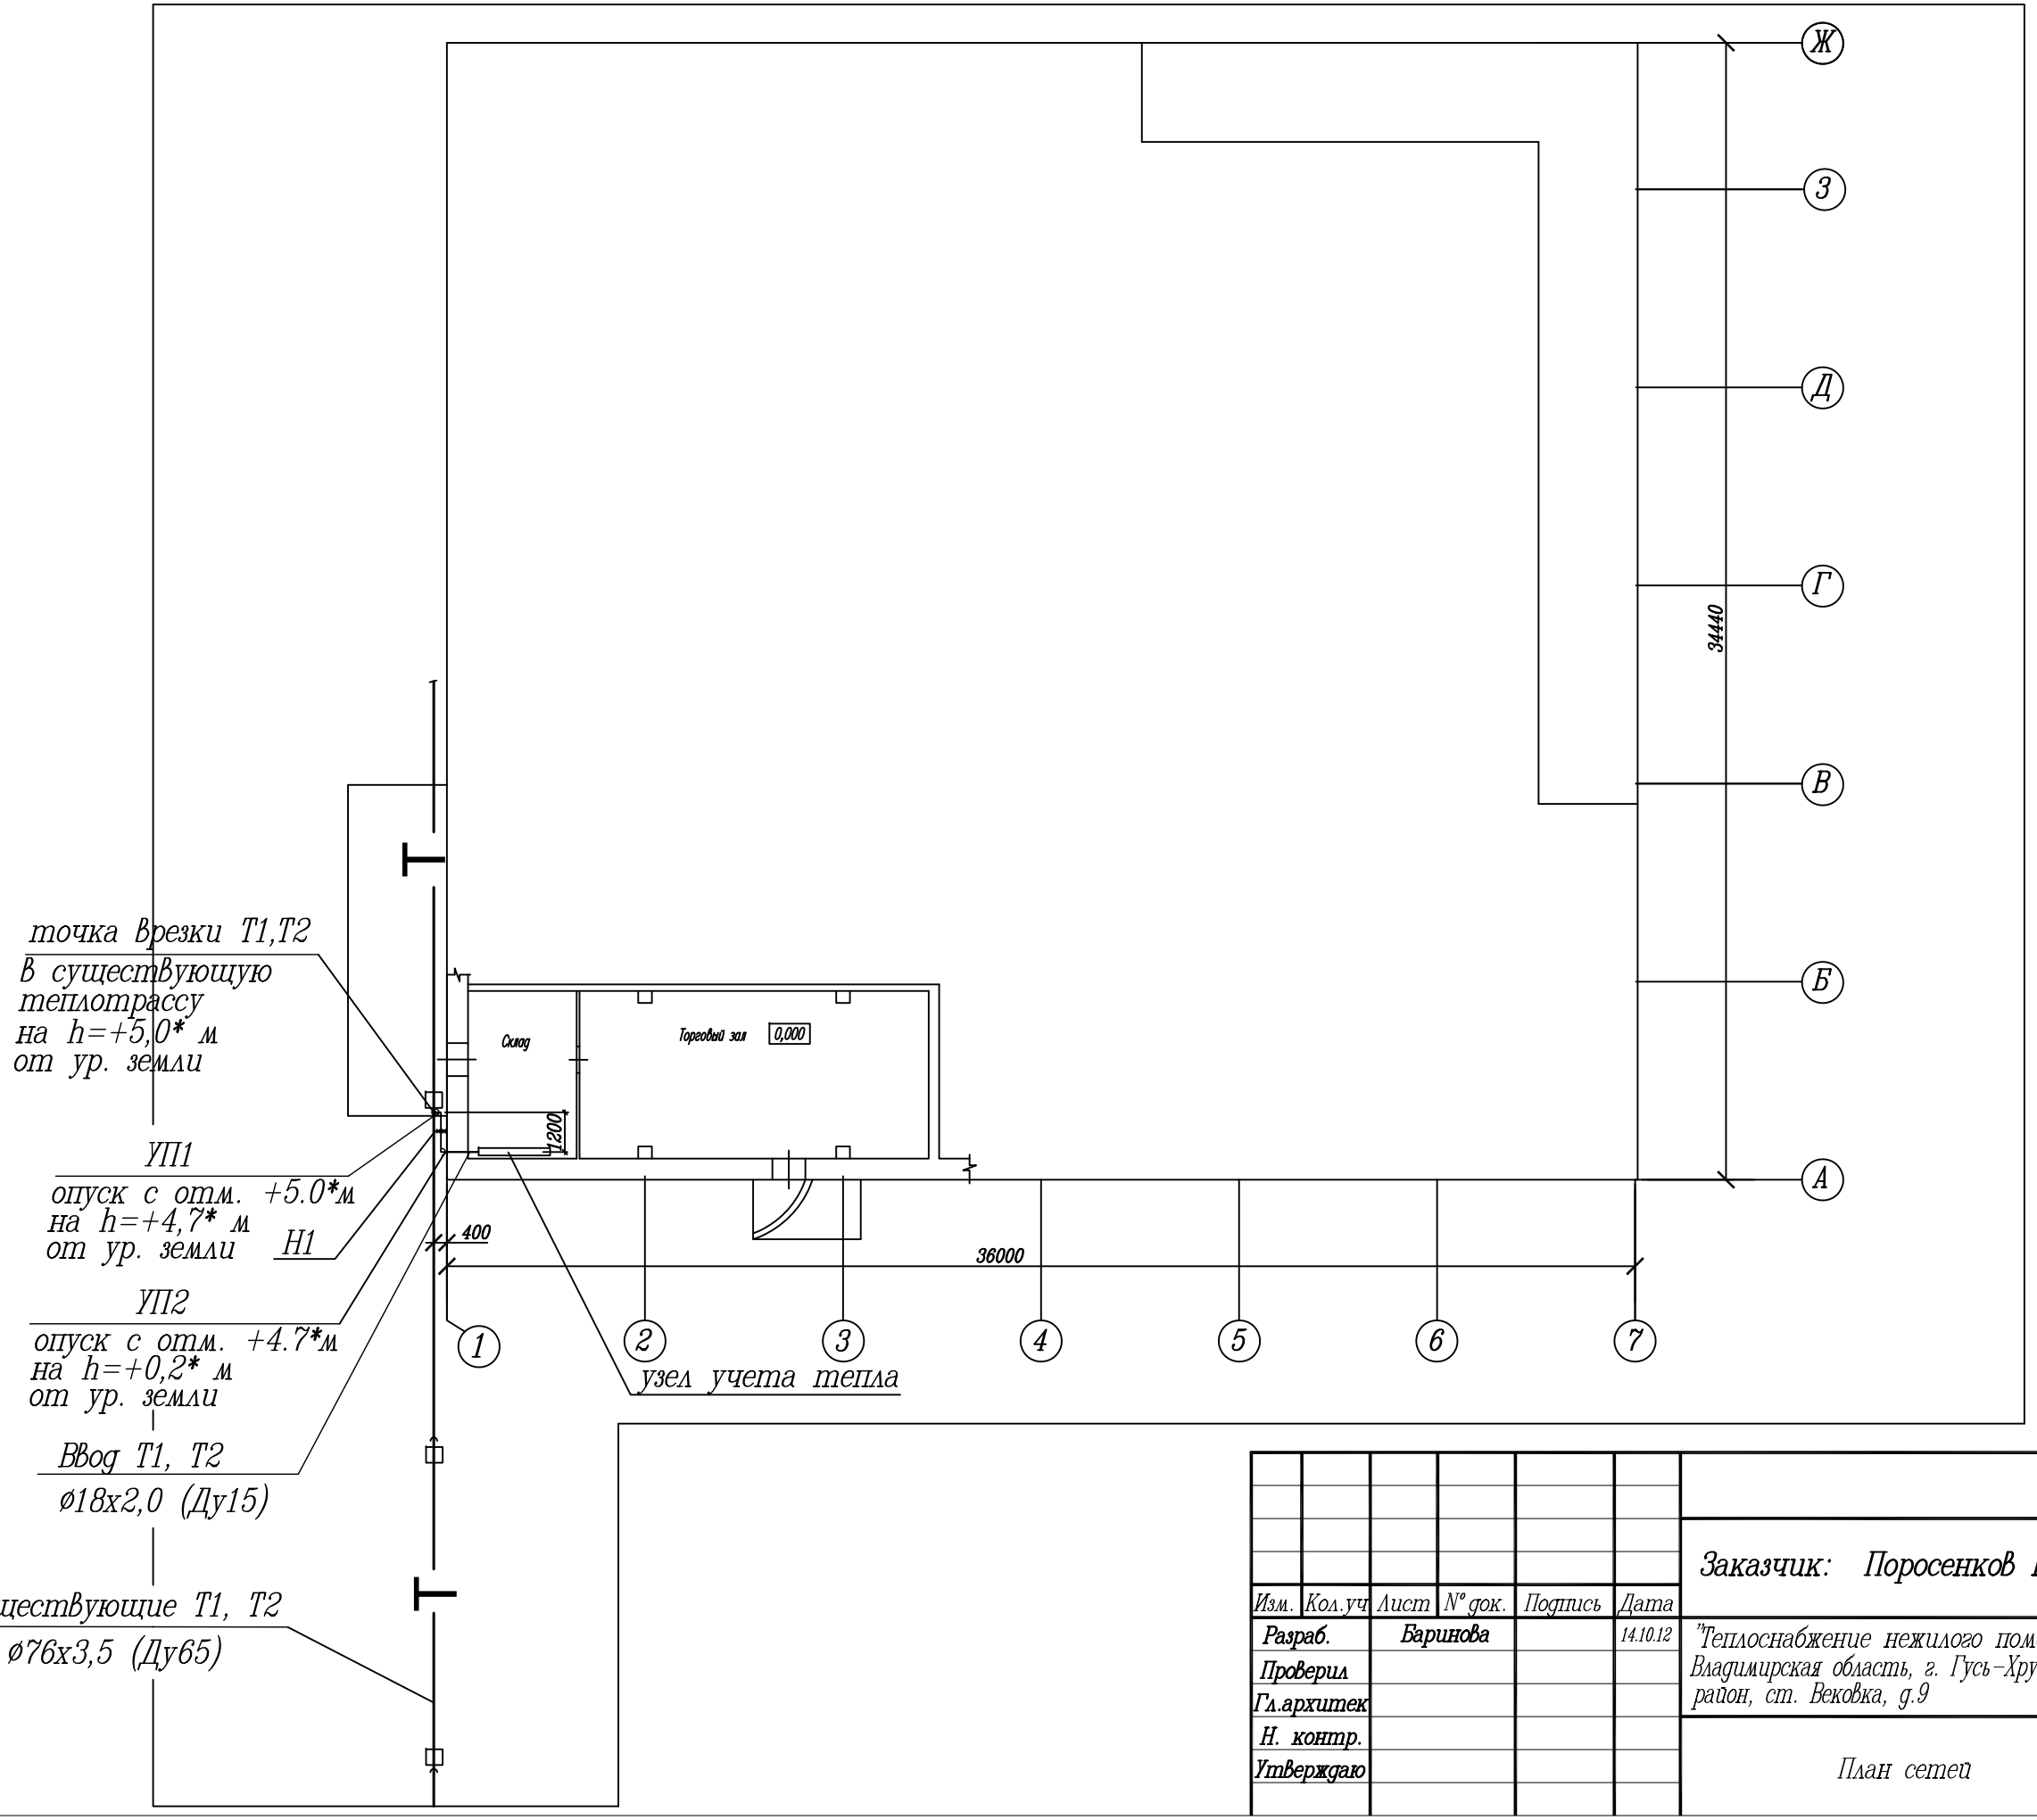

Изм.	Кол.уч	Лист	N° док.	Подпись	Дата
Разраб.		Баринова			14.10.12
Проверил					
Гл.архитек					
Н. контр.					
Утверждаю					

Заказчик: Поросенков Евгений Иванович

"Теплоснабжение нежилого помещения"
Владимирская область, г. Гусь-Хрустальный
район, ст. Вековка, д.9

Стадия	Лист	Листов
Р	2	

План сетей

Взам.инв. N° | Подпись и дата | Инв. N° подл.

Формат А3