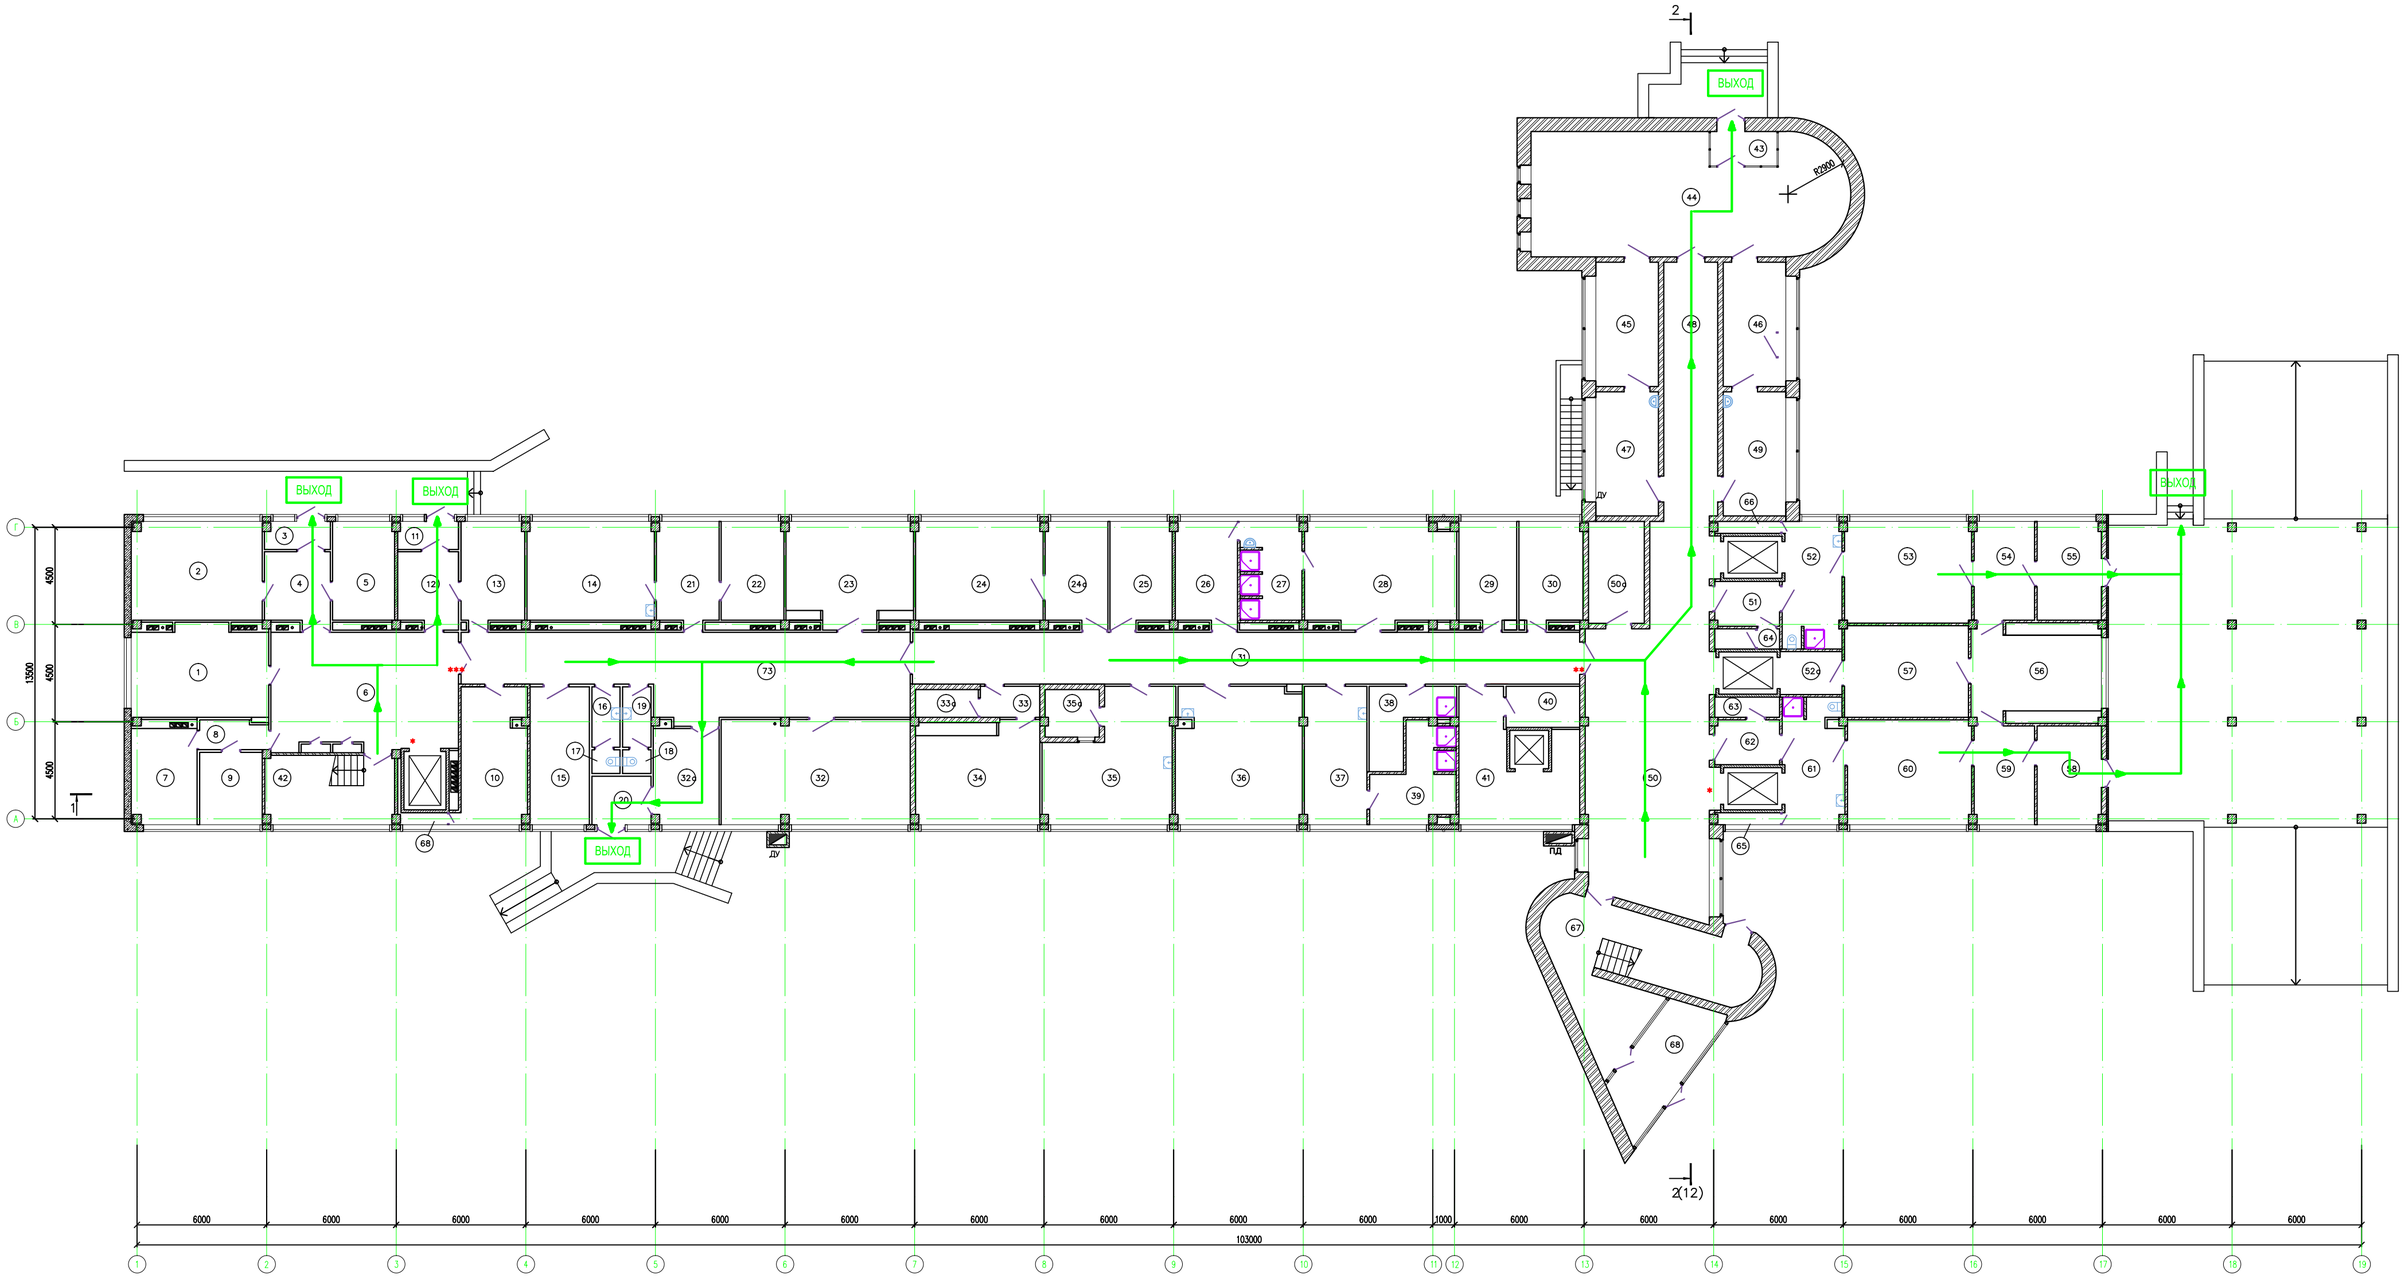

ЭКСПЛИКАЦИЯ ПОМЕЩЕНИЙ (НАЧАЛО)

НОМЕР ПОМЕЩЕНИЯ	НАИМЕНОВАНИЕ	ПЛОЩАДЬ М2	КАТ. ПОМЕЩЕНИЯ
1	Кабинет	24,6	–
2	Кабинет	27,7	–
3	Тамбур	3,7	–
4	Коридор	9,0	–
5	Кабинет	12,6	–
6	Коридор	46,0	–
7	Вспомогательная	13,3	В2
8	Коридор	3,6	–
9	Кабинет слесаря	9,9	В2
10	Кабинет	16,9	–
11	Тамбур	4,6	–
12	Коридор	8,4	–
13	Кабинет	13,0	–
14	Кабинет	26,3	–
15	Кабинет	16,8	–
16	Туалет	3,8	–
17	Туалет	1,5	–
18	Туалет	1,3	–
19	Туалет	3,9	–
20	Тамбур	6,0	–
21	Кабинет секретаря	13,2	–
22	Кабинет заместителя глав врача	13,1	–
23	Кабинет	26,3	–
24	Телефонная станция	26,0	В2
24а	Телефонная станция	13,4	В2
25	Кабинет	13,1	–
26	Раздевалка	13,5	–
27	Душ	12,4	–
28	Гардероб	30,8	–
29	Кабинет	11,6	–

ЭКСПЛИКАЦИЯ ПОМЕЩЕНИЙ (ПРОДОЛЖЕНИЕ)

НОМЕР ПОМЕЩЕНИЯ	НАИМЕНОВАНИЕ	ПЛОЩАДЬ М2	КАТ. ПОМЕЩЕНИЯ
30	Кабинет	13,2	–
31	Коридор	71,6	–
32	Зал заседаний	42,5	–
32а	Вестибюль	21,6	–
33	Коридор	3,7	–
33а	Вспомогательное помещение	4,4	В4
34	Кондиционерн	25,6	В2
35	Бухгалтерия	30,1	–
35а	Касса	5,5	–
36	Автоклавная	36,3	–
37	Гардероб	17,3	–
38	Санкомната	14,1	–
39	Душевая	11,0	–
40	Вспомогательное помещение	6,4	В4
41	Конденсаторы	24,8	В2

ЭКСПЛИКАЦИЯ ПОМЕЩЕНИЙ (ПРОДОЛЖЕНИЕ)

НОМЕР ПОМЕЩЕНИЯ	НАИМЕНОВАНИЕ	ПЛОЩАДЬ М2	КАТ. ПОМЕЩЕНИЯ
42	Лестничная клетка	18,1	–
43	Тамбур	4,2	–
44	Вестибюль	67,9	–
45	Кабинет выписки	17,3	–
46	Кабинет выписки	15,4	–
47	Кабинет выписки	15,8	–
48	Коридор	30,5	–
49	Кабинет выписки	15,7	–
50	Коридор	34	–
50а	Складское	11,9	В2
51	Коридор	6	–
52	Кабинет санитарной обработки	15,5	–
52а	Коридор	5,7	–
53	Смотровая	23,7	–
54	Приемная	11,8	–

ЭКСПЛИКАЦИЯ ПОМЕЩЕНИЙ (ОКОНЧАНИЕ)

НОМЕР ПОМЕЩЕНИЯ	НАИМЕНОВАНИЕ	ПЛОЩАДЬ М2	КАТ. ПОМЕЩЕНИЯ
55	Вестибюль	12,9	–
56	Смотровая	22,3	–
57	Смотровая	23,5	–
58	Вестибюль	12,5	–
59	Приемная	12,7	–
60	Смотровая	24,2	–
61	Кабинет санитарной обработки	26,2	–
62	Коридор	5,9	–
63	Вспомогательное помещение	3,1	В4
64	Вспомогательное помещение	2,2	В4
65	Вспомогательное помещение	1,8	В4
66	Вспомогательное помещение	1,8	В4
67	Лестничная клетка	23,9	–
68	Вспомогательное помещение	8,9	В4
	Итого	1339,5	–

Условные обозначения:

- Направление движения при эвакуации
- ВЫХОД — Эвакуационный выход
- зона МГН — Зона безопасности для МГН

Условные обозначения:

- *** – EI 15
- ** – EI 45
- * – EI 60

						30–2015–П–ПБ	
Изм.	Кол.уч.	Лист	№док.	Подп.	Дата	ПКУ МО "Дирекция единого заказчика Министерства здравоохранения Московской области"	
Разраб.		Бондарь			12.15	Капитальный ремонт здания родильного дома филиала №4 Родильный дом ГБУЗ МО "Орехово-Зуевская центральная городская больница"	Стадия: П; Лист: 1; Листов: 4
Проверил							
ГИП						Смена эвакуации. План 1–ого этажа на отм. 0,000	
Н.контр.							

Согласовано | Взам. инв. № | Подп. и дата | Инв. № подл.

Копировал

А2х3