Стройгенплан (1 этап). М 1:500

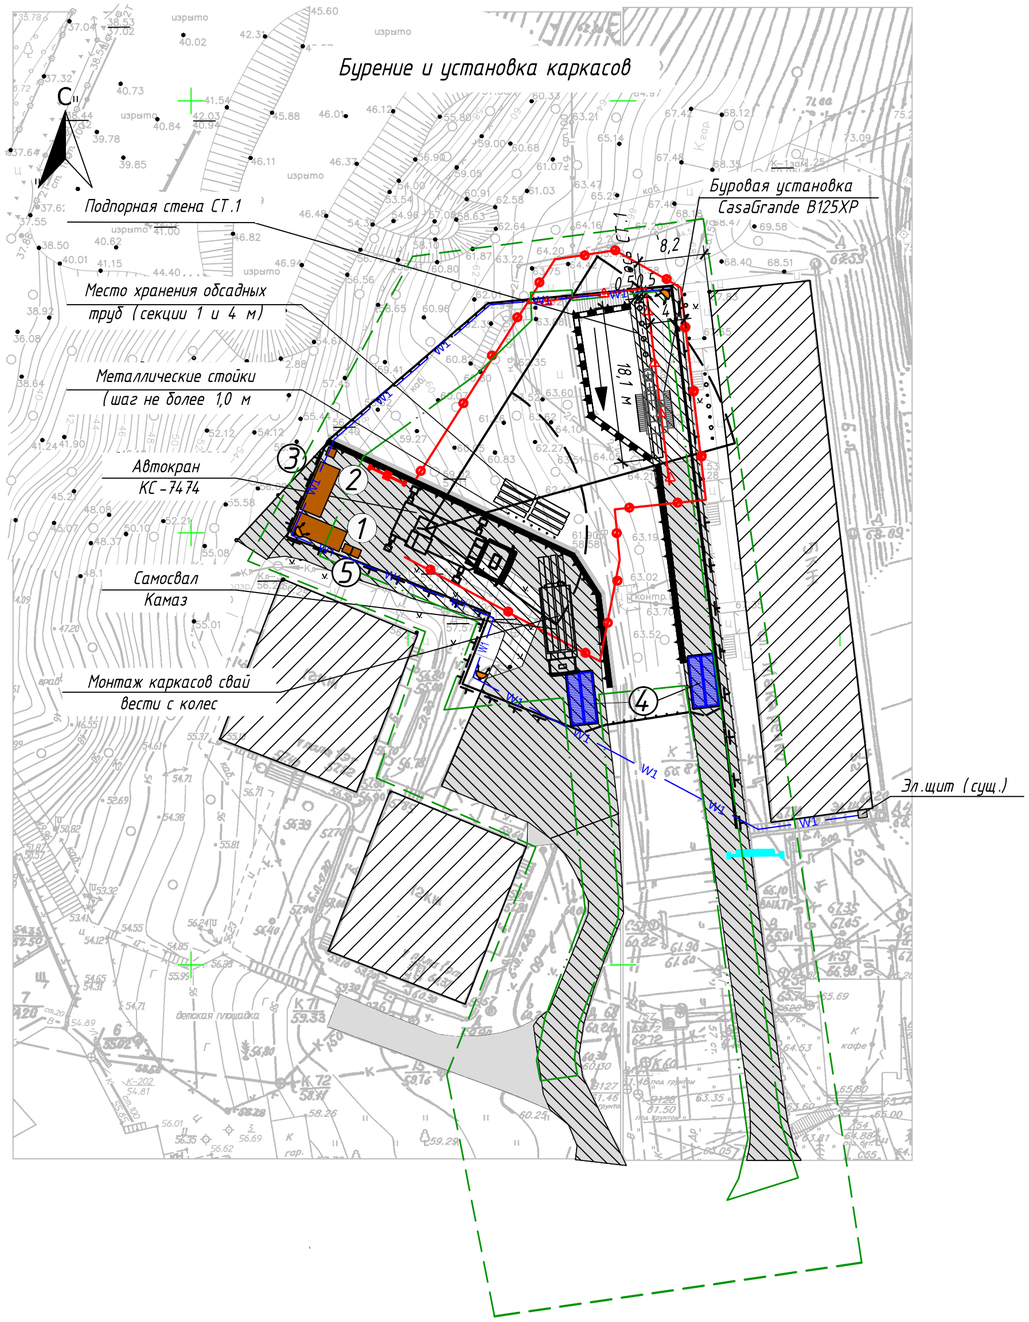

Изм.	Кол. уч.	Лист	№ док.	Подп.	Дата	37/П.15-ПОС			
						Реконструкция подпорной стены в районе дома № 32 по ул.Макаренко, Центрального района г.Сочи (включая проектно-изыскательские работы)»			
Разраб.					12.15	Подпорная стена. Реконструкция.	Стадия	Лист	Листов
Проверил					12.15		П	2	
Н. контр.					12.15				
ГИП					12.15	Стройгенплан (1 этап) М 1:500			

Согласовано

Взам. инв. №

Подп. и дата

Инв. № подл.