



ИП ЮНУСОВ С.А. 8-913-625-91-20, perarh@gmail.com

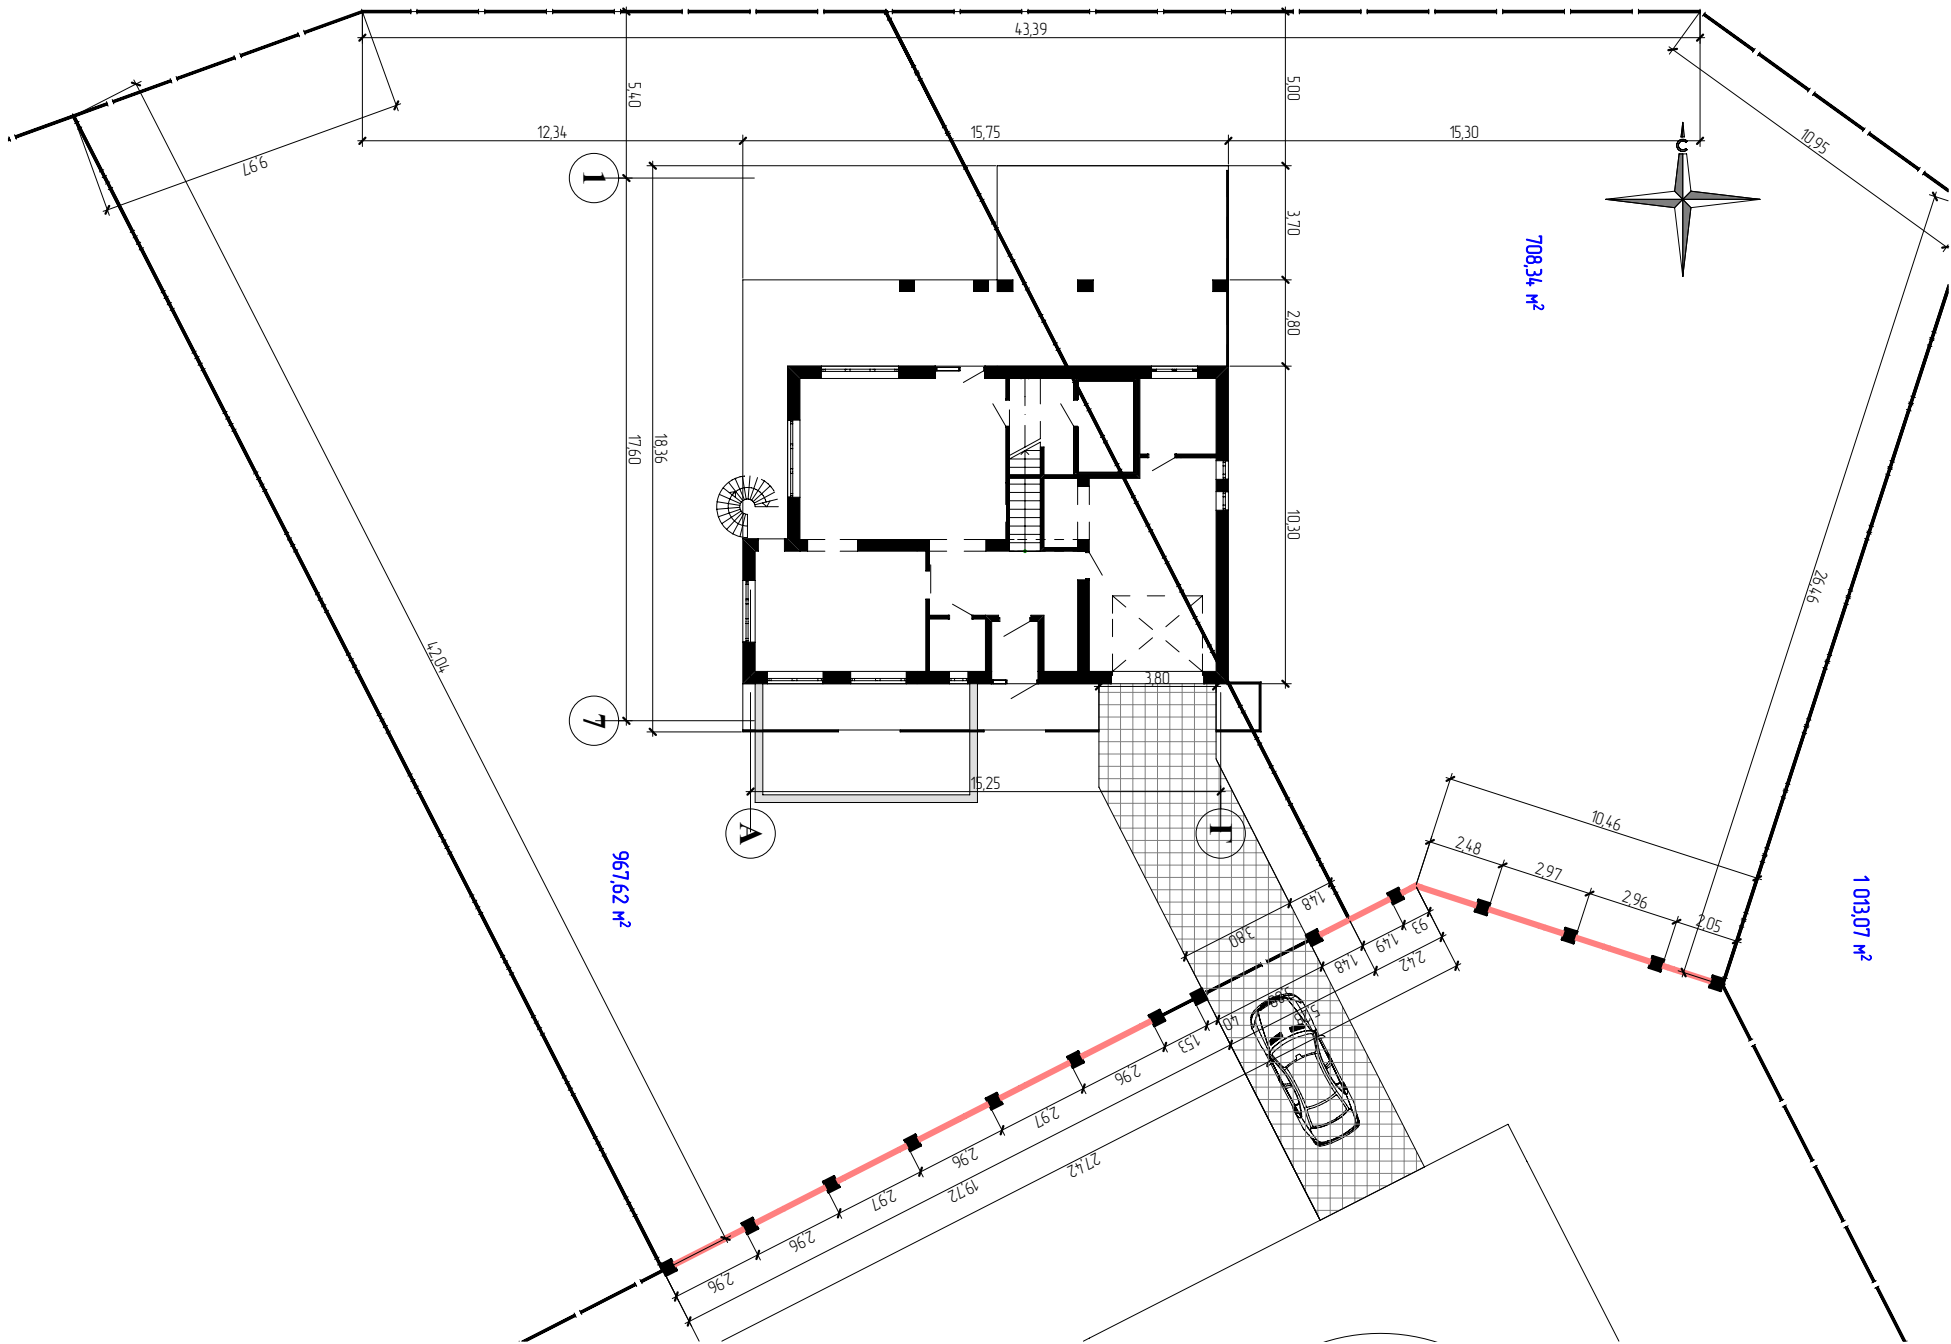


ГИП	К.С. Юнусова		Генплан	Лист
Архитектор	С. А. Юнусов			103




ГИП	К.С. Юнусова			Забор	Лист
Архитектор	С. А. Юнусов				104

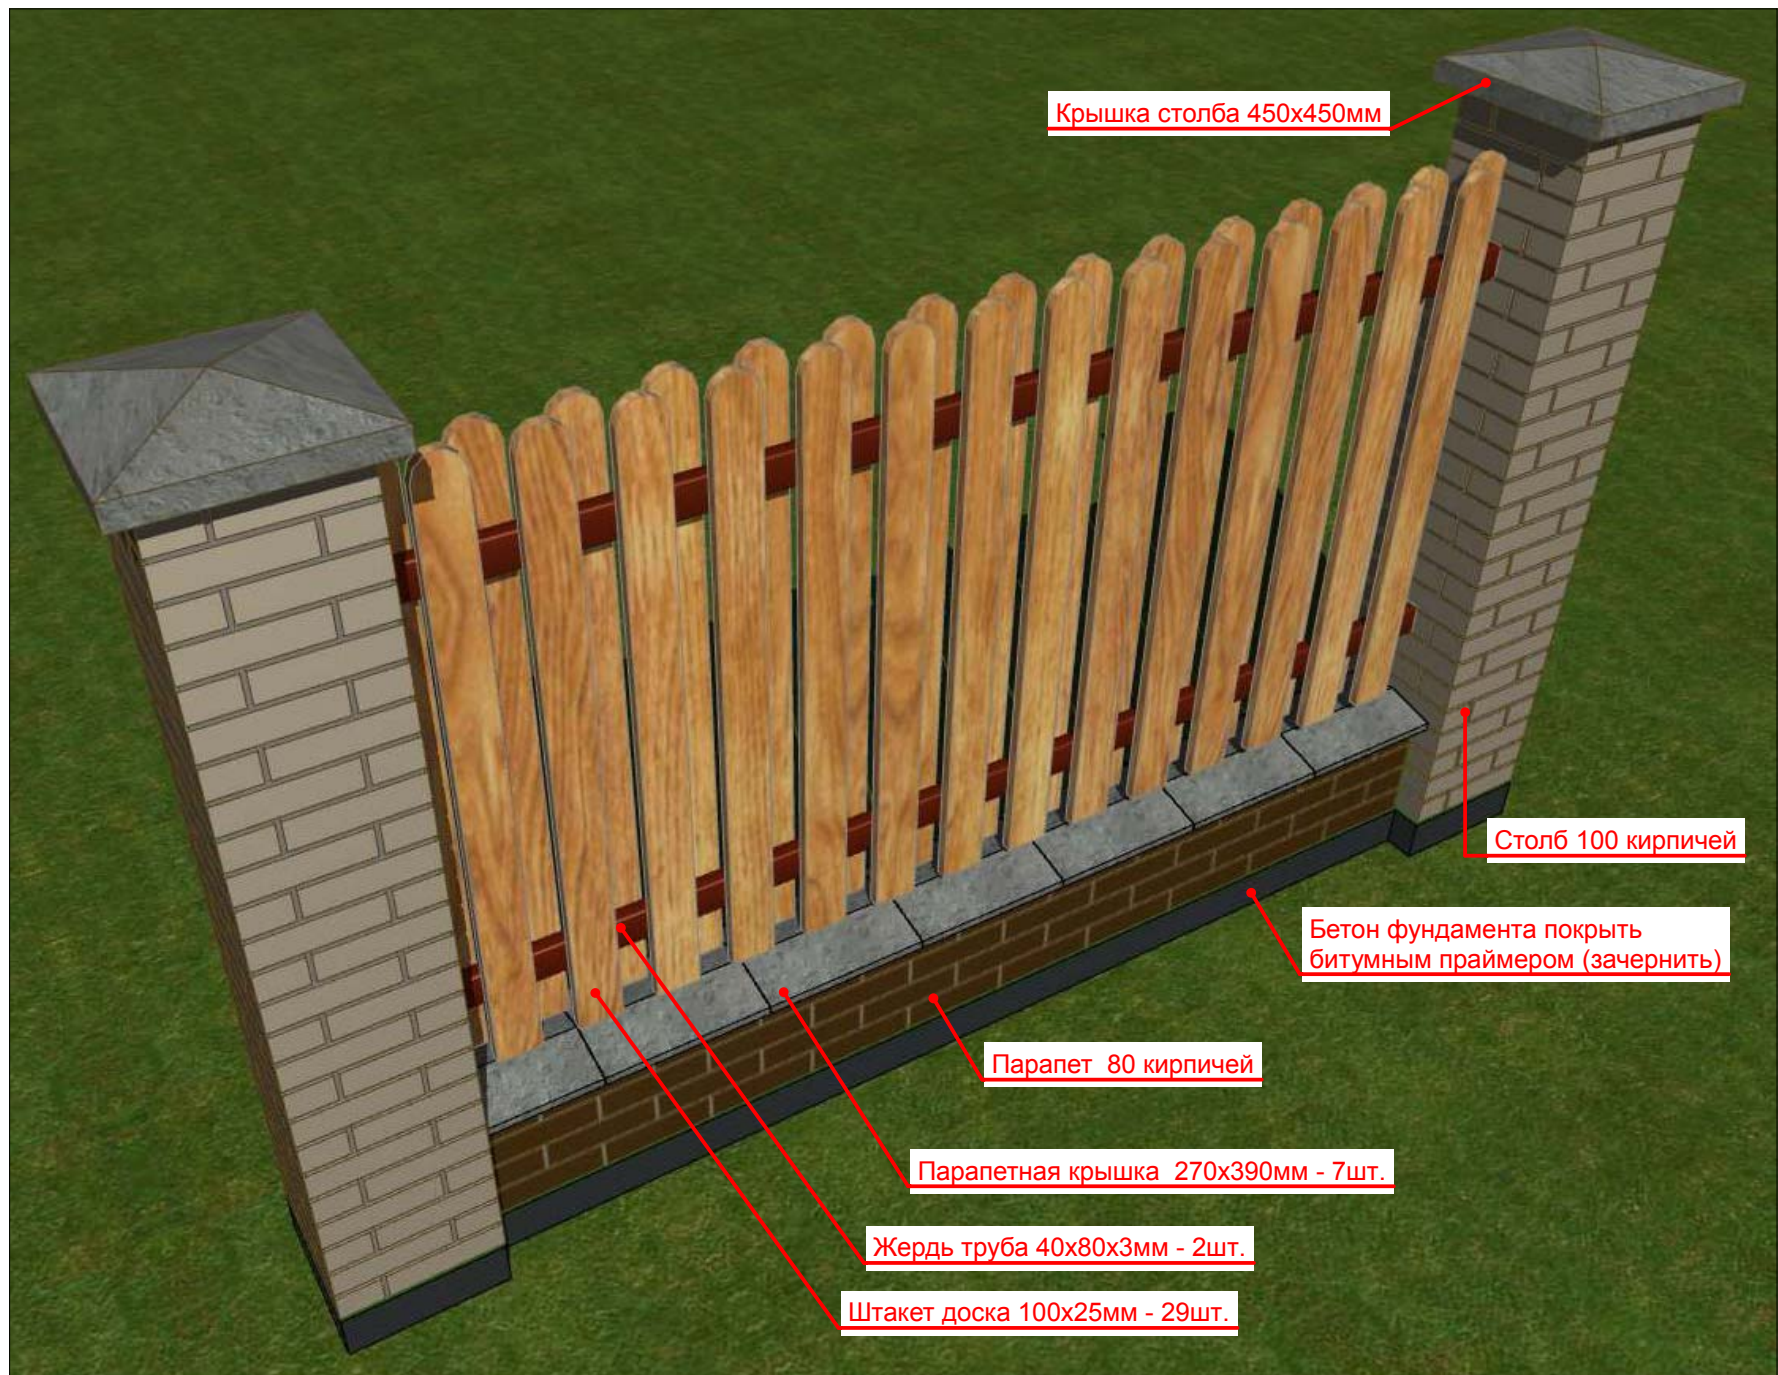


ГИП	К.С. Юнусова			Забор	Лист
Архитектор	С. А. Юнусов				105

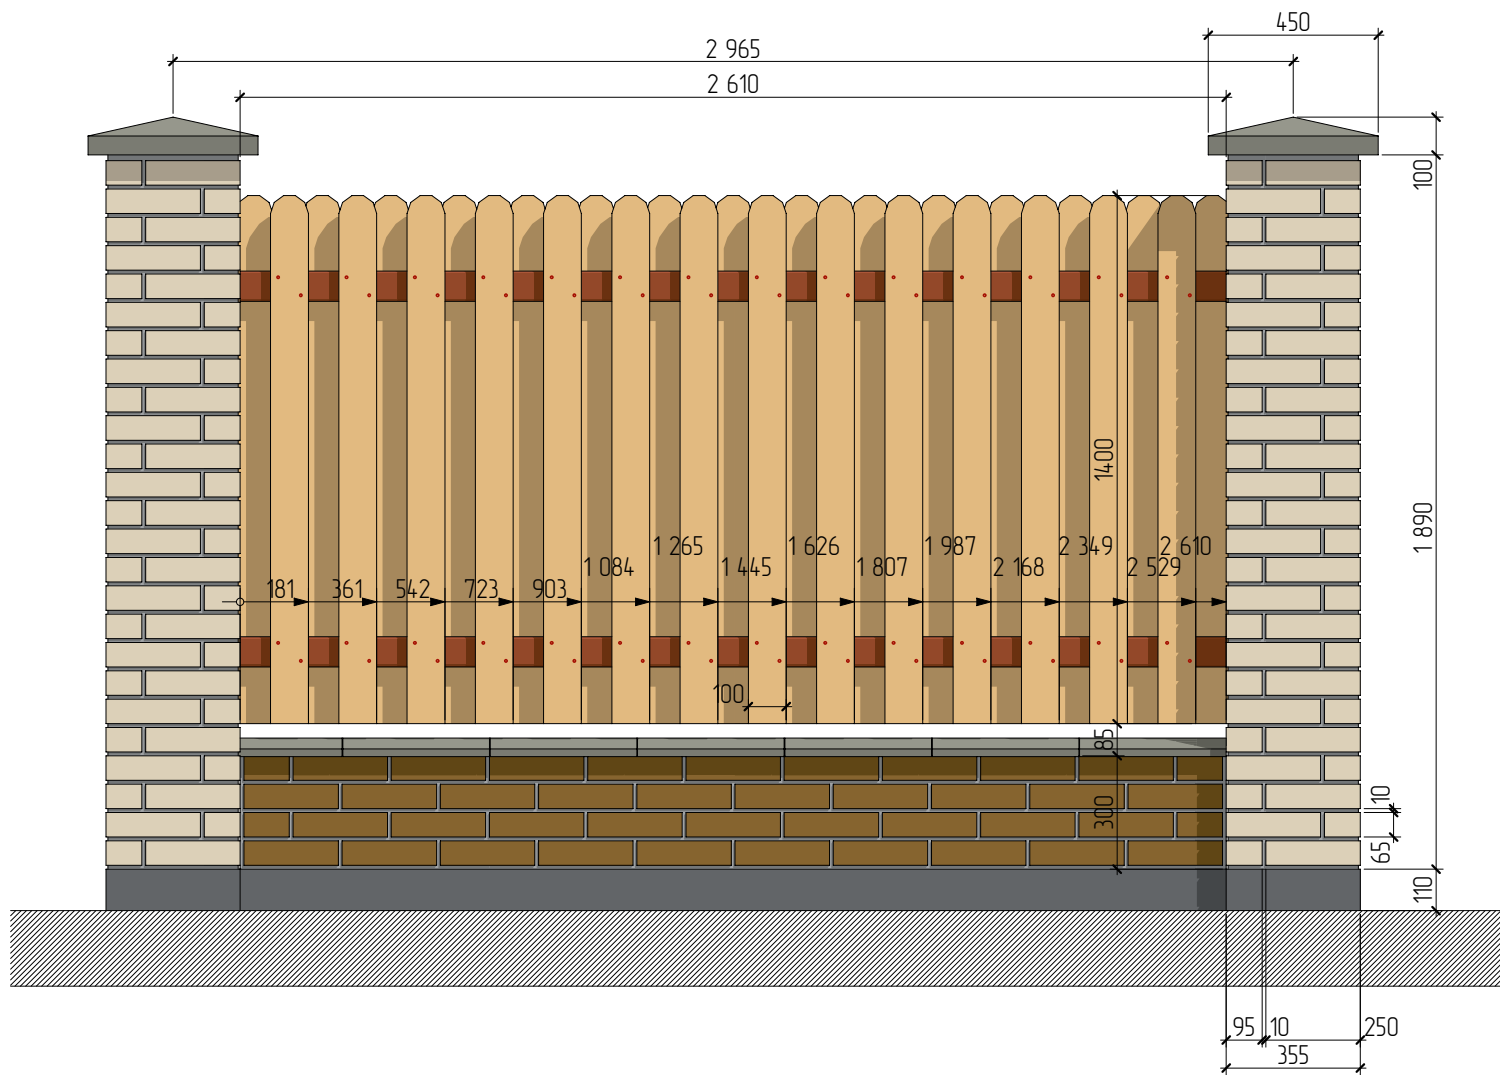


ГИП	К.С. Юнусова			Забор	Лист
Архитектор	С. А. Юнусов				106

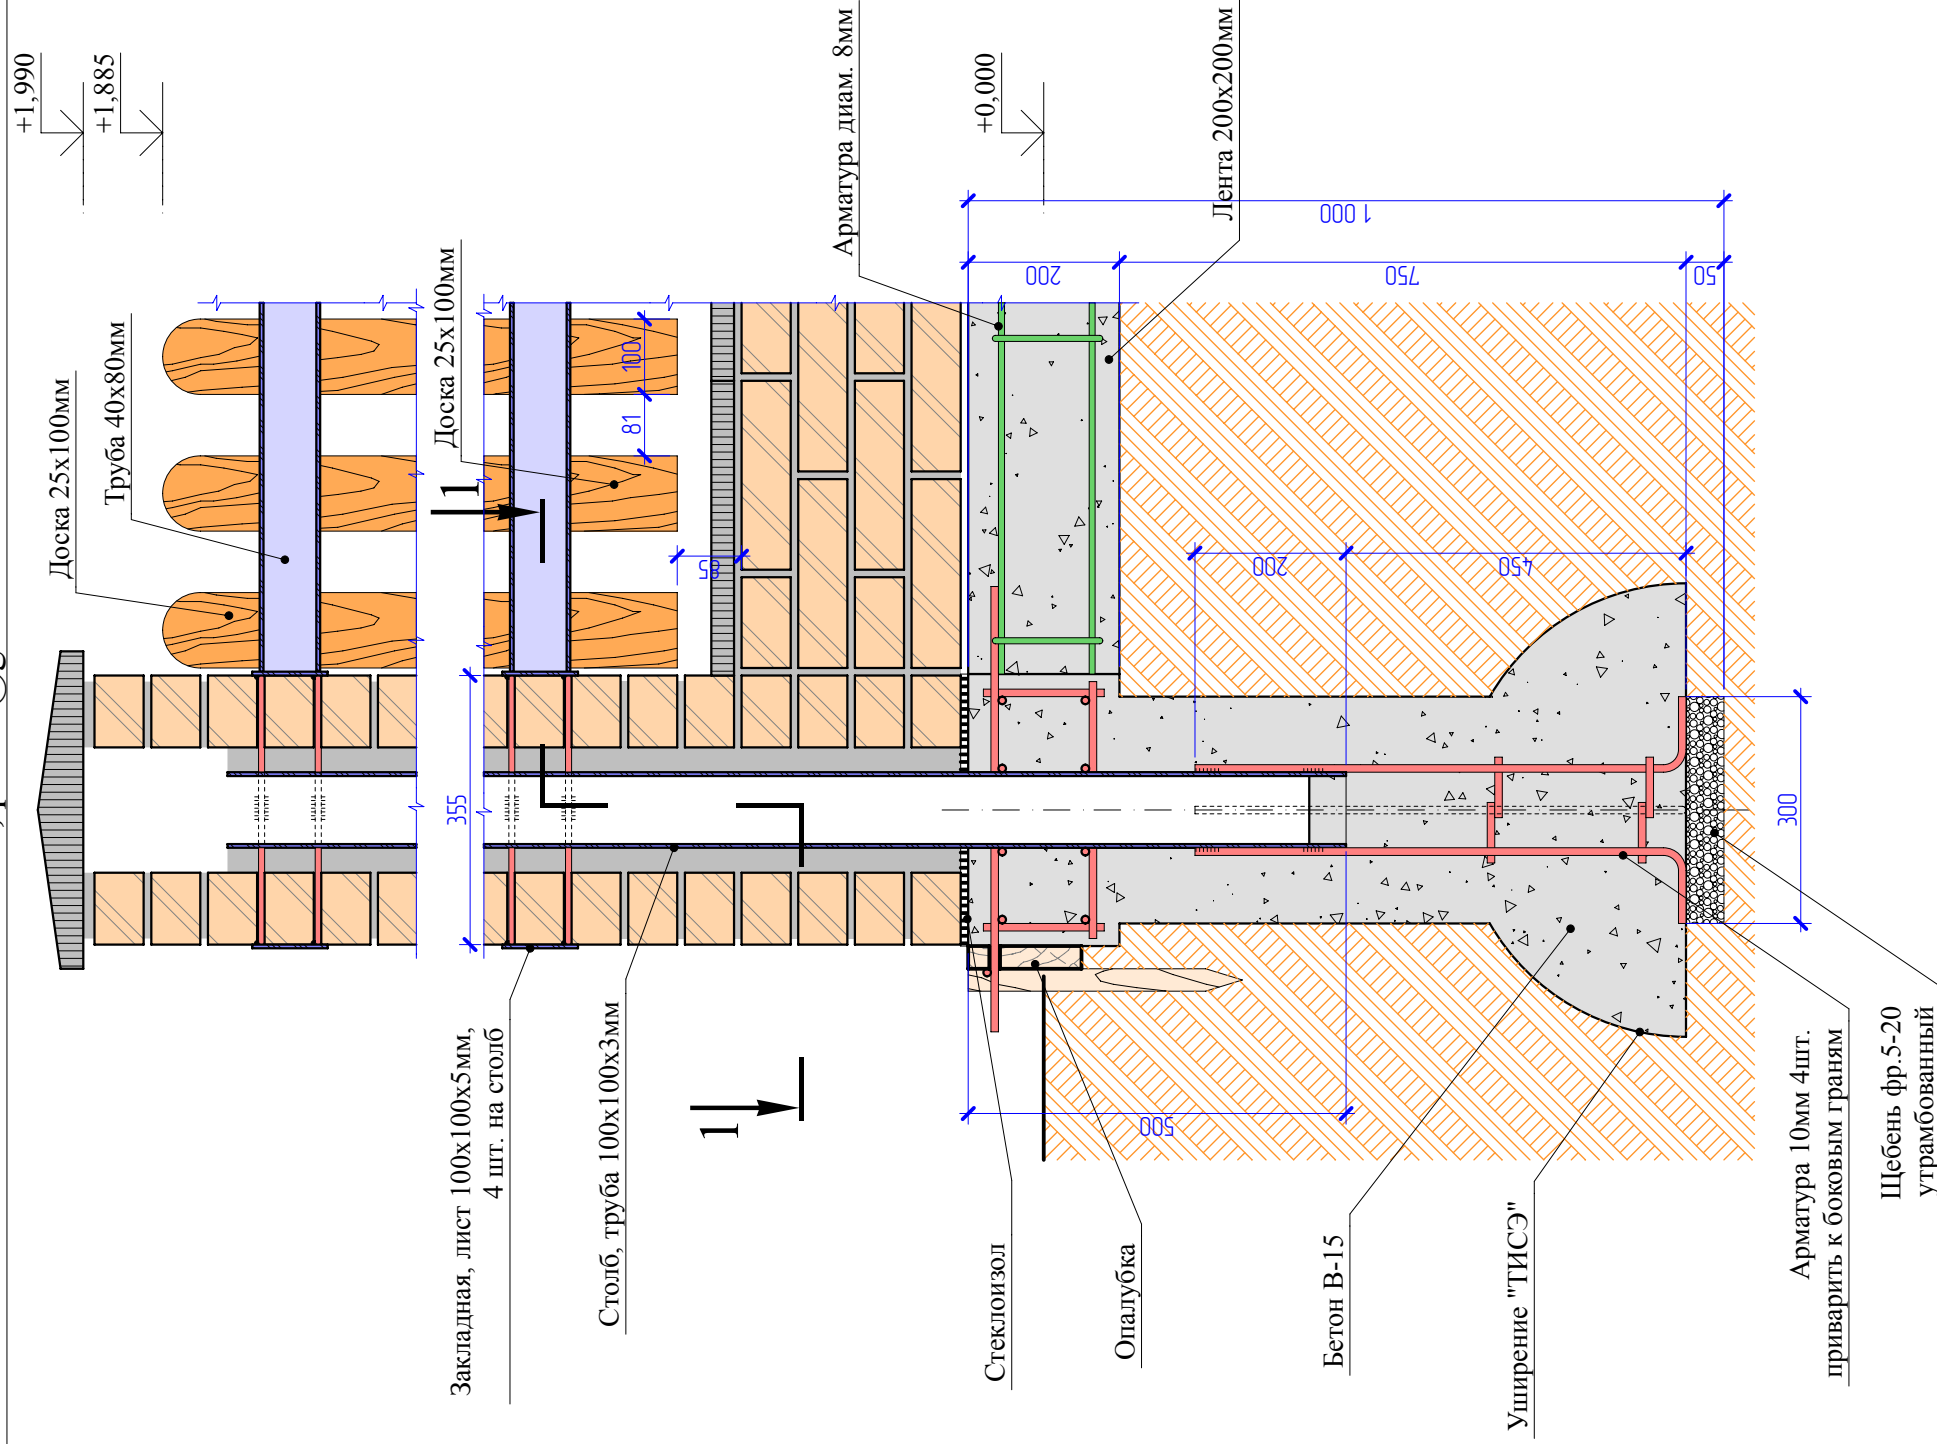

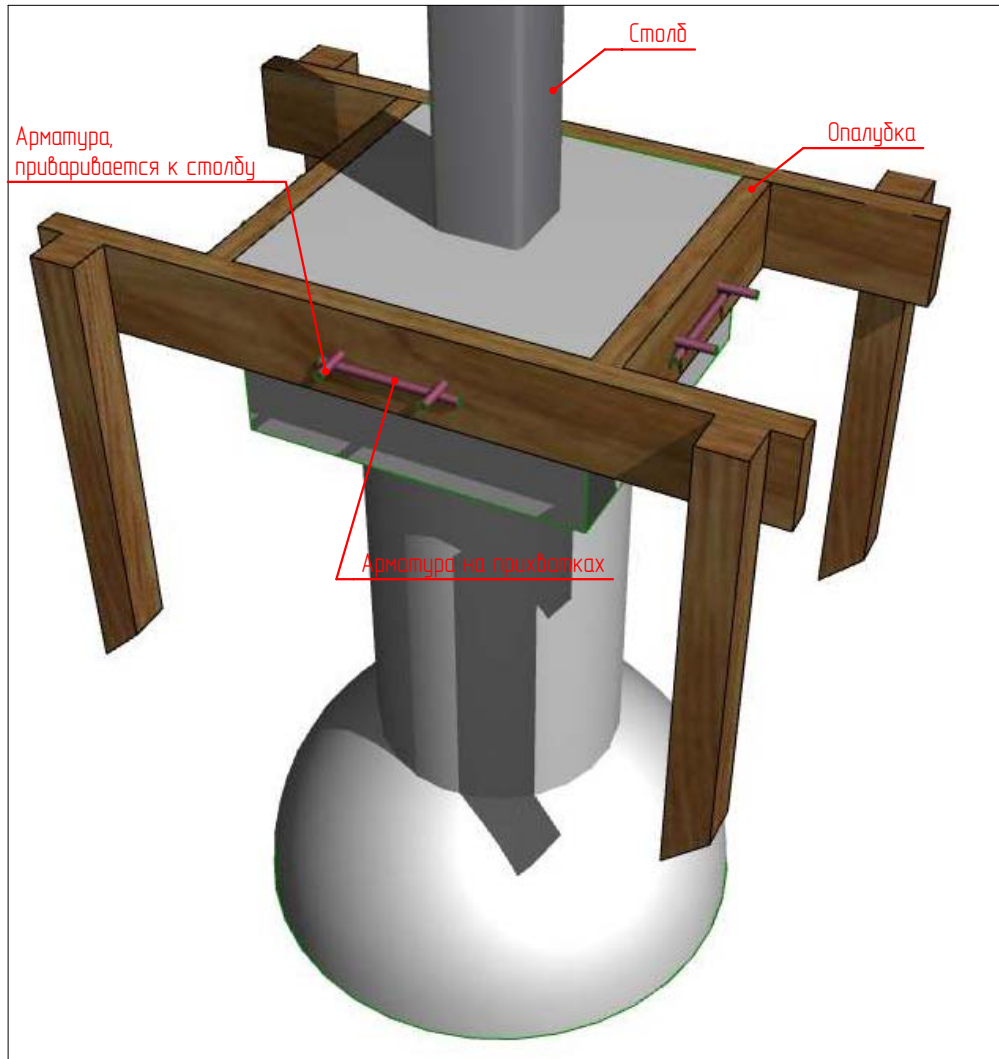

Сечение 1-1

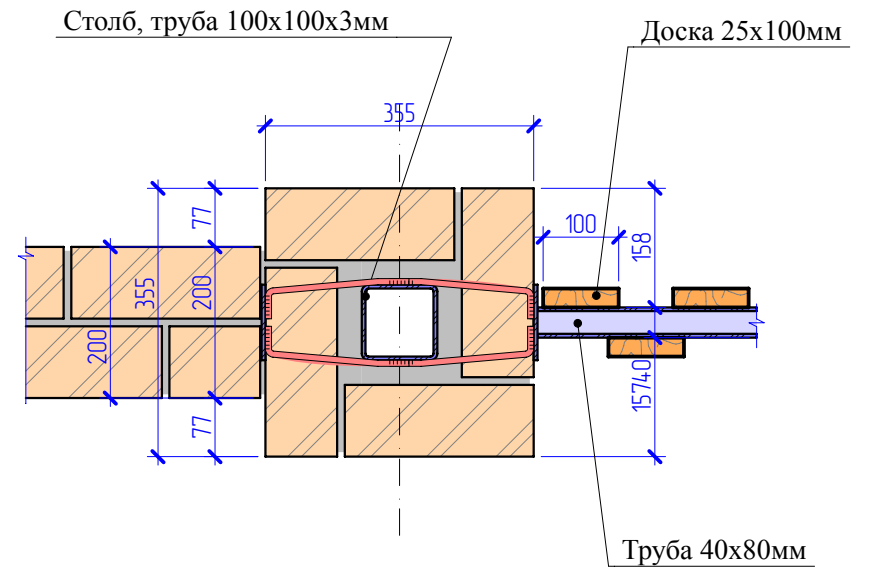

ГИП	К.С. Юнусова			Забор	Лист
Архитектор	С. А. Юнусов				108