

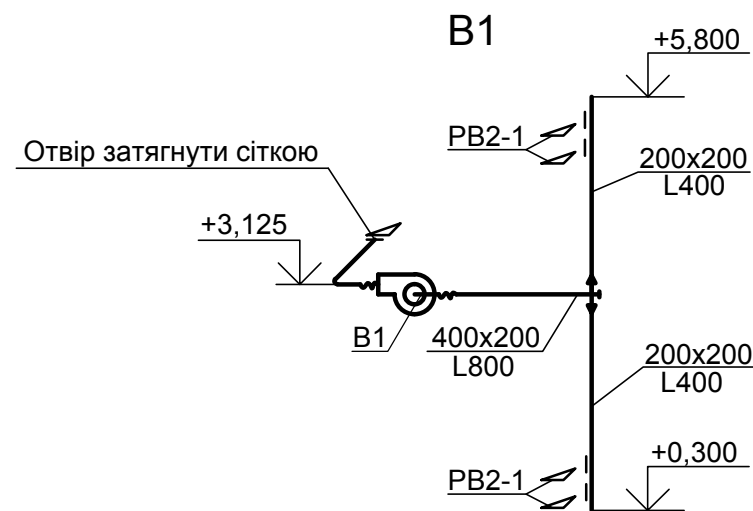
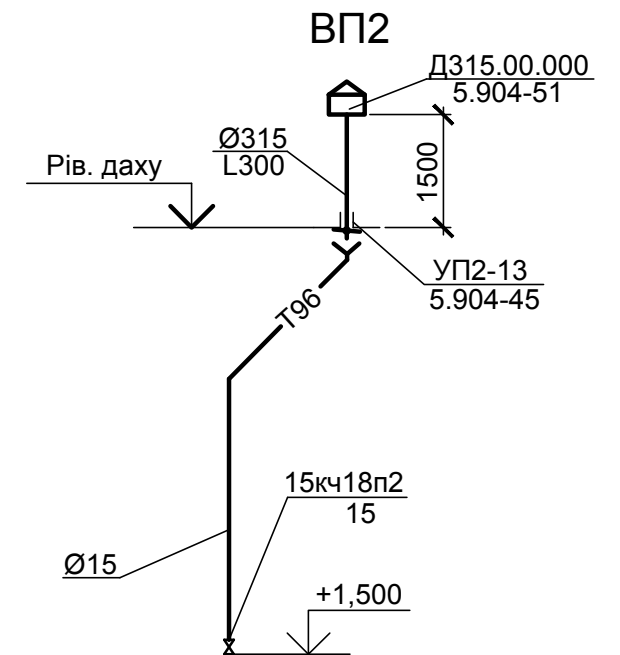


План на відм. 0,000

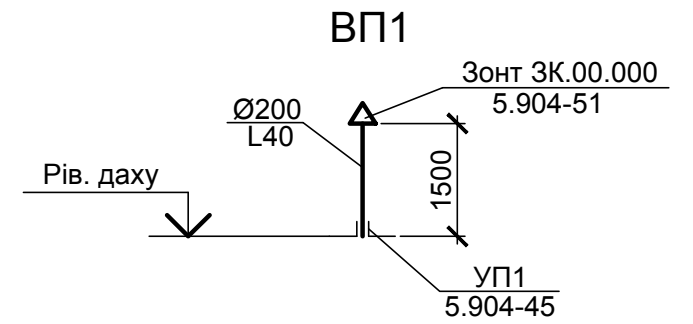

						<b>7182.2.09.001.00.679.01.5.0B</b>			
						ДП "Сі-Сі-Ай-Любеля"			
						Будівництво шахти "Любельська" №1-2 Львівсько-Волинського кам'яновугільного басейну України			
Зм.	Кіл. уч.	Аркуш	№ док	Підпис	Дата	Плоский породний відвал. Будівля обігріву з гаражом для бульдозера	Стадія	Аркуш	Аркушів
Розроб.	Михайленко				05.2009		Р	3	
Перевірив	Мер'ємова				05.2009				
Кер. групи	Локотош				05.2009				
Гол. технол.	Коваленко				05.2009				
Нач. від.	Петренко				05.2009	Вентиляція. План на відм. 0,000. Схеми систем В1, ВП1, ВП2			
Н. контр.	Локотош				05.2009				

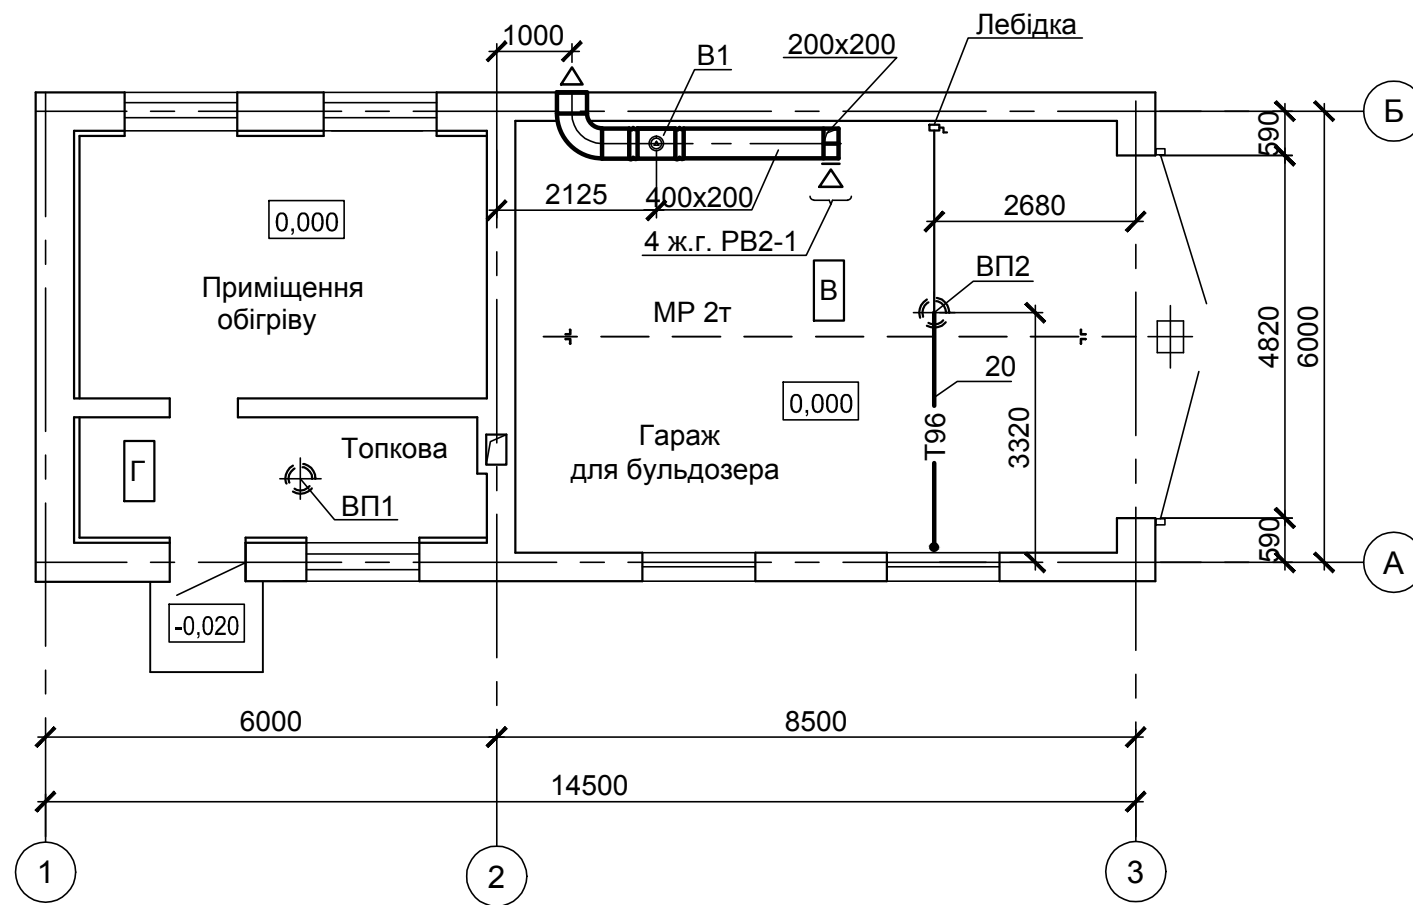

Погоджено:	
Зам. інв. №	
Підпис і дата	
Інв. № ор.	