


## План магазина на отм. 0,000

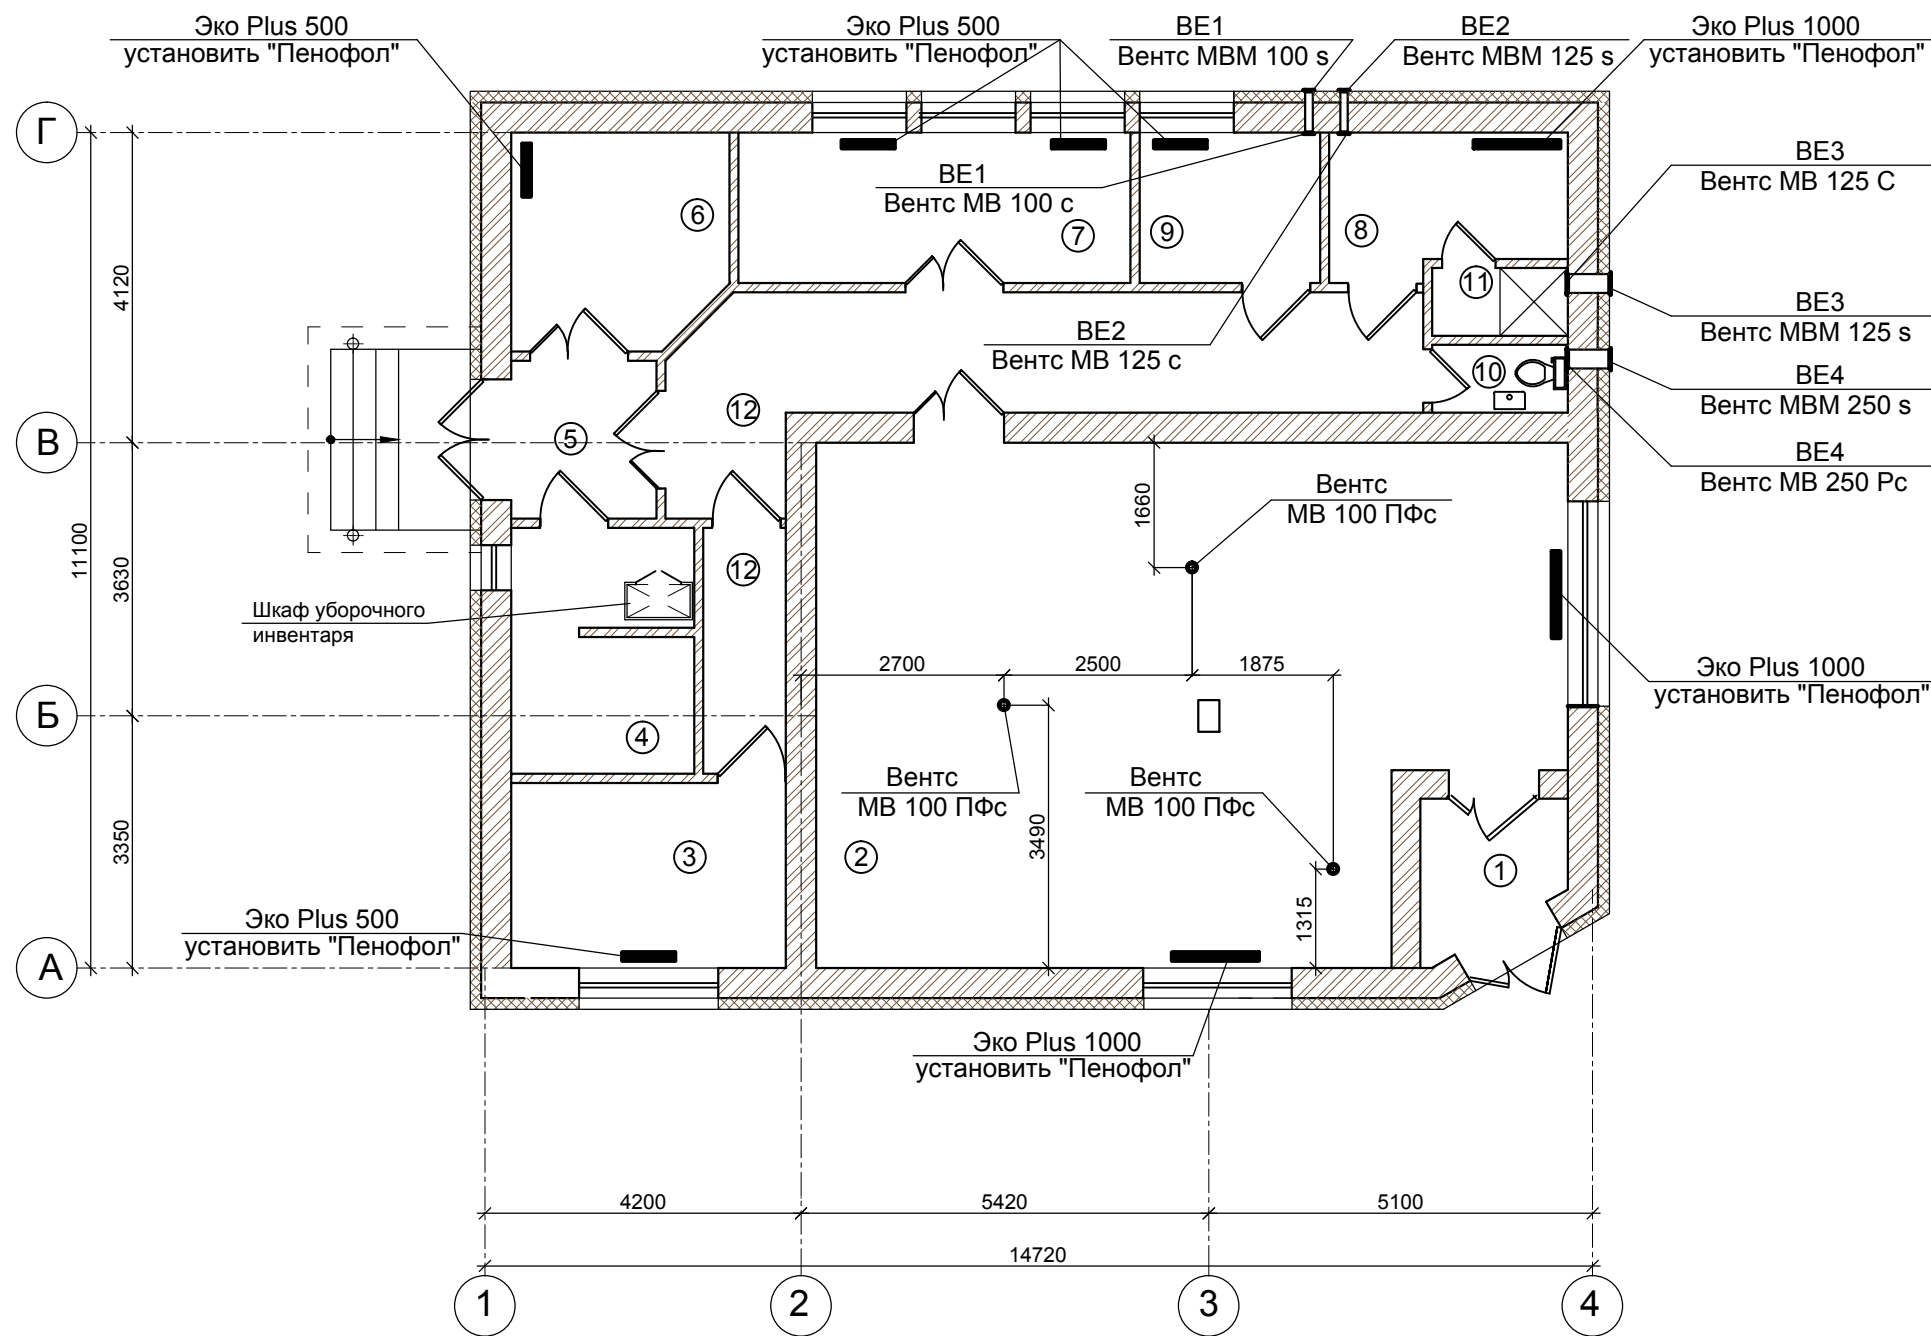

## Экспликация помещений магазина

№ пом	Наименование помещений	Площ. м2	Кат
1	Тамбур	3,50	
2	Торговый зал	63,60	
3	Кабинет	9,00	
4	Помещение хранения тары	7,80	
5	Тамбур	4,05	
6	Помещение приема товара	8,05	
7	Помещение хранения товара	10,40	
8	Гардеробная	5,70	
9	Помещение приема пищи	4,80	
10	Санузел для персонала	1,60	
11	Душевая	1,60	
12	Коридор	21,00	
	Полезная площадь	142,0	
	Расчетная площадь	111,85	
	Общая площадь	147,94	

Взам. инв. №  
 Подпись и дата  
 Инв. №подл.

001.10 - 01 - 0В					
Реконструкция с расширением площади магазина в г.Ровеньки, кв. Гагарина, 28					
Изм.	Кол.	Лист	№ док.	Подп.	Дата
Магазин				Стадия	Лист
				РП	3
				Листов	4
План магазина на отм. 0,000				ООО "Юнивер" лицензия серия АВ №479621	