

План чердака на отм. +3,620

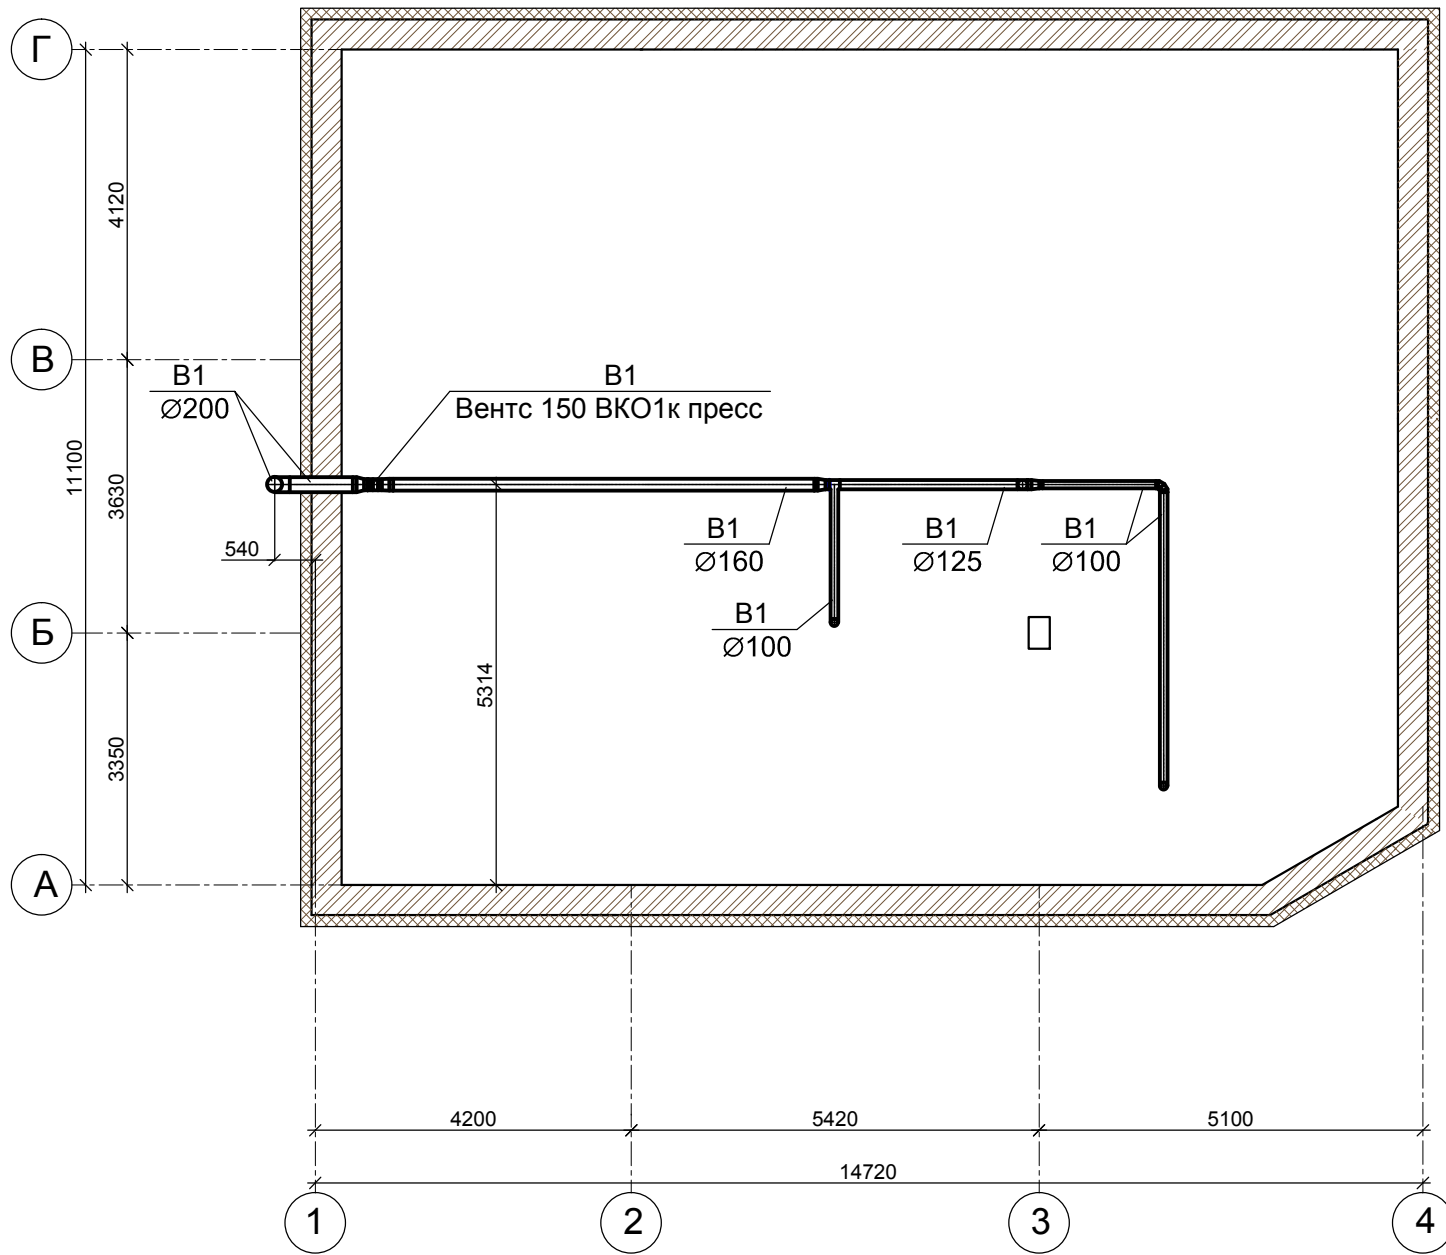


Схема В1

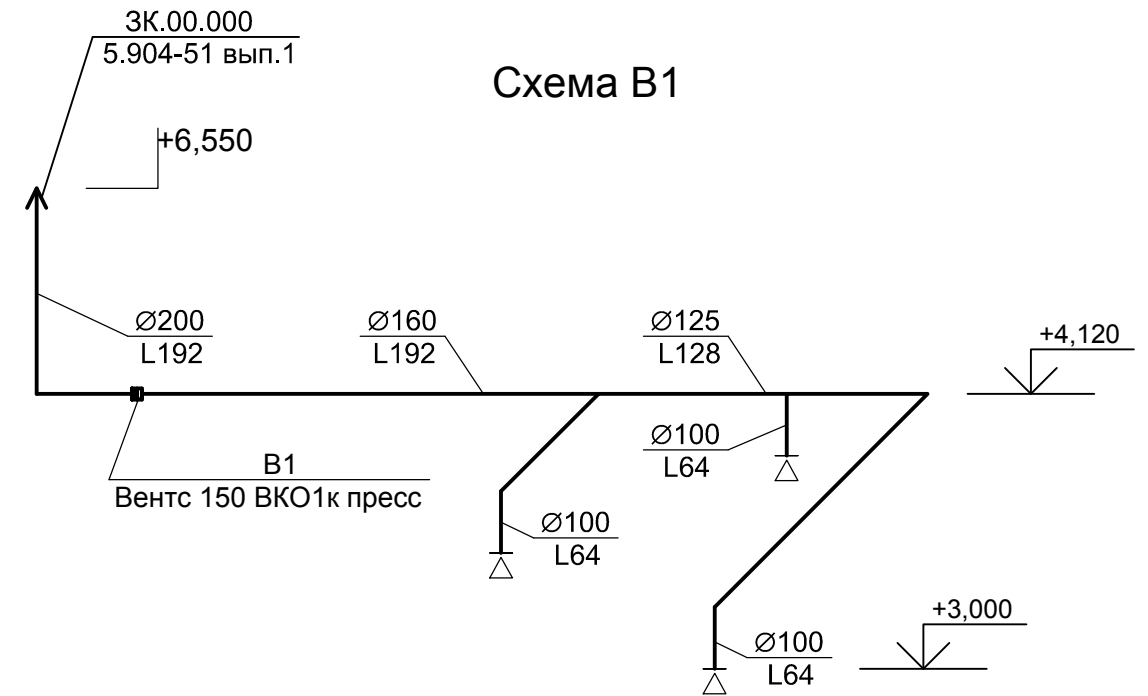


Схема ВЕ1

Вентс MBM 100 s  
+2,600

Вентс MB 100 c  
+2,600

Схема ВЕ2

Вентс MBM 125 s  
+2,600

Вентс MB 125 c  
+2,600

Схема ВЕ3

Вентс MB 125 c  
+2,600

Вентс MBM 125 s  
+2,600

Схема ВЕ4

Вентс MB 250 Pc  
+2,600

Вентс MBM 250 s  
+2,600

						001.10 - 01 - 0В			
						Реконструкция с расширением площади магазина в г.Ровеньки, кв. Гагарина, 28			
Изм.	Кол.	Лист	N док.	Подп.	Дата	Магазин	Стадия	Лист	Листов
							РП	4	4
ГИП	Гнидаш					План чердака на отм. +3,620. Схема В1. Схемы ВЕ1-ВЕ4.	ООО "Юнивер" лицензия серия АВ №479621		
Провер.	Баландин								
Разраб.	Михайленко								

Взам. инв. №

Подпись и дата

Инв. №подл.