


1000'000'00

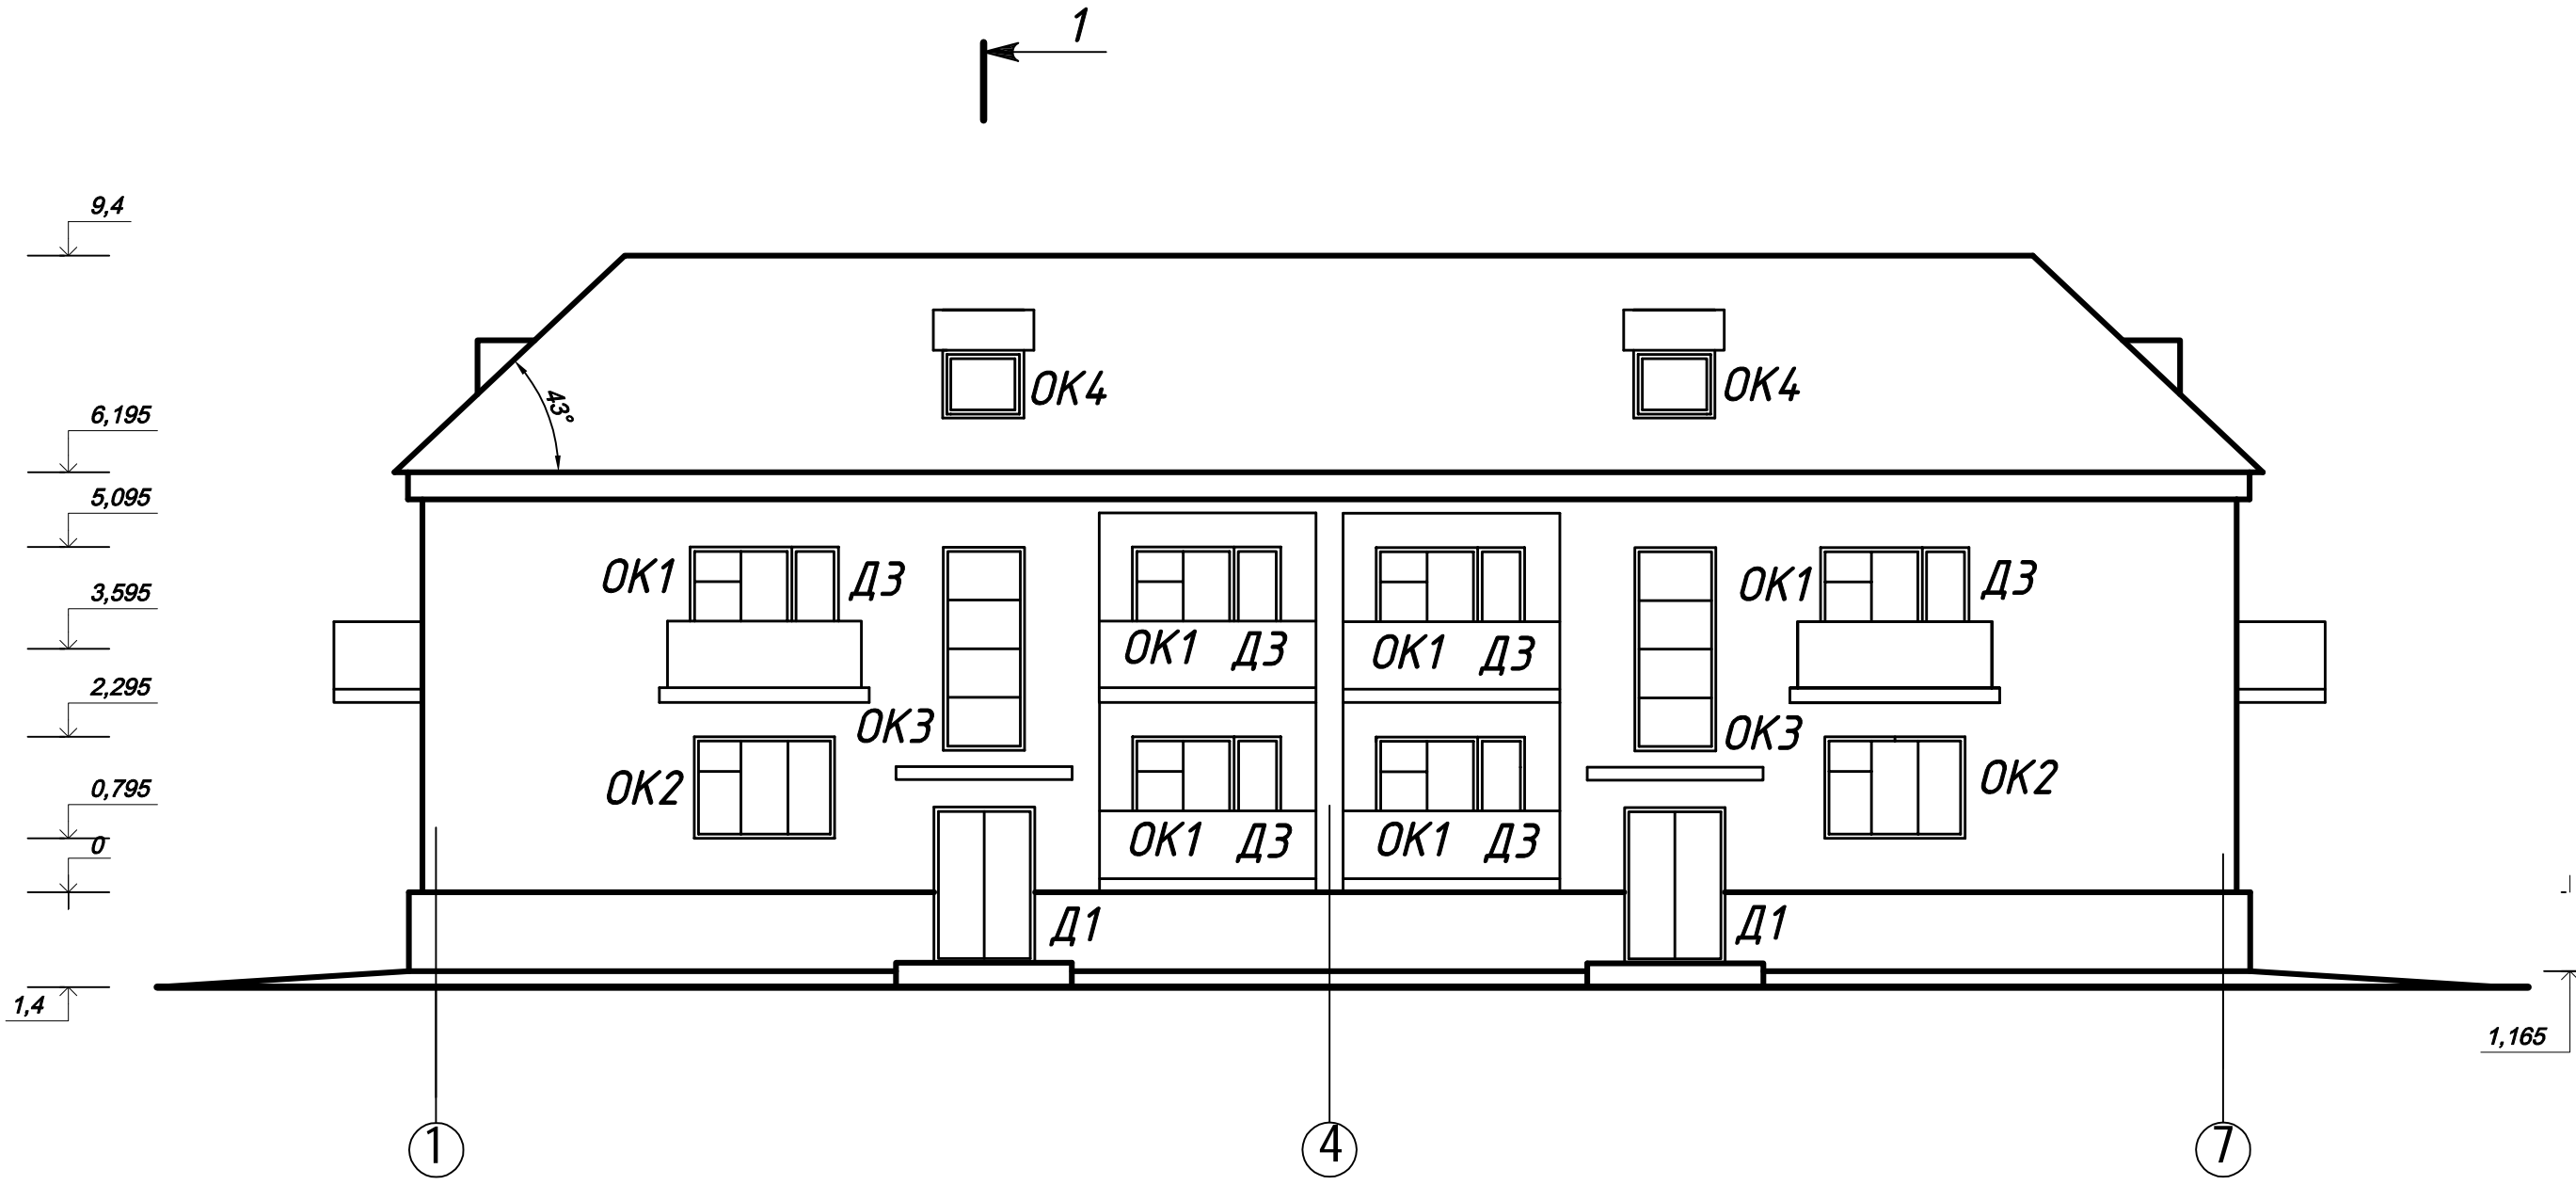

Подп. и дата	Инв. N
Взам. инв. N	Инв. N
Подп. и дата	Инв. N
Инв. N подл.	Инв. N

					Двухэтажный жилой дом			
Изм.	Лист	№ документа	Подпись	Дата	Фасад 1-7	Лит.	Масса	Масштаб
Разраб.	Иванов В.В.			26.03				M1:100
Пров.						Лист	Листов	
Т. контр.					Кирпич	НСТ		
Н. контр.								
Утв.								


Копировал

Формат А3

00.000.0002

План I этажа

План II этажа

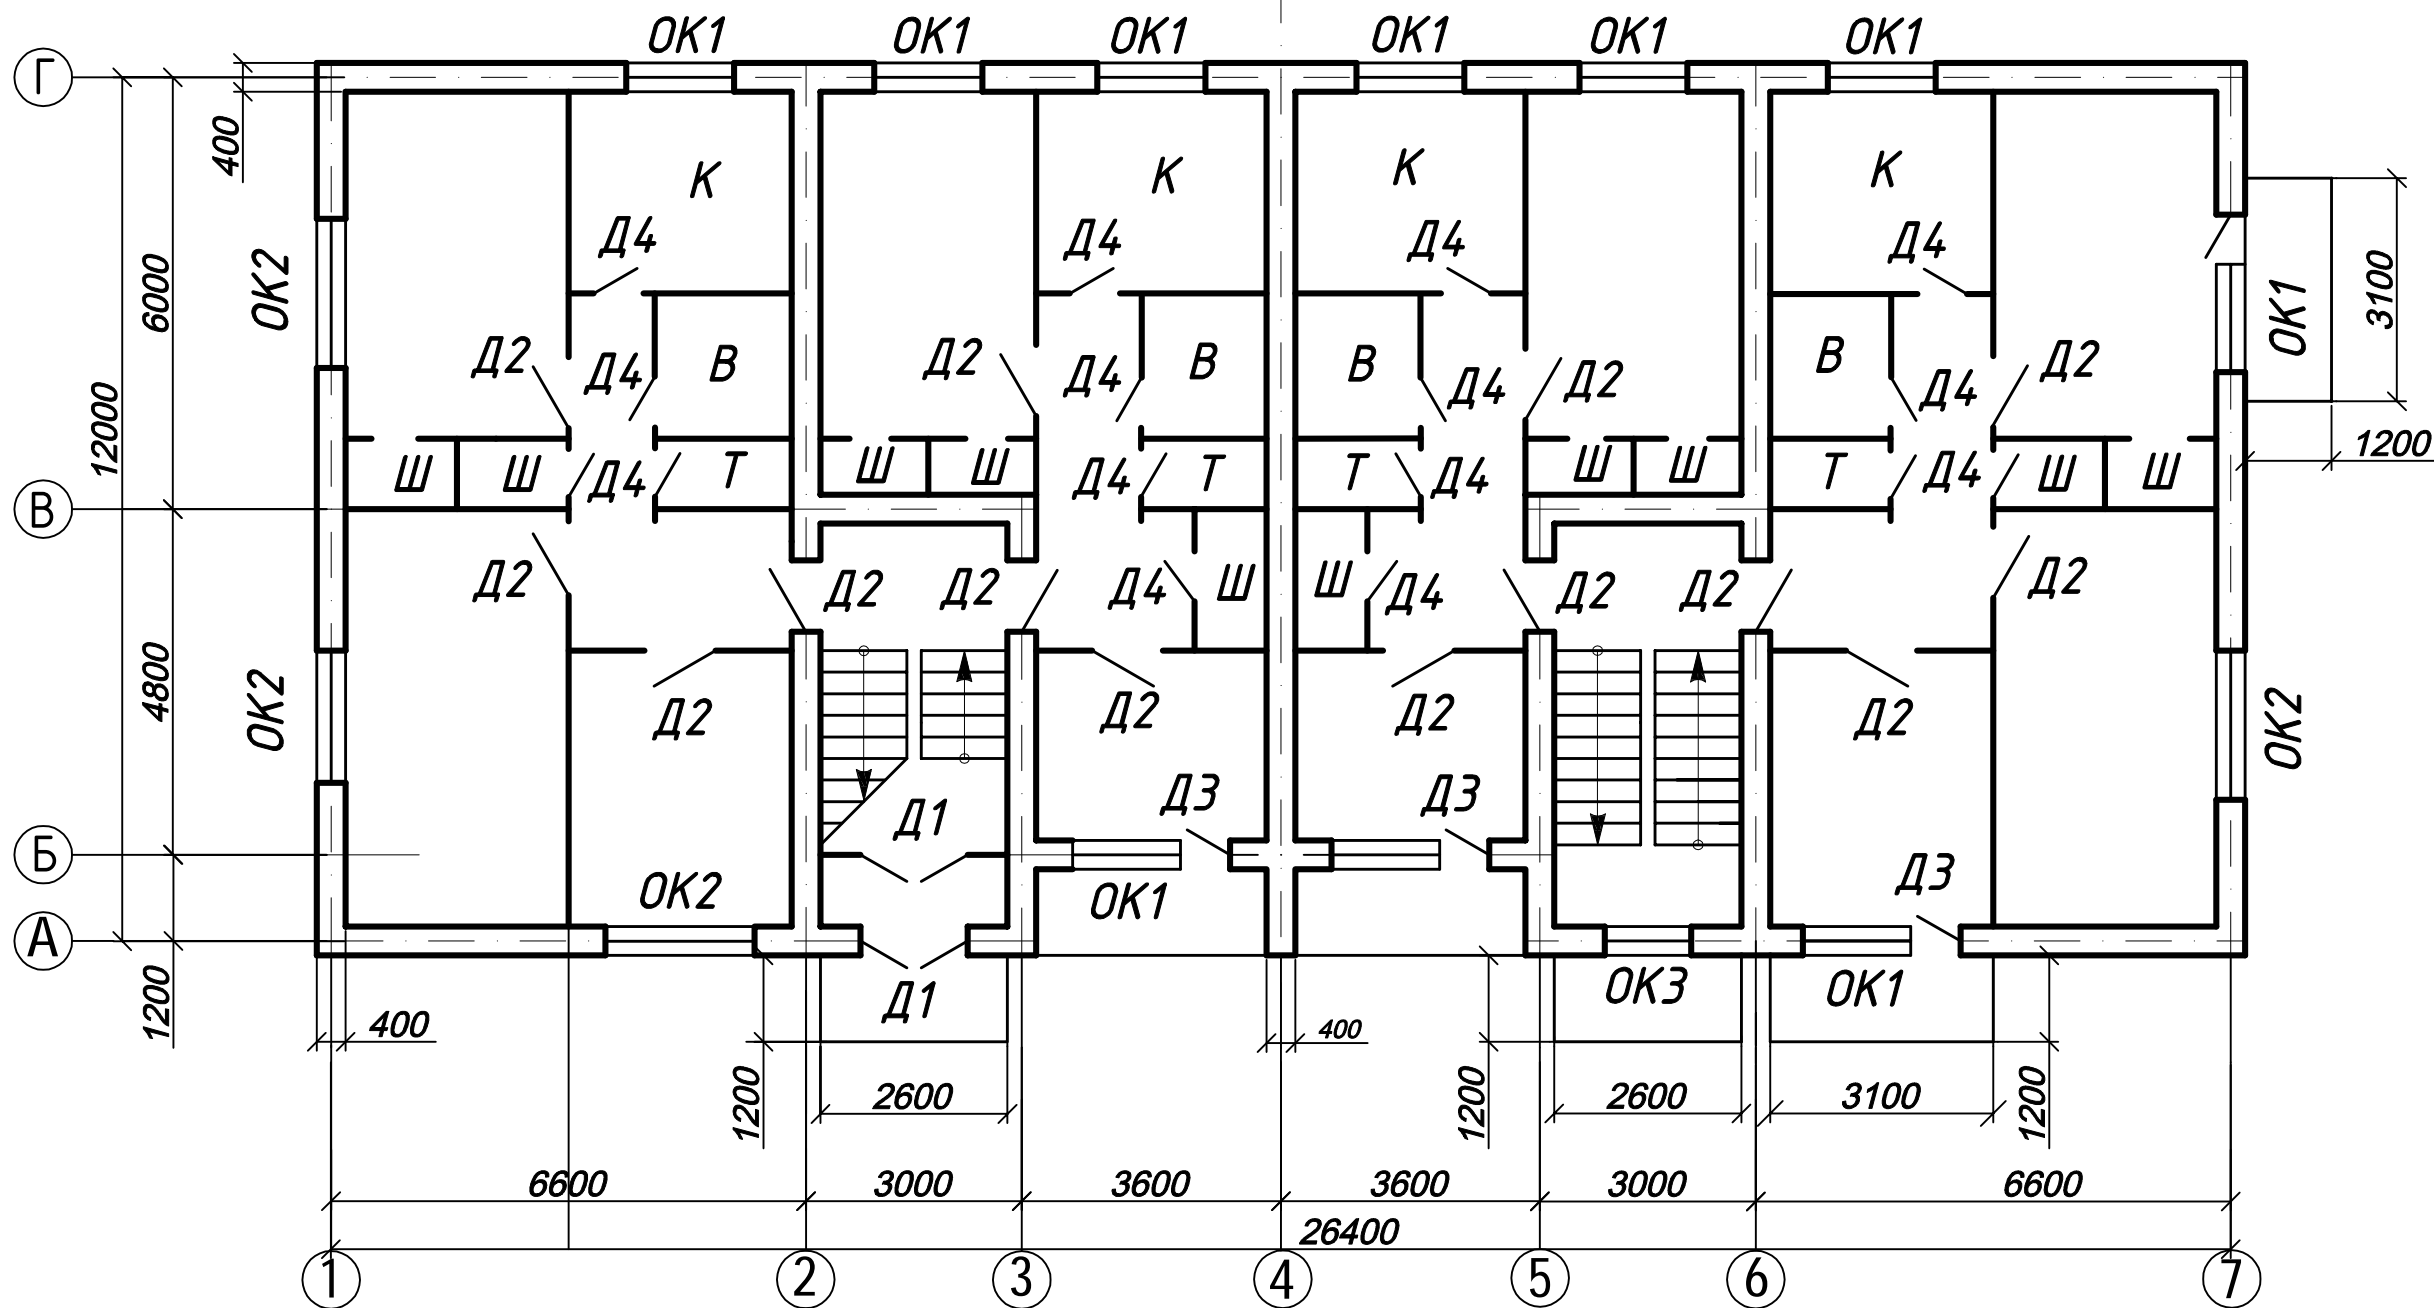

- К - Кухня
- В - Ванная
- Т - Туалет
- ОК 1 - Окно 1
- ОК 2 - Окно 2
- ОК 3 - Окно 3
- Д1 - Дверь 1
- Д2 - Дверь 2
- Д3 - Дверь 3
- Д4 - Дверь 4


					Двухэтажный жилой дом		
Изм.	Лист	№ документа	Подпись	Дата	План здания I и II этаж		
Разраб.	Иванов В.В.			25.03			
Пров.							
Т. контр.					Лист	Листов	
Н. контр.					Кирпич		
Утв.					НСТ		

Копировал


Формат А3

	Подп. и дата
Инд. N подл.	Инд. N Дубл.
Взам. инв. N	Инд. N Дубл.
Подп. и дата	Инд. N Дубл.

Э000'000'00

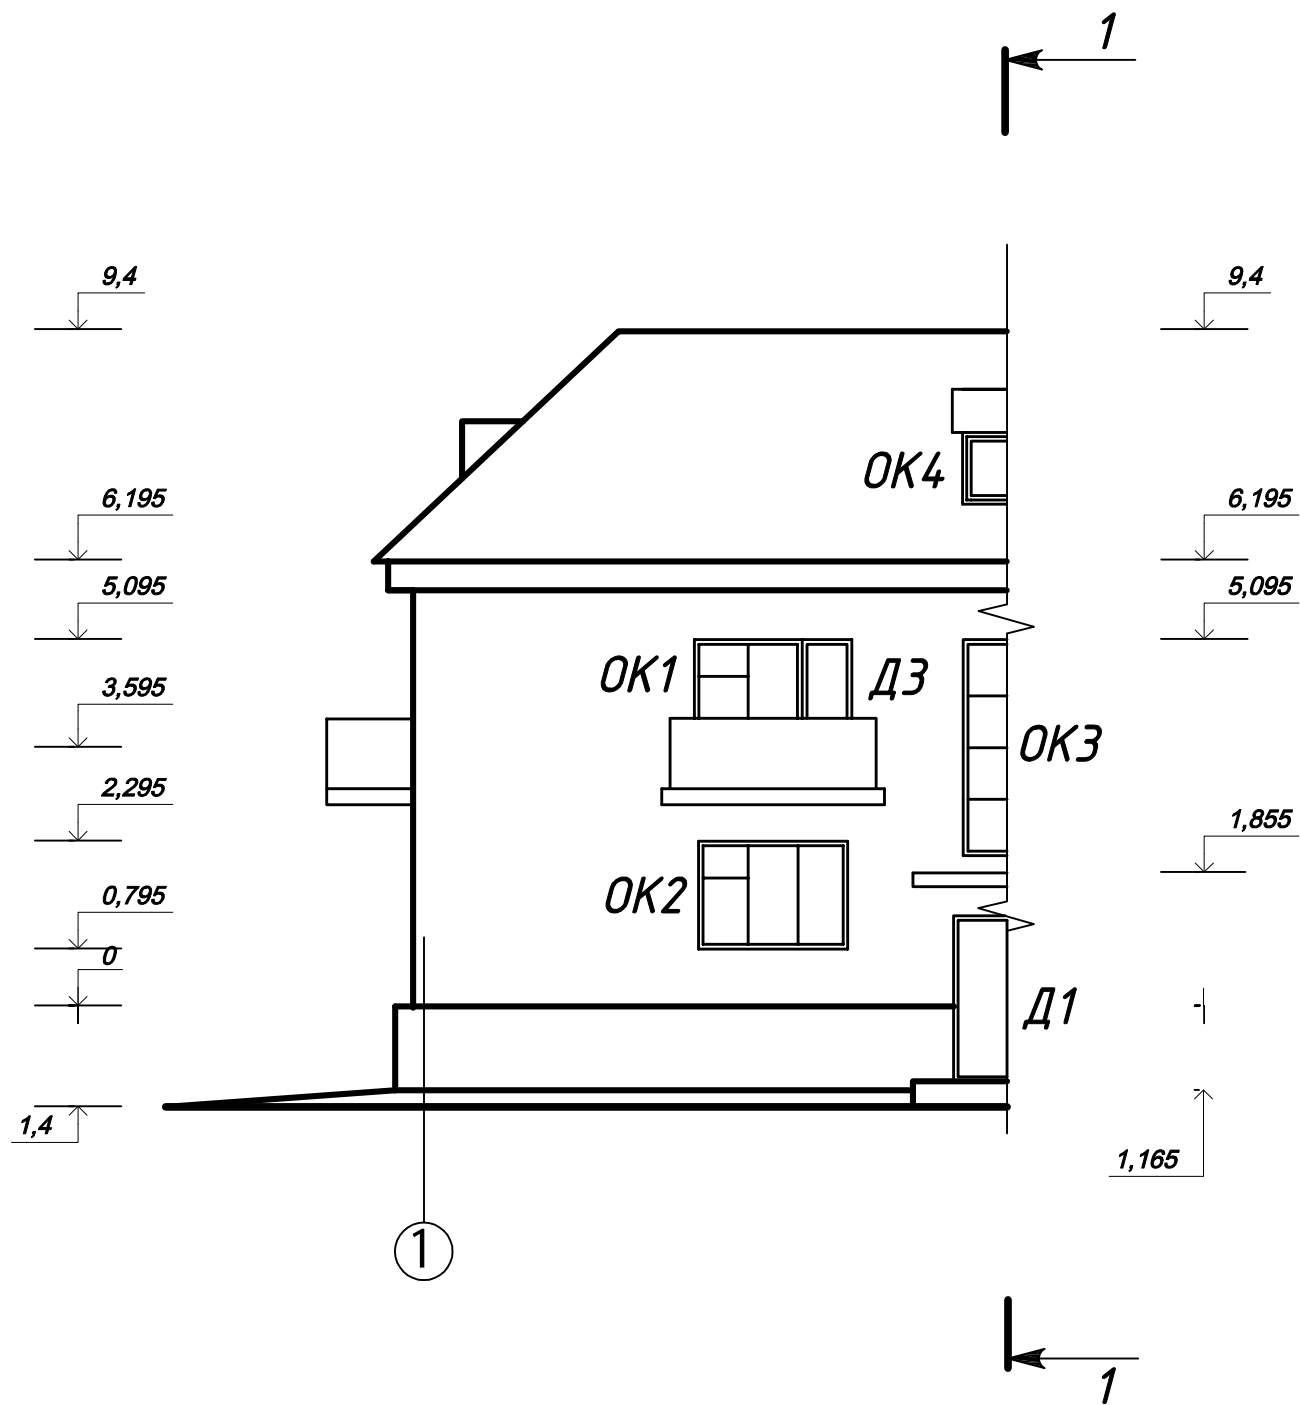

Разрез 1 - 1

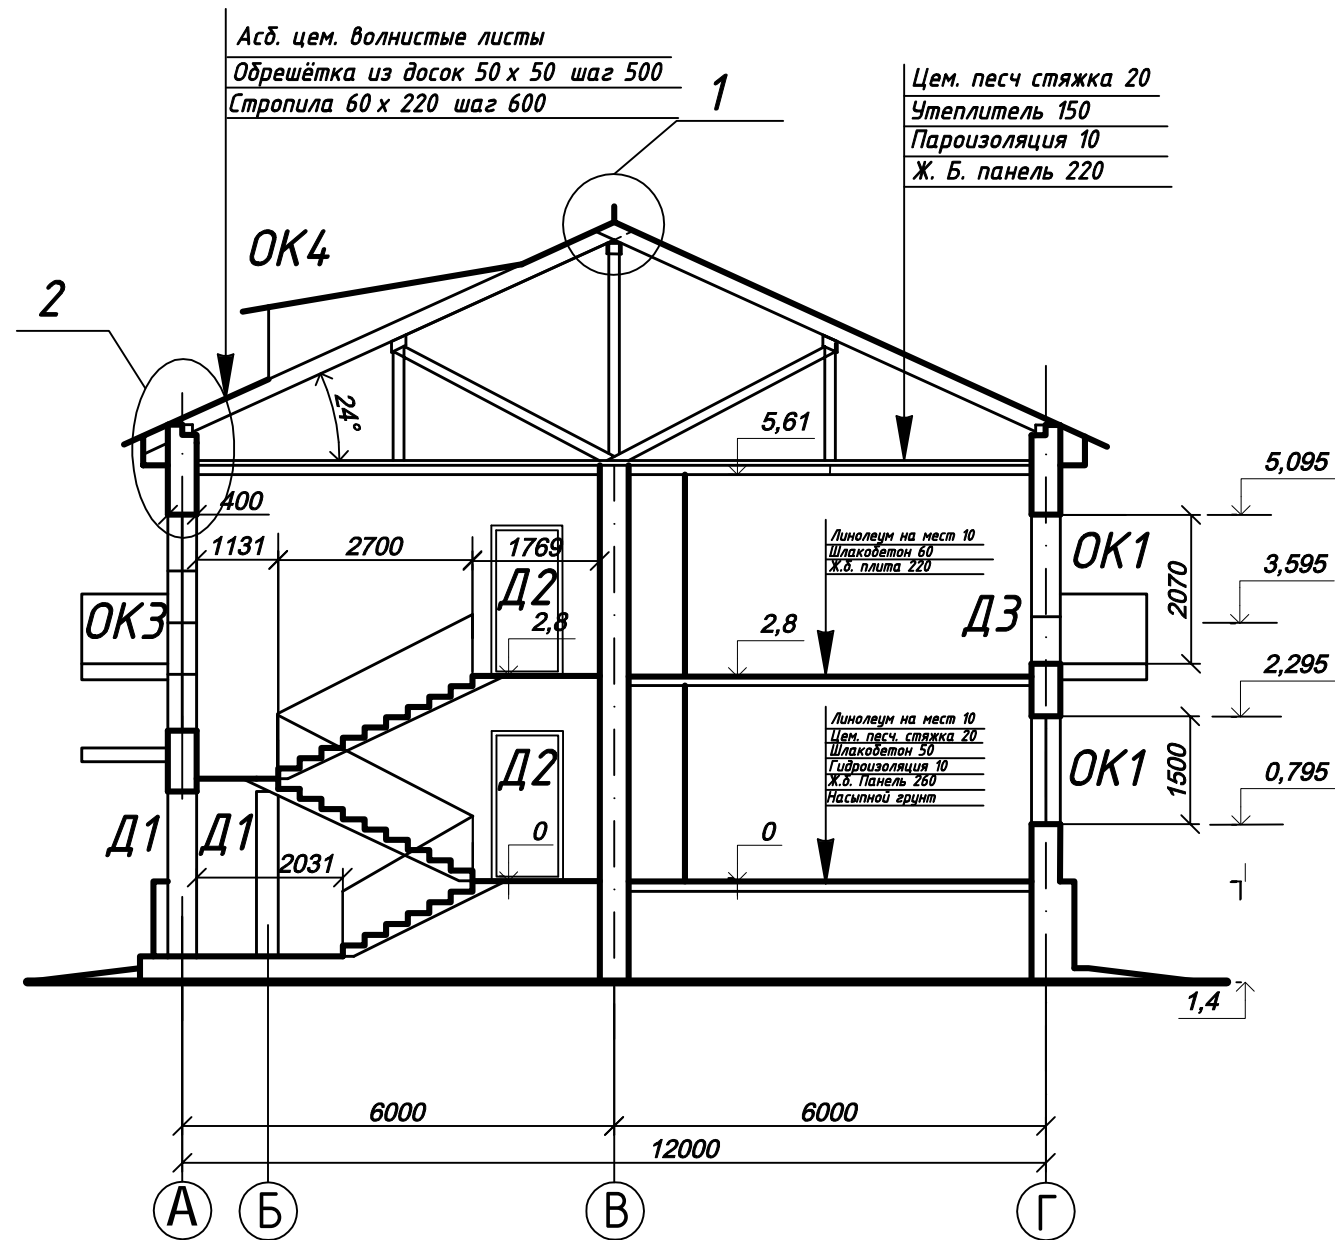

Взам. шиф. И. Ив. И. Дубл. Подп. и дата


Ив. И. подл. Подп. и дата

					Двухэтажный жилой дом			
Изм.	Лист	№ документа	Подпись	Дата	Разрез дома	Лит.	Масса	Масштаб
Разраб.	Иванов В.В			27.03				M1:100
Пров.	ФИО					Лист	Листов	
Т. контр.	ФИО							
Н. контр.	ФИО				Кирпич	НСТ		
Утв.	ФИО							

Копировал

Формат А3

00.000.004

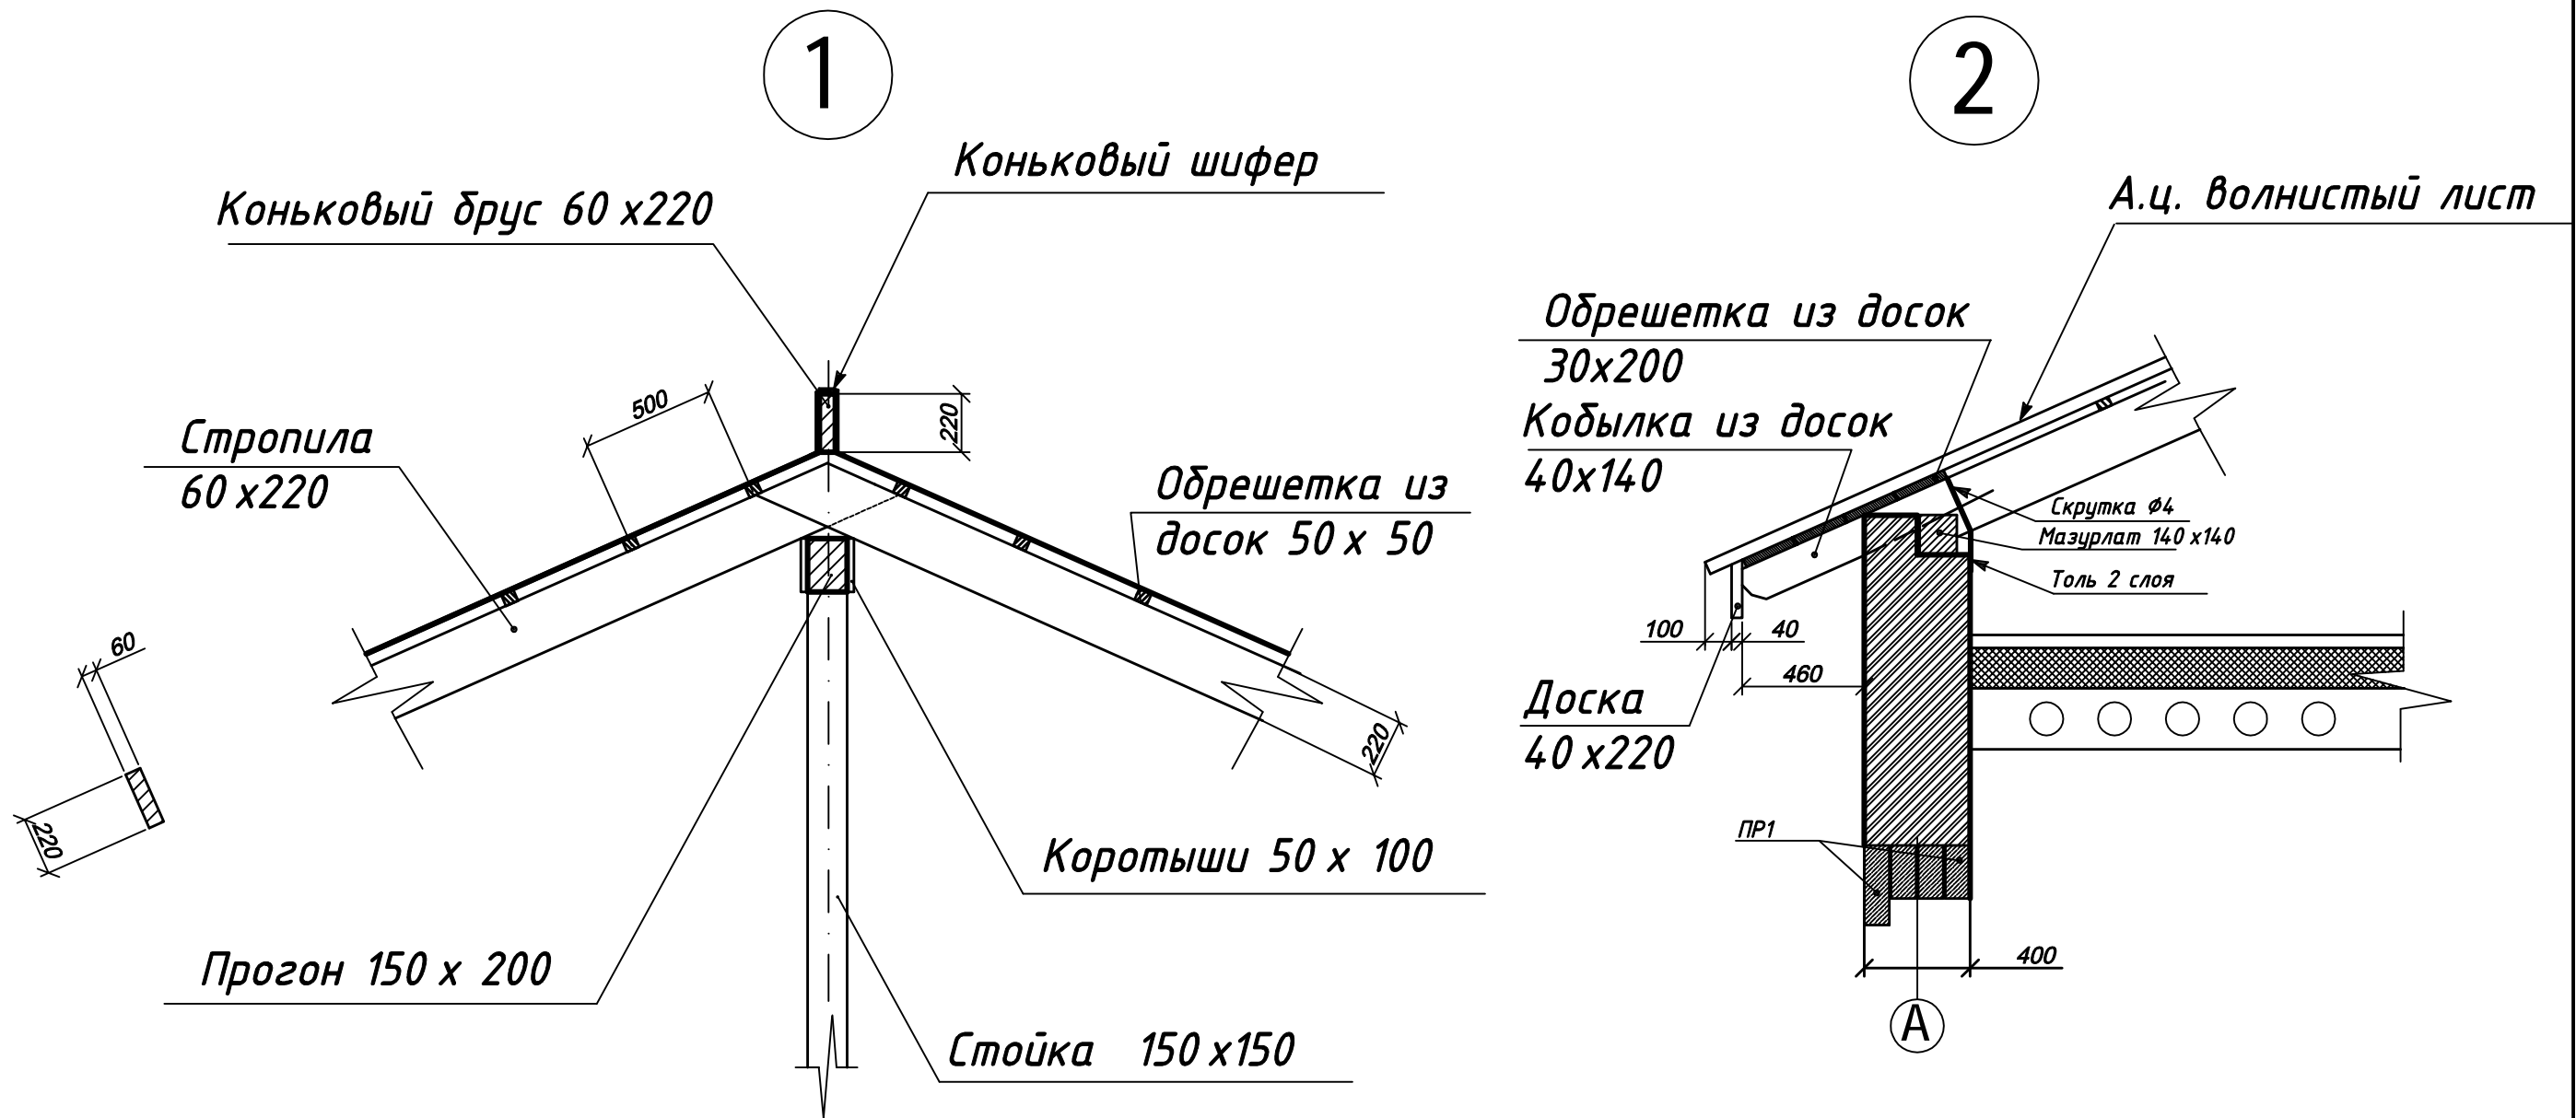

Инв. N подл.	Взам. инв. N	Инв. N Дубл.	Подп. и дата

					Двухэтажный жилой дом			
Изм.	Лист	№ документа	Подпись	Дата	Узлы конструкции здания	Лит.	Масса	Масштаб
Разраб.	Иванов В.В			28.03				M1:25
Пров.	ФИО					Лист	Листов	
Т. контр.	ФИО							
Н. контр.	ФИО				Дерево, шифер, бетон	НСТ		
Утв.	ФИО				Копировал			Формат А3