



Согласовано

Инв. № подл. Подпись и дата. Взам. инв. №

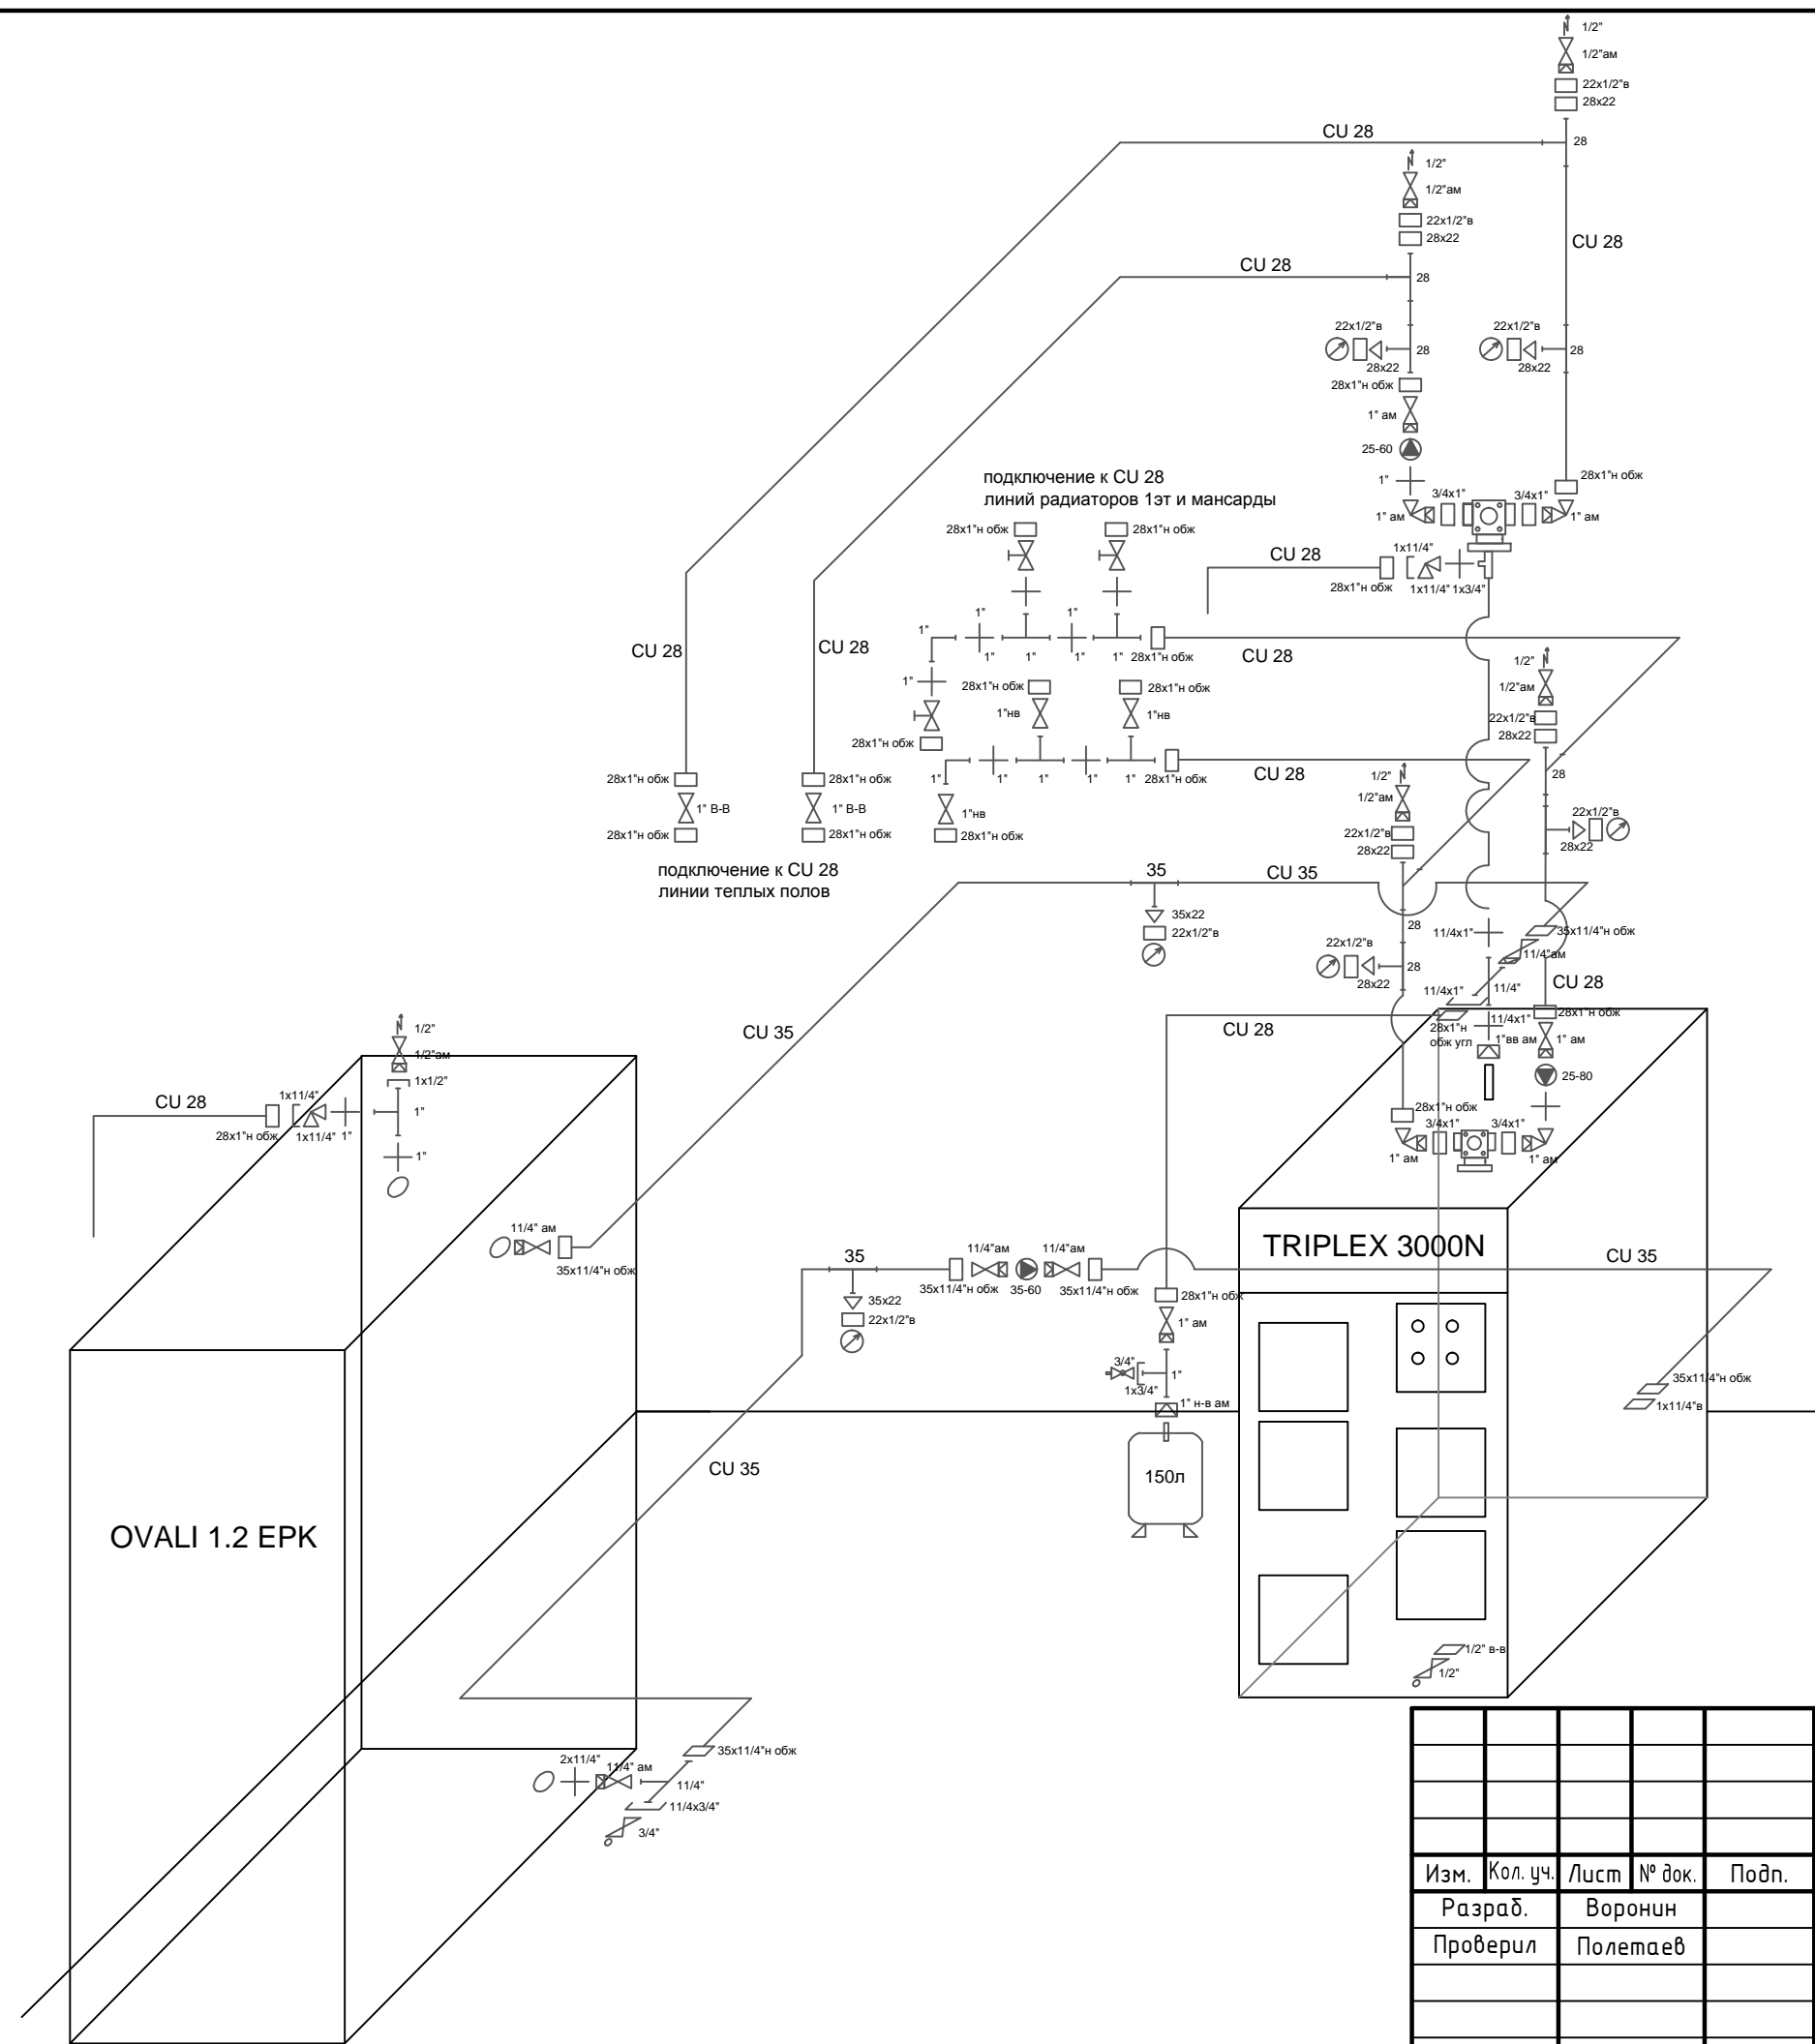

- Условные обозначения:
- ☒ – кран шаровый
  - ☒ – кран шаровый со сгоном
  - – резьбозажимное соединение
  - ⊕ – ниппель
  - ┌ – футорка
  - ⊙ – прибор КИП
  - ⊙ – циркуляционный насос
  - ⚠ – предохранительный клапан
  - ⚡ – обратный клапан
  - └ – тройник

- Указания:
1. Разводку трубопроводов линии "котел-теплоаккумулятор" выполнить медной трубой Ø35мм ГОСТ 617-90
  2. Разводку трубопроводов линий отопления выполнить медной трубой Ø28мм ГОСТ 617-90
  3. Разводку трубопроводов подпитки и рециркуляции выполнить медной трубой Ø15мм ГОСТ 617-90

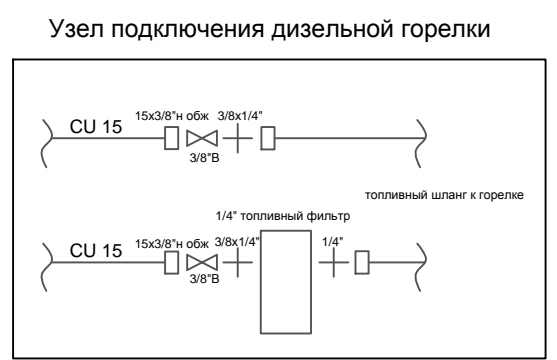

						Р-009/15-11-ТМ			
						г. Челябинск			
Изм.	Кол. уч.	Лист	№ док.	Подп.	Дата	Жилой дом	Стадия	Лист	Листов
Разраб.		Воронин			10.15		Р	3	5
Проверил		Полетаев			10.15	Обвязка котельной. Линия отопления и гр.безопасности	ООО "ПКФ "МИКРОМАКС"		