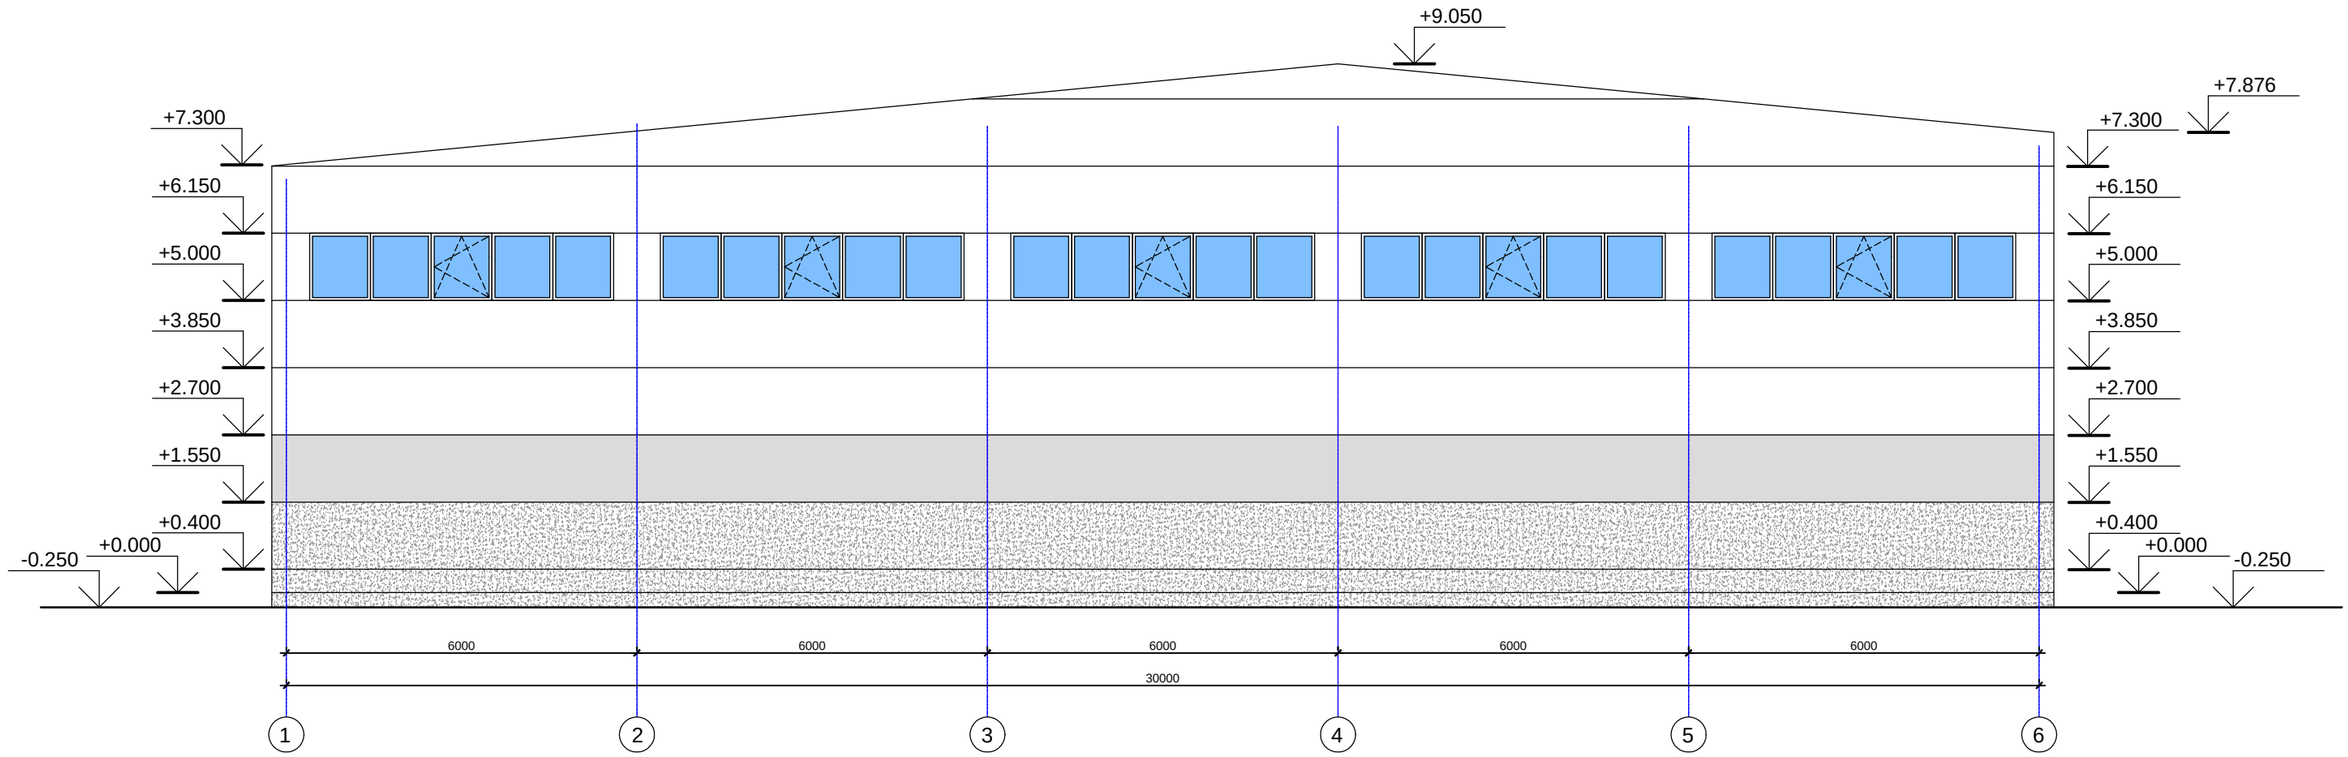
+9.050
+7.876
+7.300
+6.150
+5.000
+3.850
+2.700
+1.550
+0.400
+0.000
-0.250
6000
6000
6000
6000
6000
30000
1
2
3
4
5
6

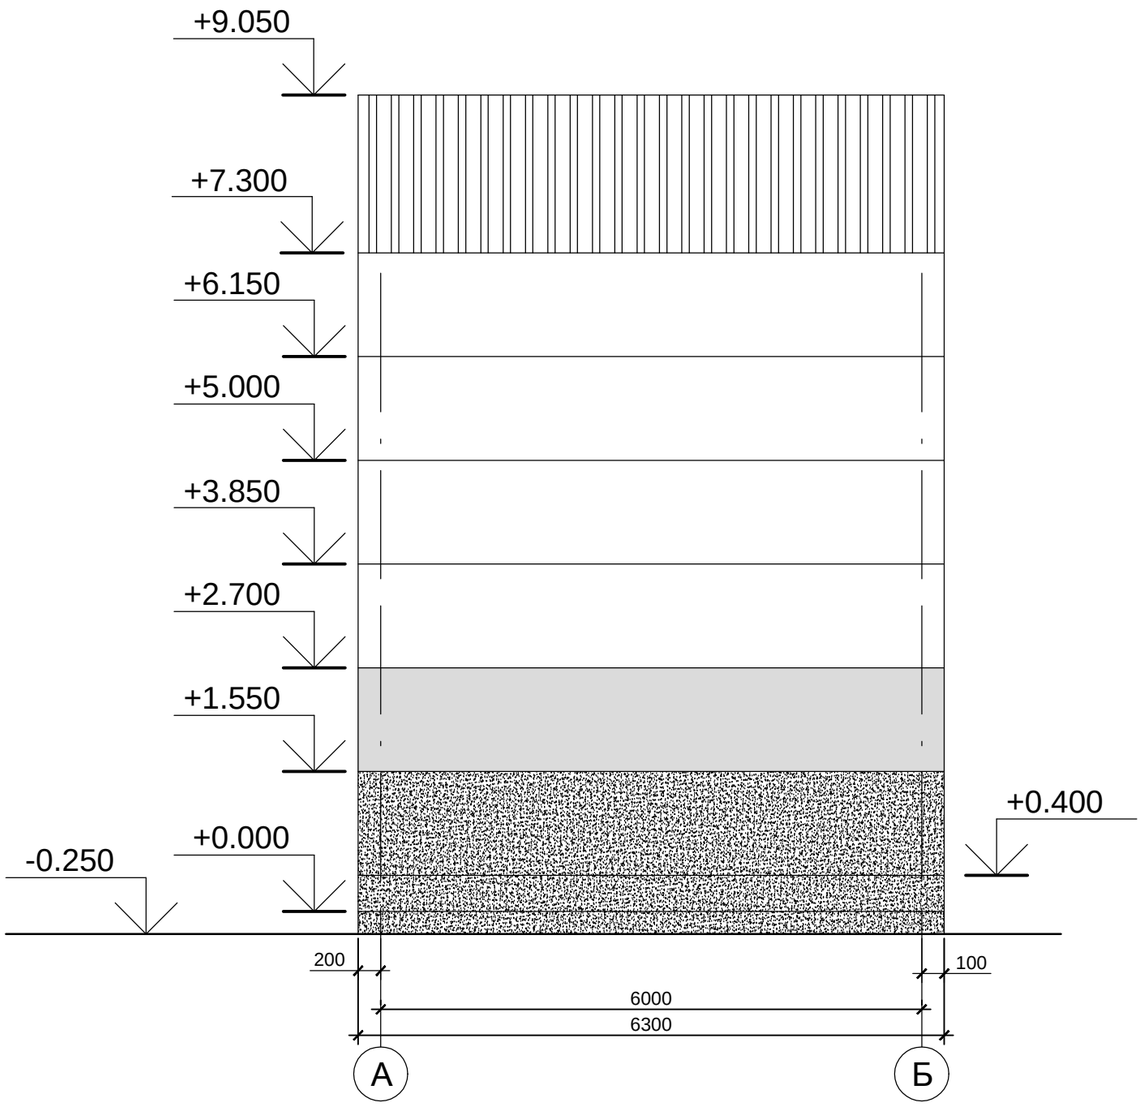
+9.050
+7.300
+6.150
+5.000
+3.850
+2.700
+1.550
+0.400
+0.000
-0.250
200
100
6000
6300
А
Б

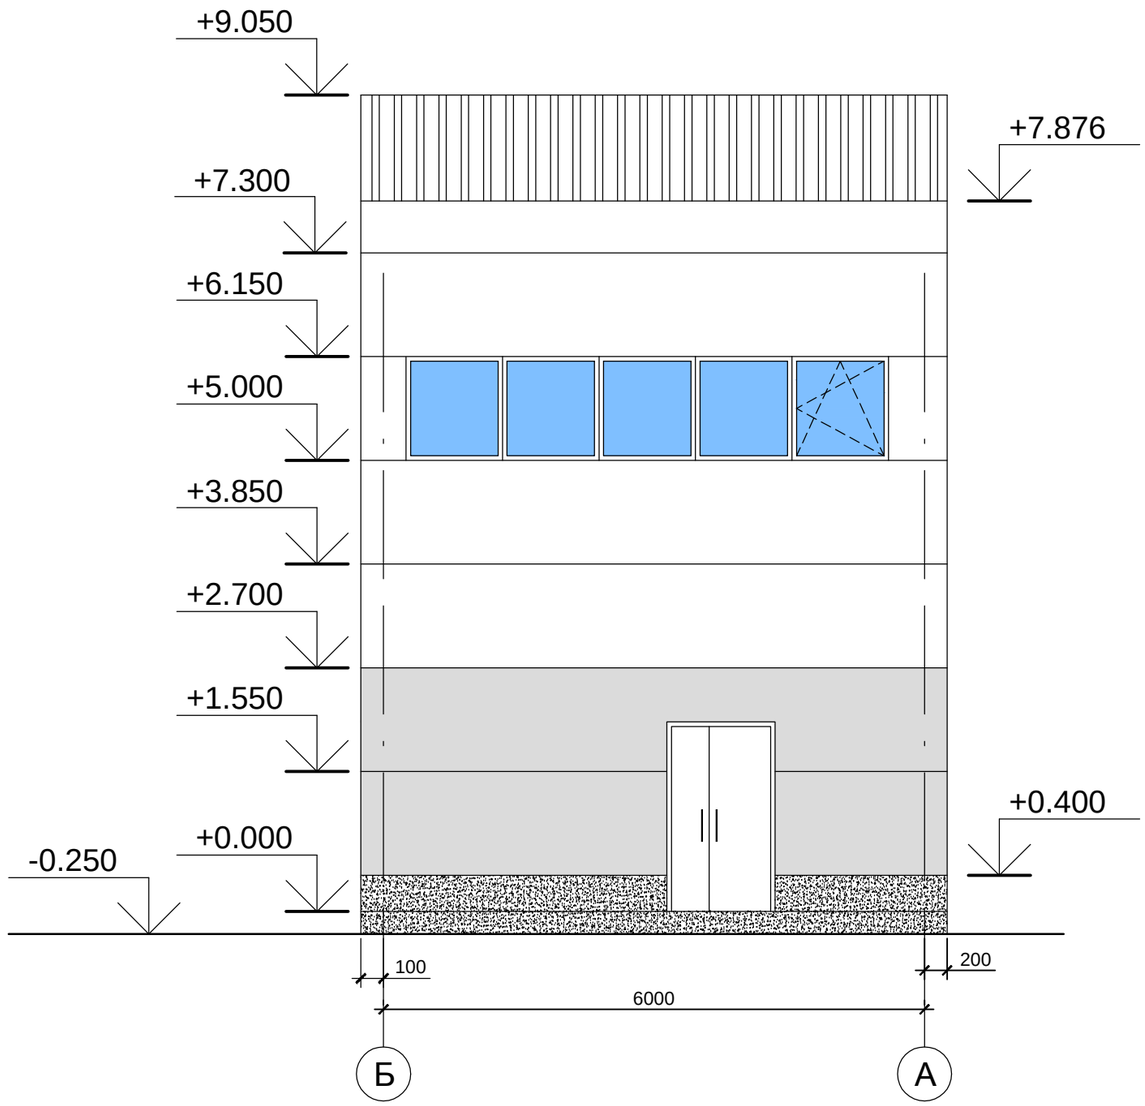
+9.050
+7.876
+7.300
+6.150
+5.000
+3.850
+2.700
+1.550
+0.400
+0.000
-0.250
100
200
6000
Б
А

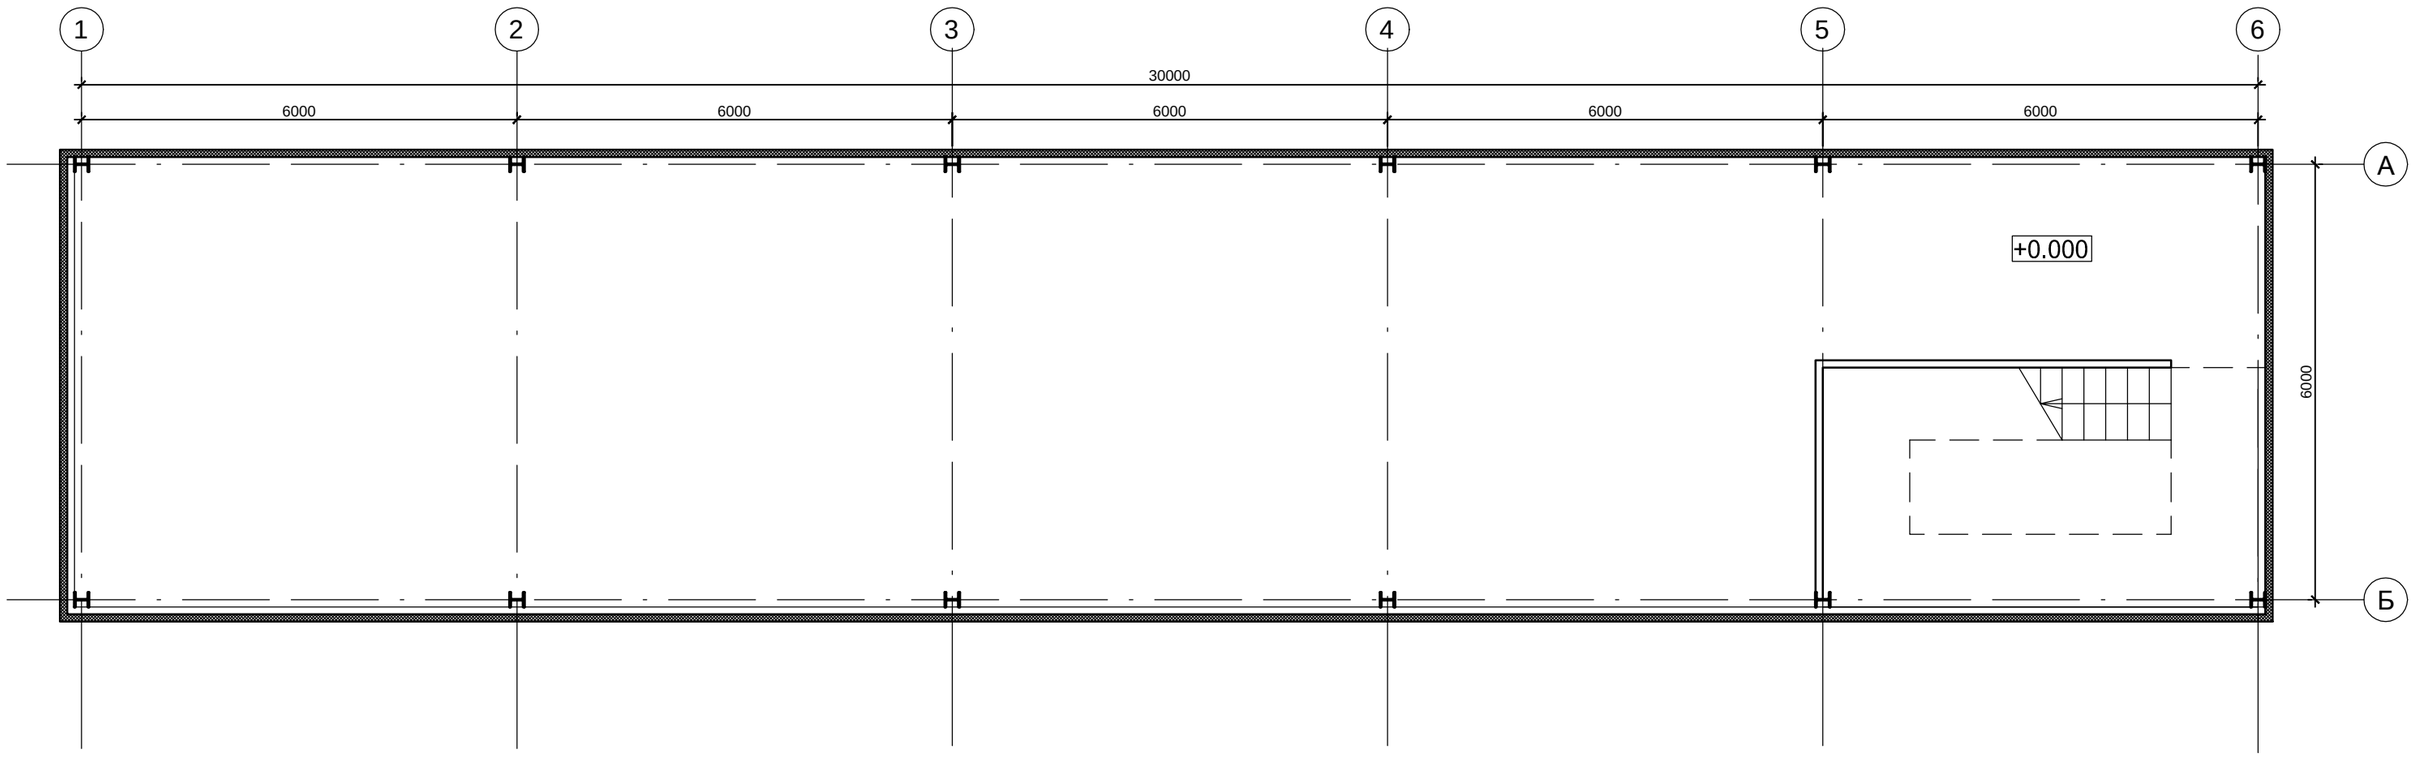

План на отметке +0.000

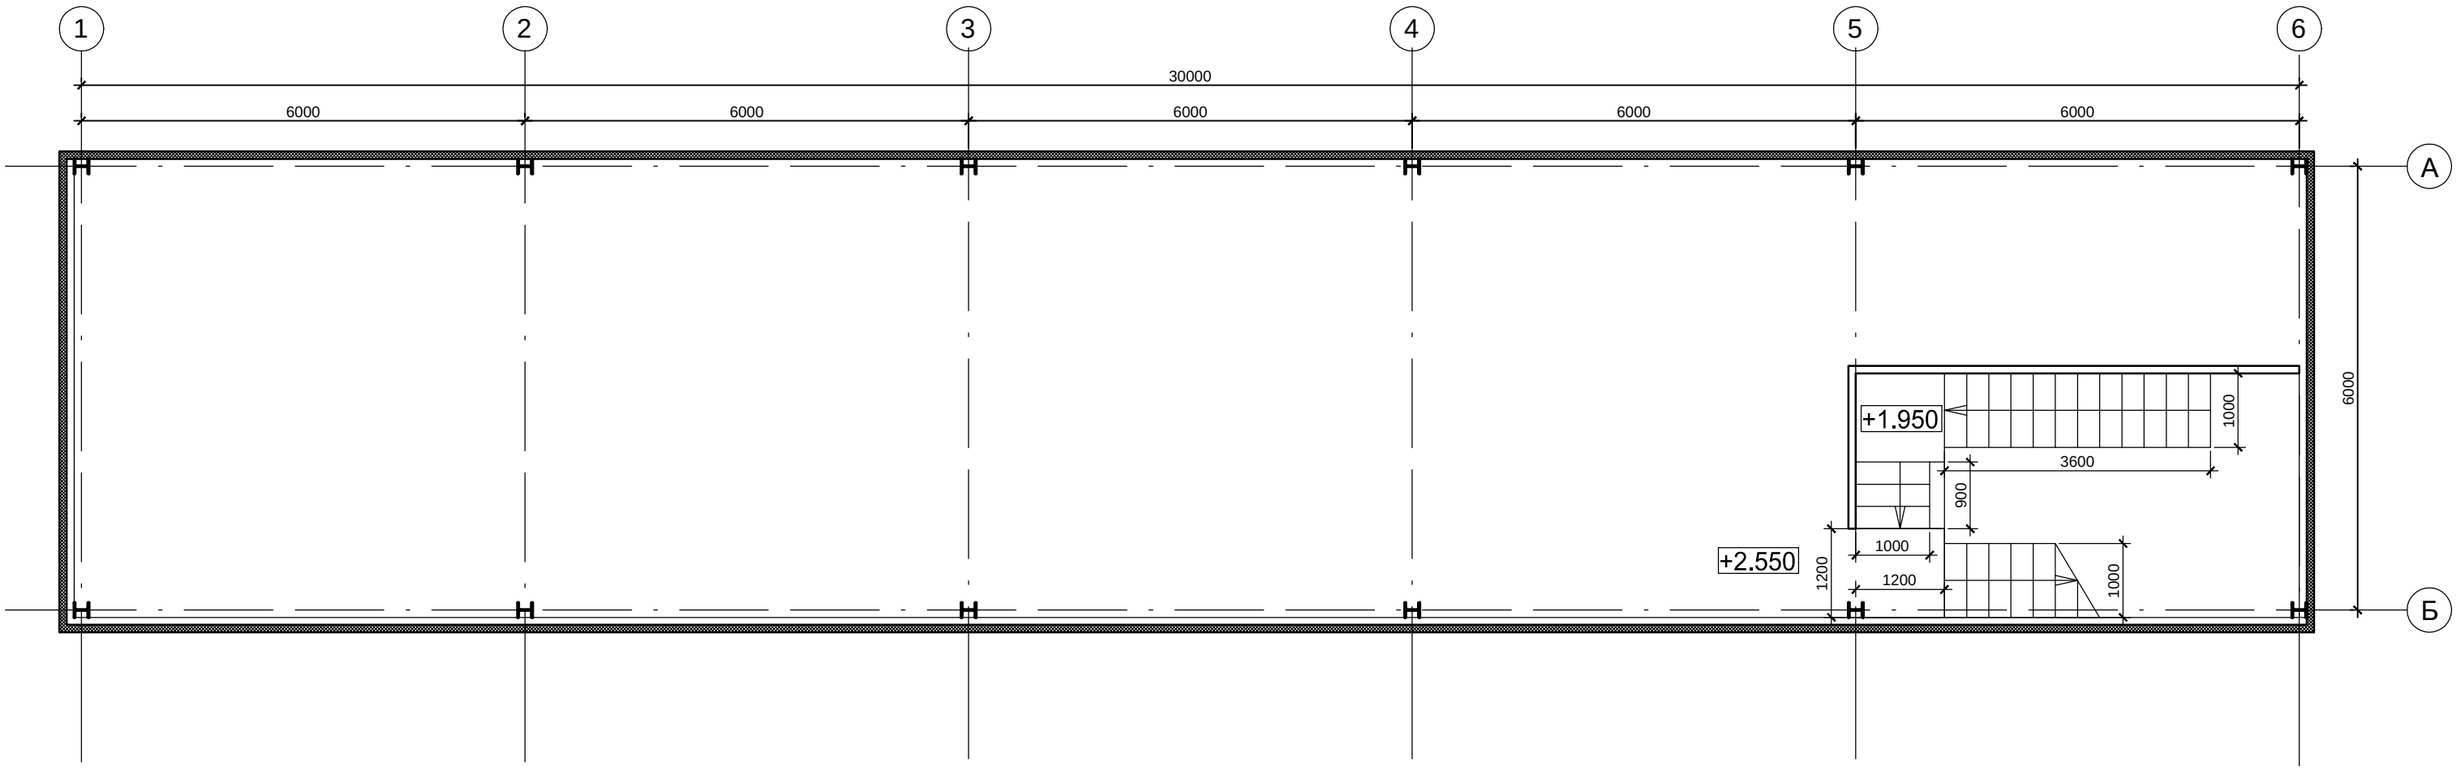

План на отметке +2.550

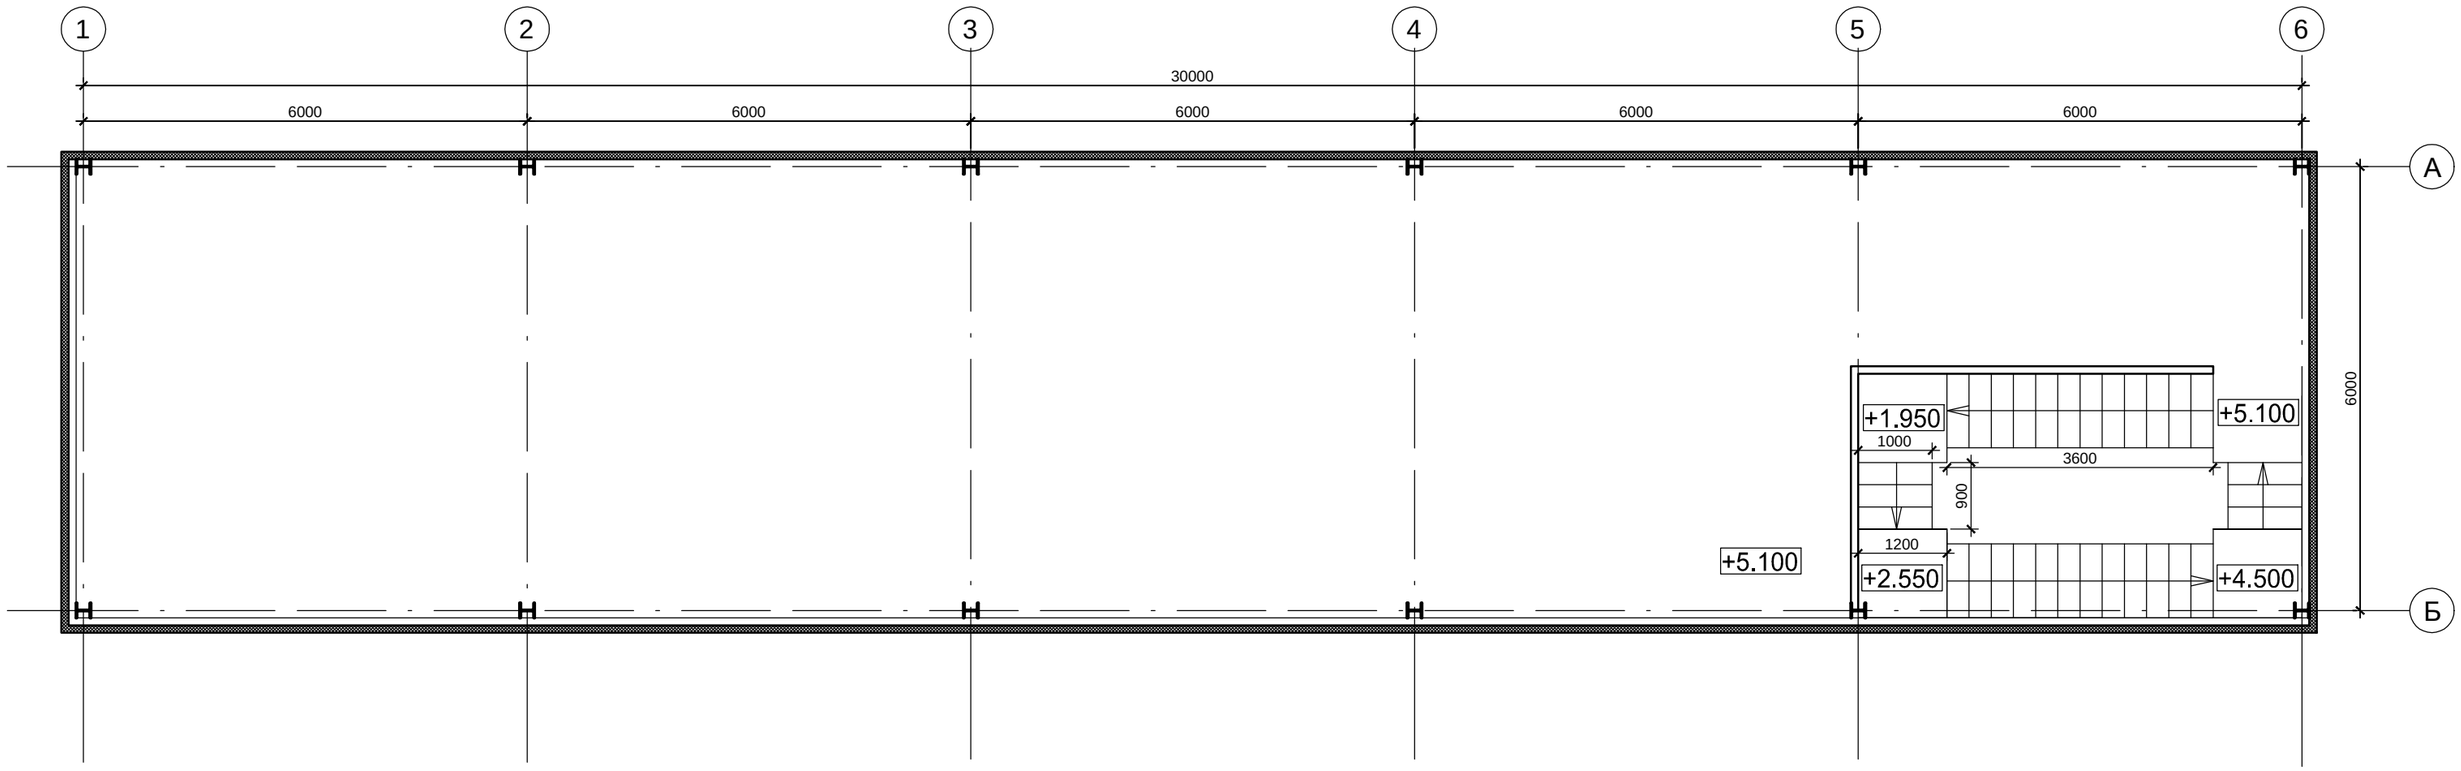

План на отметке +5.100

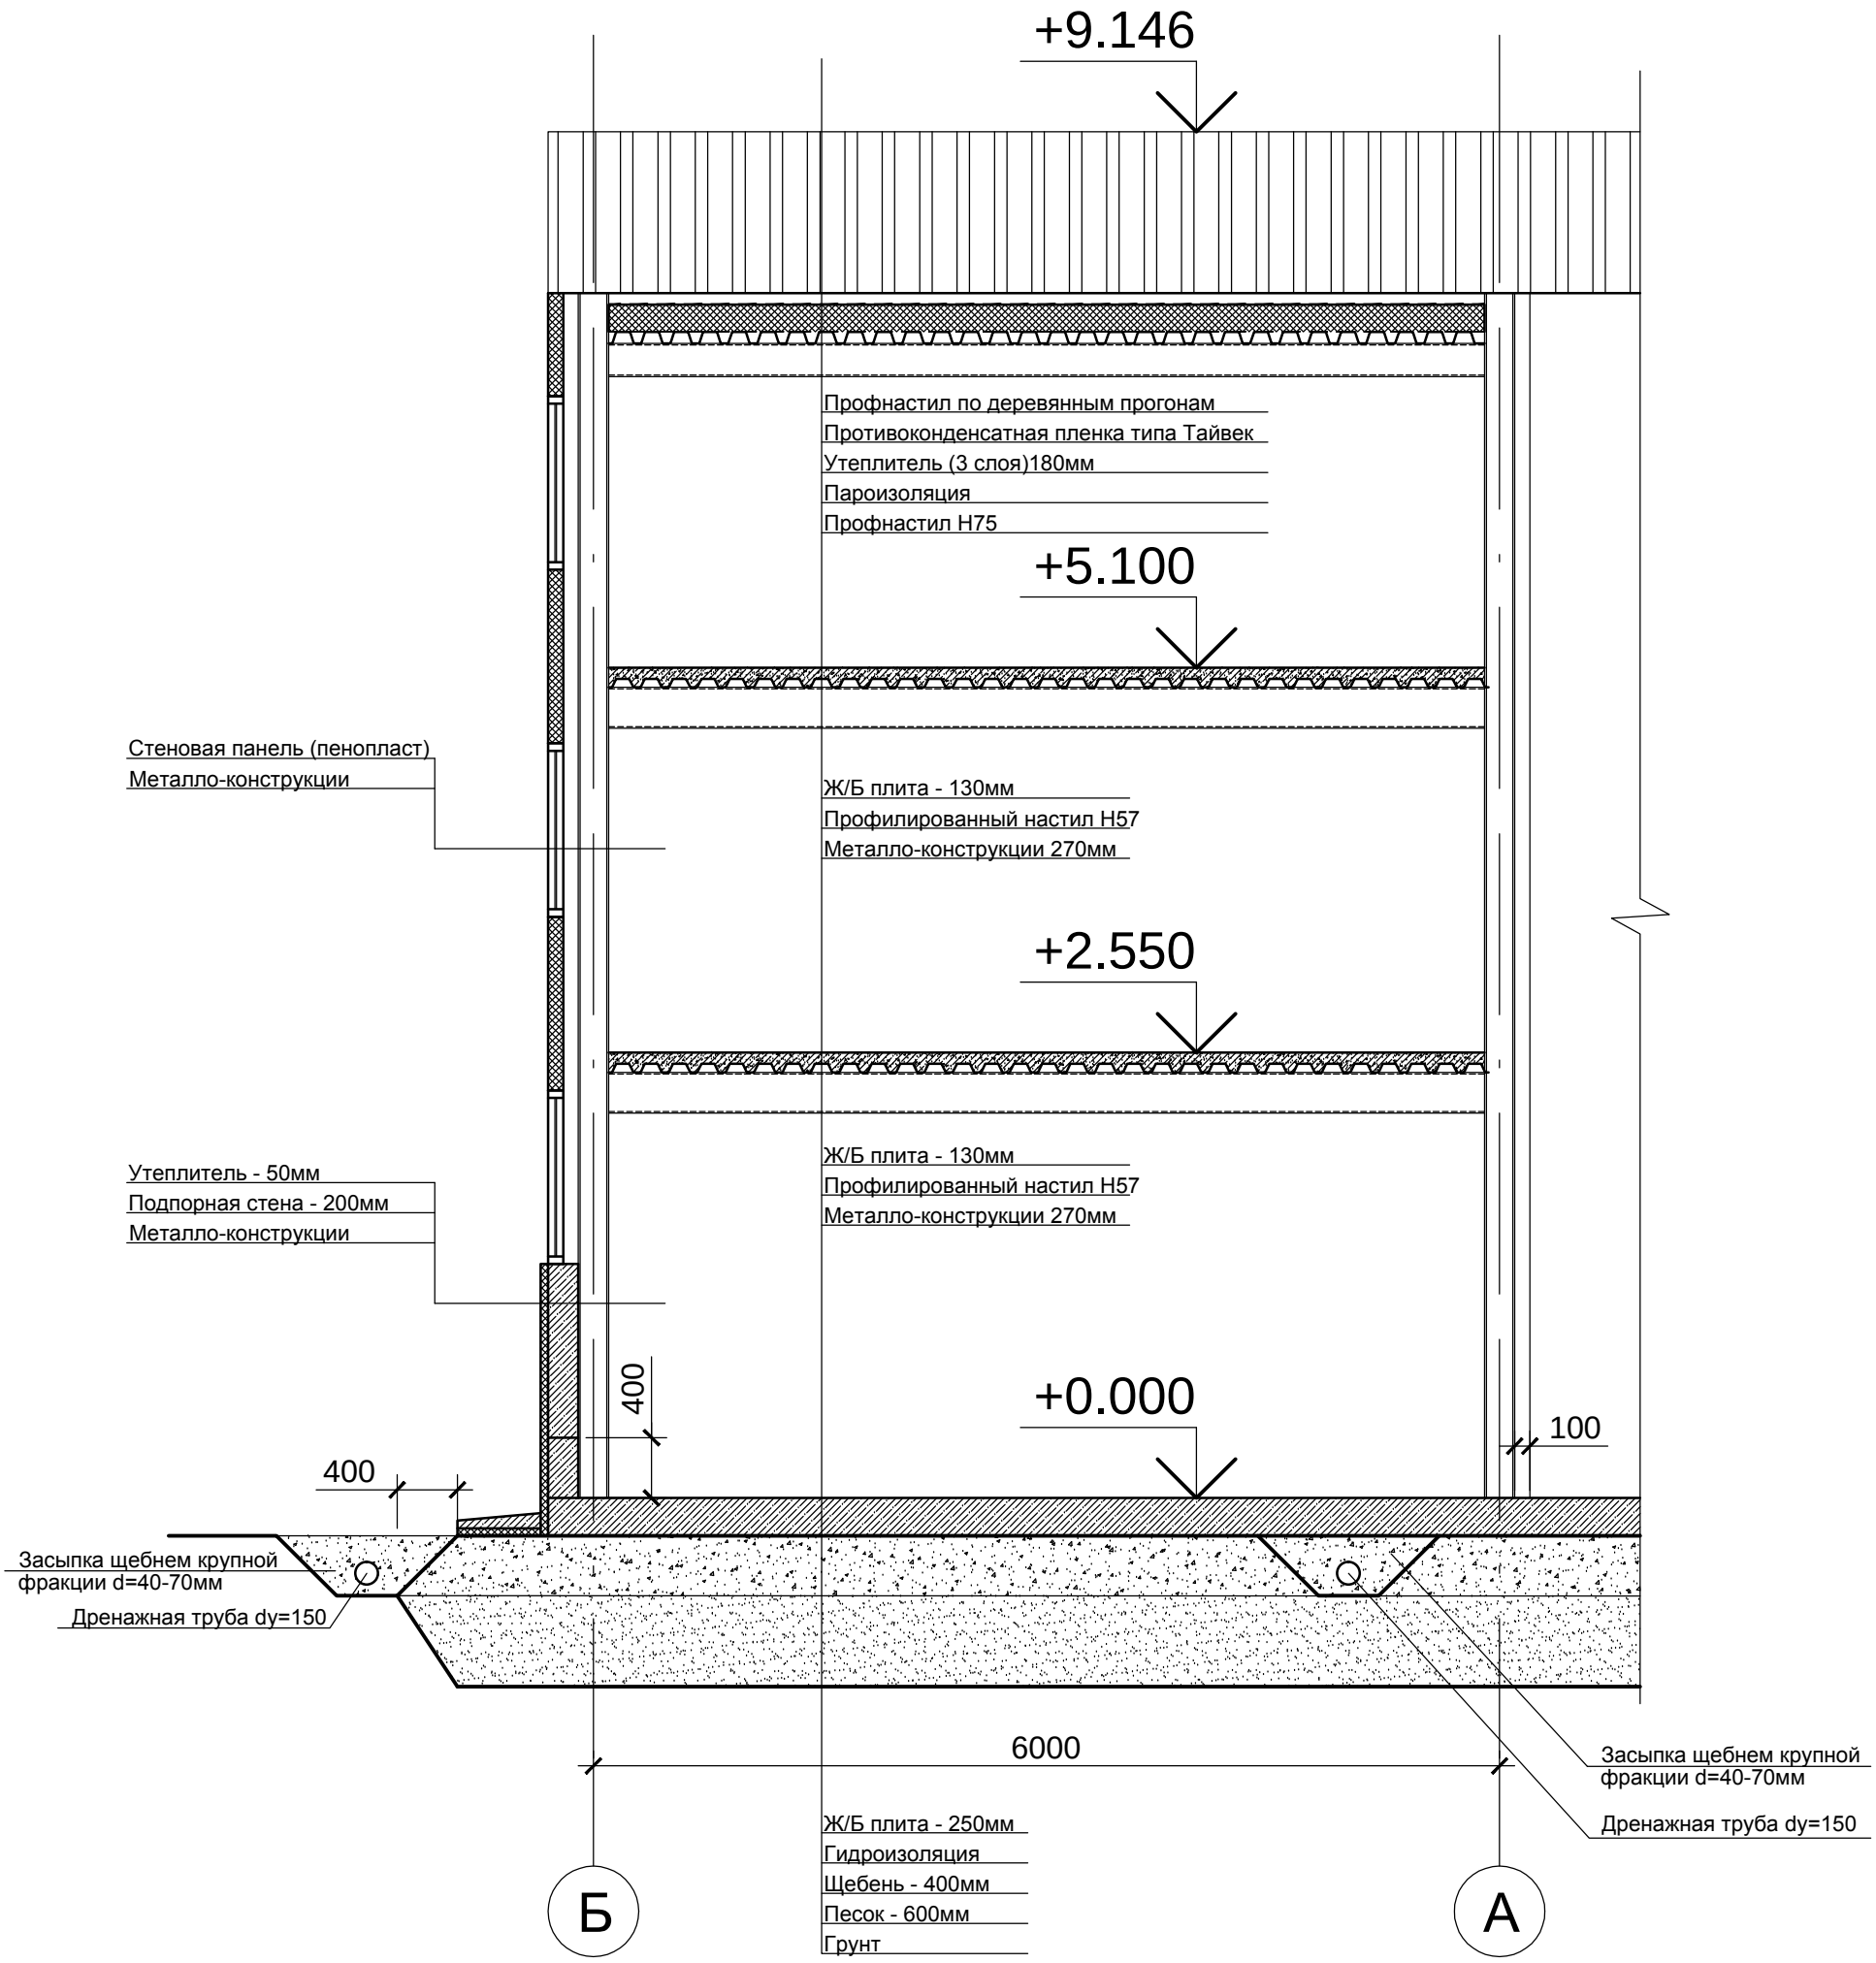
+9.146
Профнастил по деревянным прогонам
Противоконденсатная пленка типа Тайвек
Утеплитель (3 слоя)180мм
Пароизоляция
Профнастил Н75
+5.100
Стеновая панель (пенопласт)
Металло-конструкции
Ж/Б плита - 130мм
Профилированный настил Н57
Металло-конструкции 270мм
+2.550
Ж/Б плита - 130мм
Профилированный настил Н57
Металло-конструкции 270мм
Утеплитель - 50мм
Подпорная стена - 200мм
Металло-конструкции
400
+0.000
100
400
Засыпка щебнем крупной фракции d=40-70мм
Дренажная труба dy=150
6000
Засыпка щебнем крупной фракции d=40-70мм
Дренажная труба dy=150
Ж/Б плита - 250мм
Гидроизоляция
Щебень - 400мм
Песок - 600мм
Грунт
Б
А

Разрез 2-2